



Annexe 5 : Projet d'implantation des ouvrages

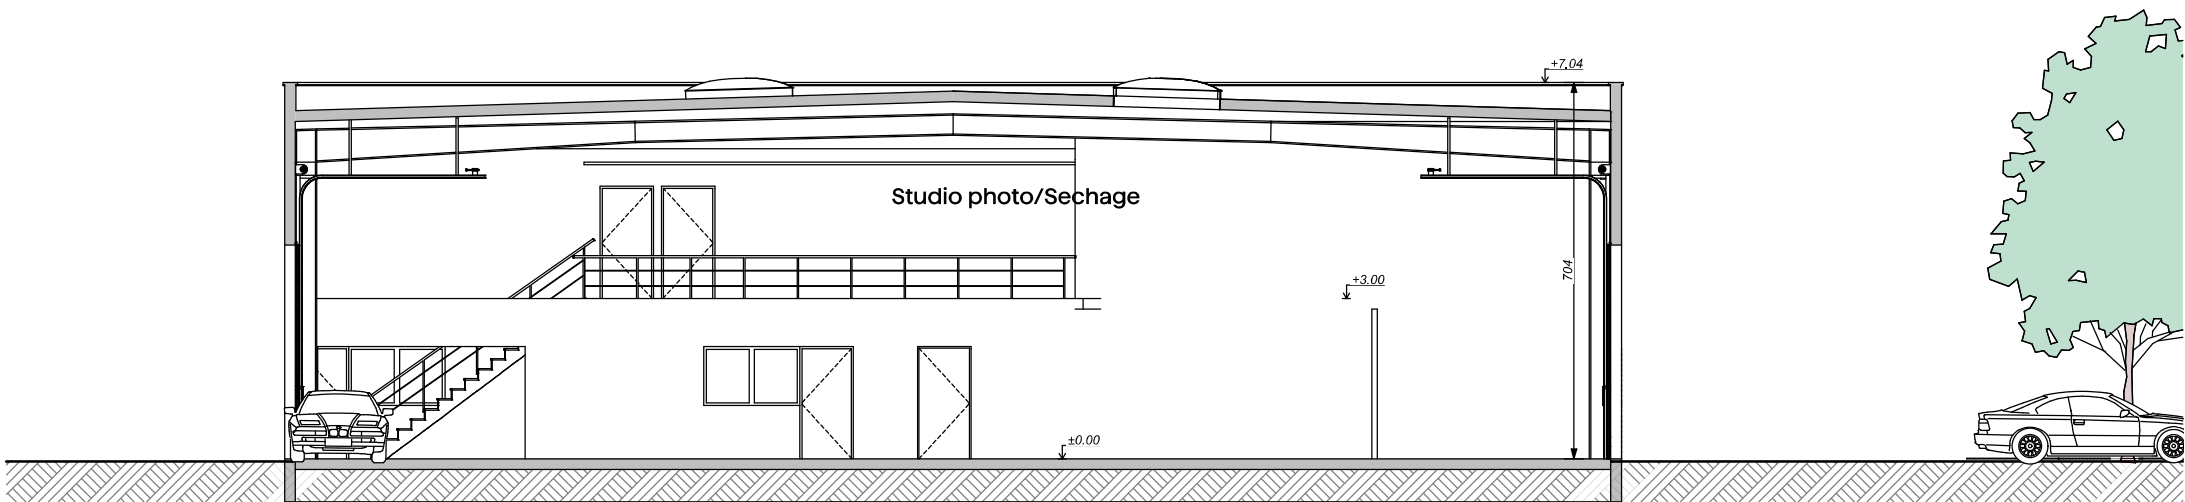

Coupe BB


Ech:1:100

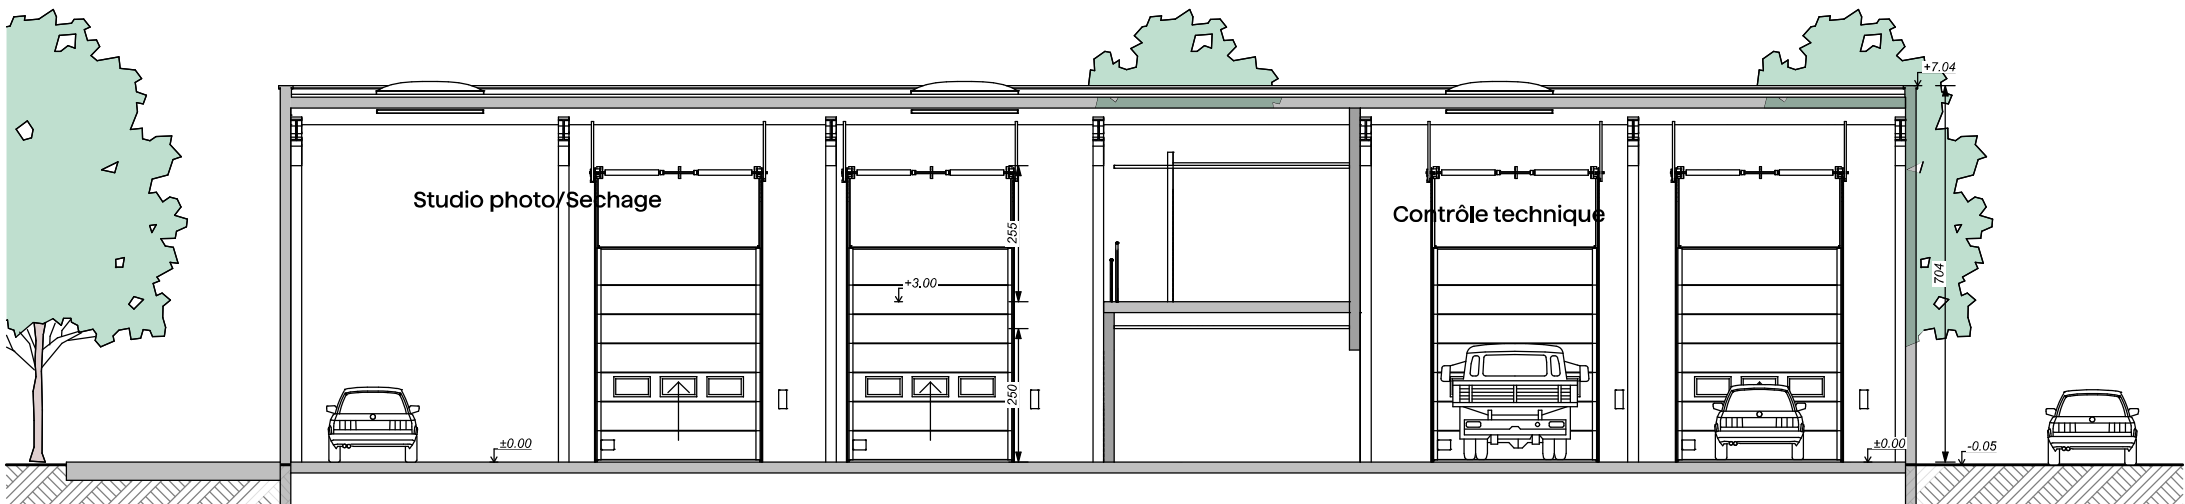

Coupe AA

Ech:1:100

 Perrissin & Sallly axtra architectes 90 rue du bloc 59500 Douai	Emetteur : Perrine SENIS p.senise@axtra-groupe.fr www.axtra-groupe.fr	Maîtrise d'ouvrage : MERCIER	Nom de l'opération : MERCIER VENDEVILLE Rue d'Avelin 59175 VENDEVILLE	Phase : Esquisse	Echelle : 1:100	Orientation :	Titre du document : Coupes	Date : 17/02/2026 Indice D
--	---	--	---	--------------------------------	-------------------------------	----------------------	--	---

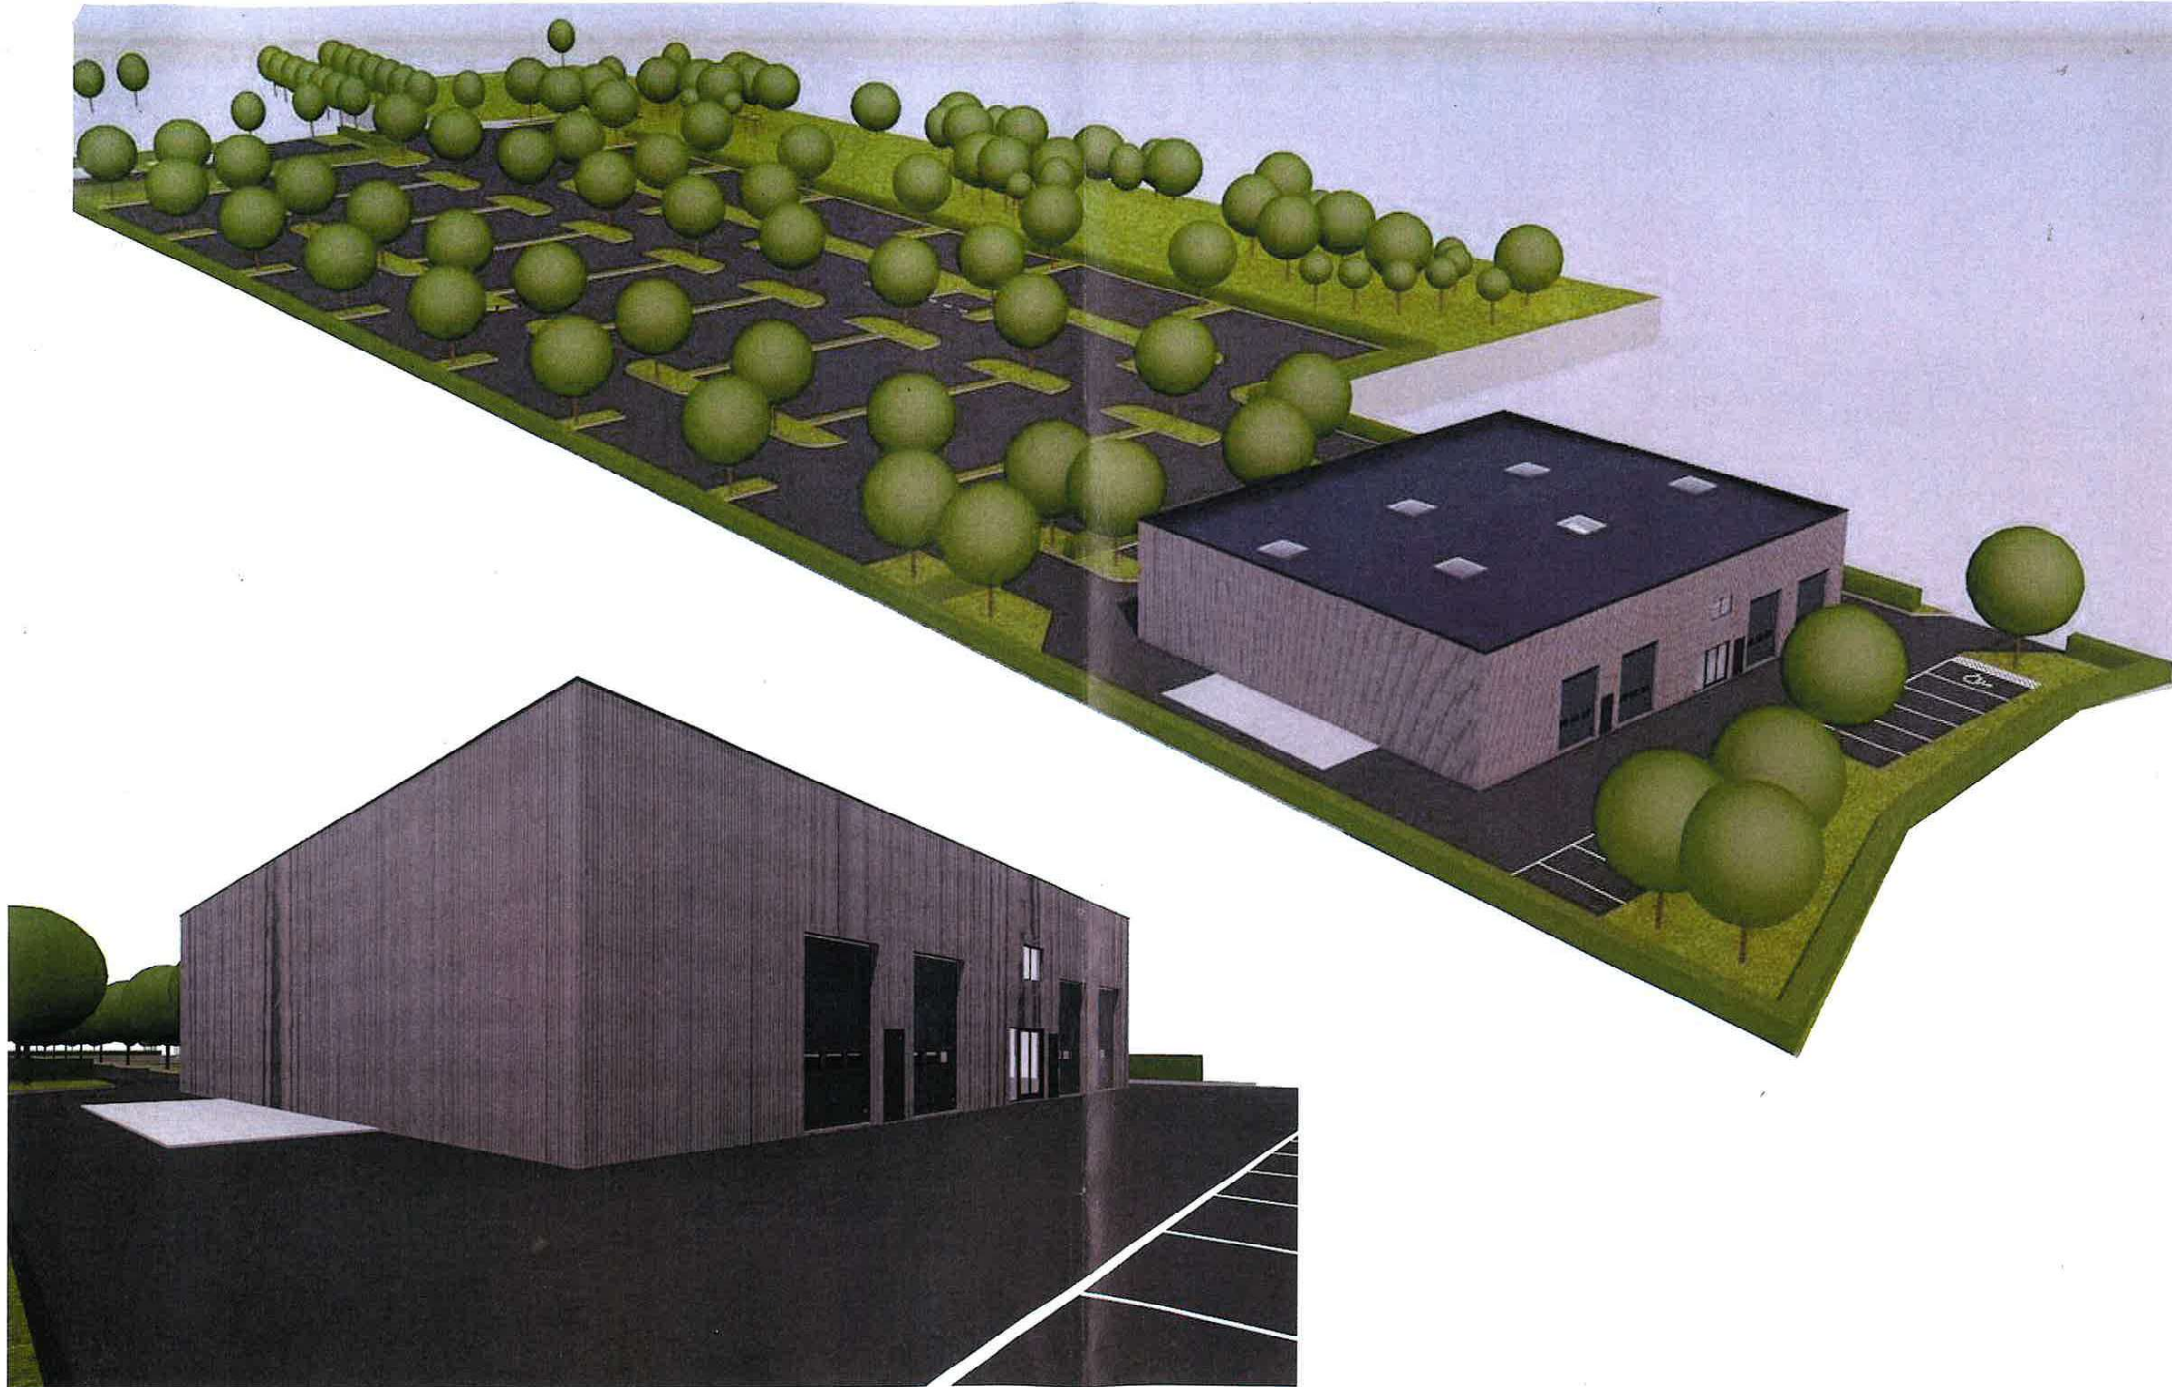

 Perrissin & Salliy axtra architectes 90 rue du bloc 59500 Douai	Emetteur :	Maîtrise d'ouvrage :	Nom de l'opération :	Phase :	Echelle :	Orientation :	Titre du document :	Date :
	Perrine SENIS p.senis@axtra-groupe.fr www.axtra-groupe.fr	MERCIER	MERCIER VENDEVILLE Rue d'Avelin 59176 VENDEVILLE	Esquisse	1:113, 1:166		Axonométries	17/02/2026 Indice D