

LEGENDE

Projet Ombrières

- Ombrières PV
- Portail d'accès
- Piste intérieure CS enherbée
- Citerne
- Cloture
- Piste intérieure 3 m
- PDL
- PTR


Echelle

1:3000



Dimensions du terrain

Partie Ouest nommée P0	234 m * 336
Partie EST nommée P1	183 m * 121
Partie EST nommée P2	208 m * 90
Partie EST nommée P3	151 m * 296

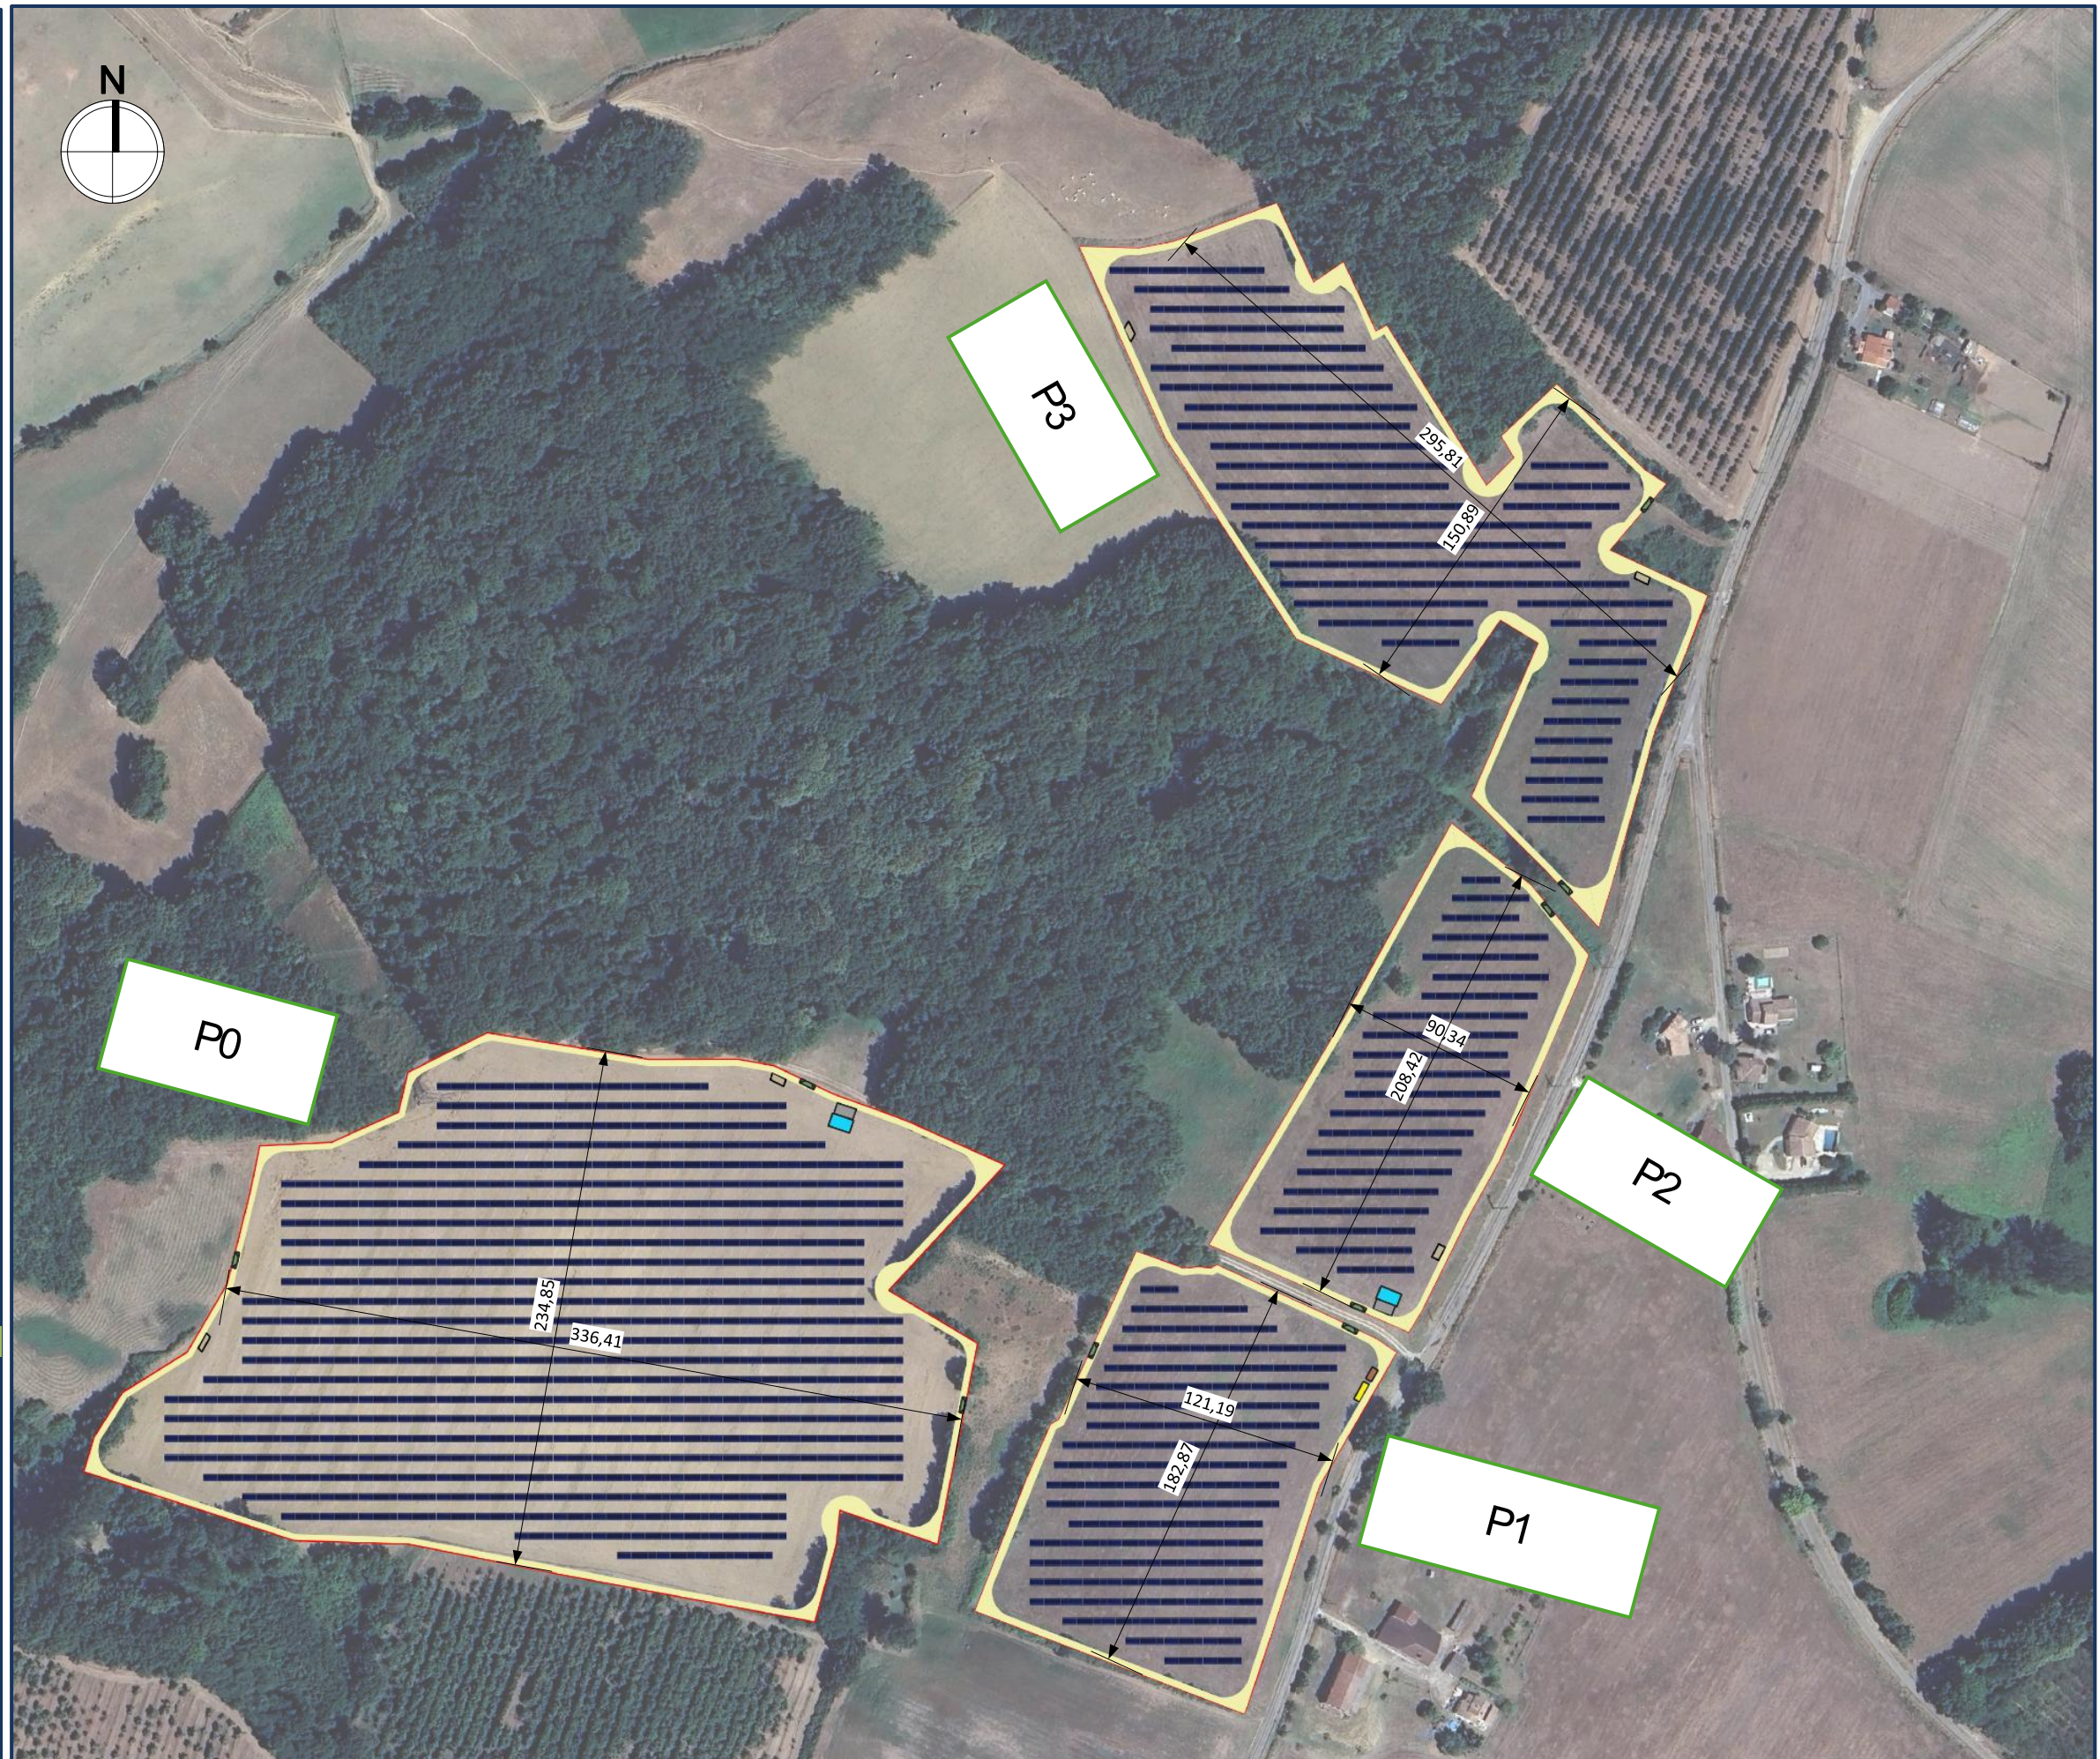

LEGENDE

Projet Ombrières

- Ombrières PV
- Portail d'accès
- Piste intérieure CS enherbée
- Citerne
- Cloture
- Piste intérieure 3 m
- PDL
- PTR

Echelle

1:3000



Dimensions du terrain

Ombrières PV	17.3*3.3
Piste engin périphérique	3 m
Inter rang	5.5 m
Citerne * 2 60 m3	10*6 m

