Légende existant

- Carrelet existant à démolir
- Ponton existant à démolir partiellement
- Vestige de structure béton Fondations de ponton ou plateforme
- Vestige d'ancienne cale d'accès à la Garonne, avec une rampe partiellement ensablée sous les sédiments.
- Ouvrage hydraulique existant à conserver: réel en Garonne franchissant le digue
- Ouvrage hydraulique supposé à confirmer

Légende projet structure protection

Type A
- Rideau de palplanches dans le talus à 1.00 m du muret de crête
- Pierre maçonné
- Muret BA projeté en crête de digue

Type B
- Rideau de palplanches dans le talus à 7.00 m du rideau de crête
- Talus invvié végétalisé

- Rideau de palplanches en crête avec muret béton en tête.
- Courbe des pré-terrassements au niveau 4.00 NgF
- Courbe des pré-terrassements au niveau 1.00 NgF
- Surface de talus a déboiser et défricher
- Limite maximum théorique de l'emprise de la plateforme chantier

Légende projet aménagement du paysage

- Chemin partagé (piétons et cyclistes)
- Prairie
- Massif 1- arbustif bas-moyen
- Massif 2- arbustif haut
- Arbre tige isolé
- Arbre cépée isolé
- Mobilier - banc
- Mobilier - table pique-nique
- Toilette
- Range vélos
- Abris bus
- Terrasse
- Balcon

Plan de situation de la digue rive droite projetée.

1 - Vue en plan PM 0.00 au 385.00

Echelle 1 / 200 ème

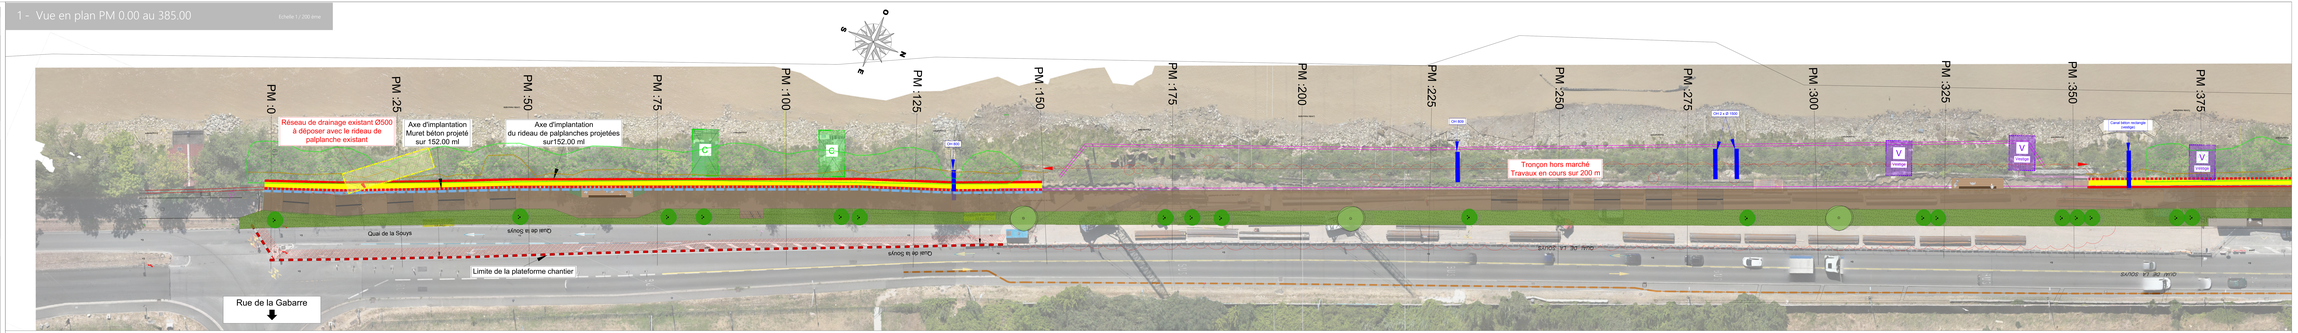

Profils en travers entre PM 0 et PM 150

Echelle 1 / 100 ème

Section courante, état existant.

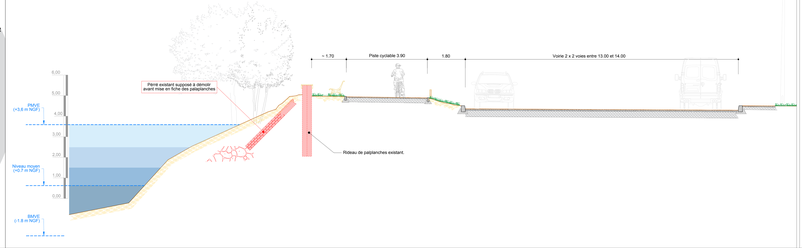

Section courante, état projeté phase travaux

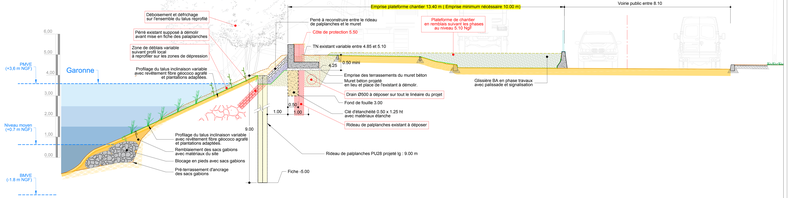

Section courante, état projeté

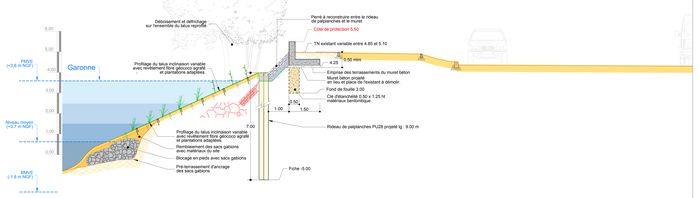

BORDEAUX MÉTROPOLE

MOE POUR LES TRAVAUX SUR LES OUVRAGES DE PROTECTION CONTRE LES INONDATIONS FLUVIO-MARITIMES - SECTEUR RIVE DROITE

Vue en plan et coupes

Planche 1

AVP

Maîtrise d'ouvrage: Bordeaux Métropole 22 ter, rue Raze 33076 Bordeaux Cedex

Maîtrise d'œuvre: SAGEC Aquitaine 3 rue Jean Mermoz CS 20 029 33693 Mérignac Cedex

Indice	Date	Etude	Vérifié	Observations
A	01/12/2020	LRI	DCZ	Première diffusion

Nivo Scriber: Arcad v14.0 SP1 32 bits

Dessiné: RLJ

Imprimé/plotté: 10/12/2020

Echelle: 1:10000

016 59411 AVP G DIG 001 A

Ouvrage Opération Spécialité Phase Ensemble Type Numéro Indice