Légende existant

- Carrelet existant à démolir
- Ponton existant à démolir partiellement
- Vestige de structure béton : Fondations de portion ou plateforme
- Vestige d'ancienne cale d'accès à la Garonne, avec une rampe partiellement disarticulée sous les sédiments.
- Ouvrage hydraulique existant à conserver: rejet en Garonne franchant le digue
- Ouvrage hydraulique supposé à confirmer

Légende projet structure protection

Type A
- Rideau de palplanches dans le talus à 1.00 m du muret de crête
- Pérré maçonné
- Muret BA projeté en crête de digue

Type B
- Rideau de palplanches dans le talus à 7.00 m du rideau de crête
- Talus invvé végétalisé

- Rideau de palplanches en crête avec muret béton en tête.
- Courbe des pré-terrassements au niveau 4.00 NgF
- Courbe des pré-terrassements au niveau 1.00 NgF
- Surface de talus a déboiser et défricher
- Limite maximum théorique de l'emprise de la plateforme chantier

Légende projet aménagement du paysage

- Chemin partagé (piétons et cyclistes)
- Prairie
- Massif 1- arbustif bas-moyen
- Massif 2- arbustif haut
- Arbre tige isolé
- Arbre cépée isolé
- Mobilier - banc
- Mobilier - table pique-nique
- Toilette
- Range vélos
- Abris bus
- Terrasse
- Balcon

Plan de situation de la digue rive droite projetée.

1 - Vue en plan PM 1285 au 1725

Echelle 1 / 200 ème

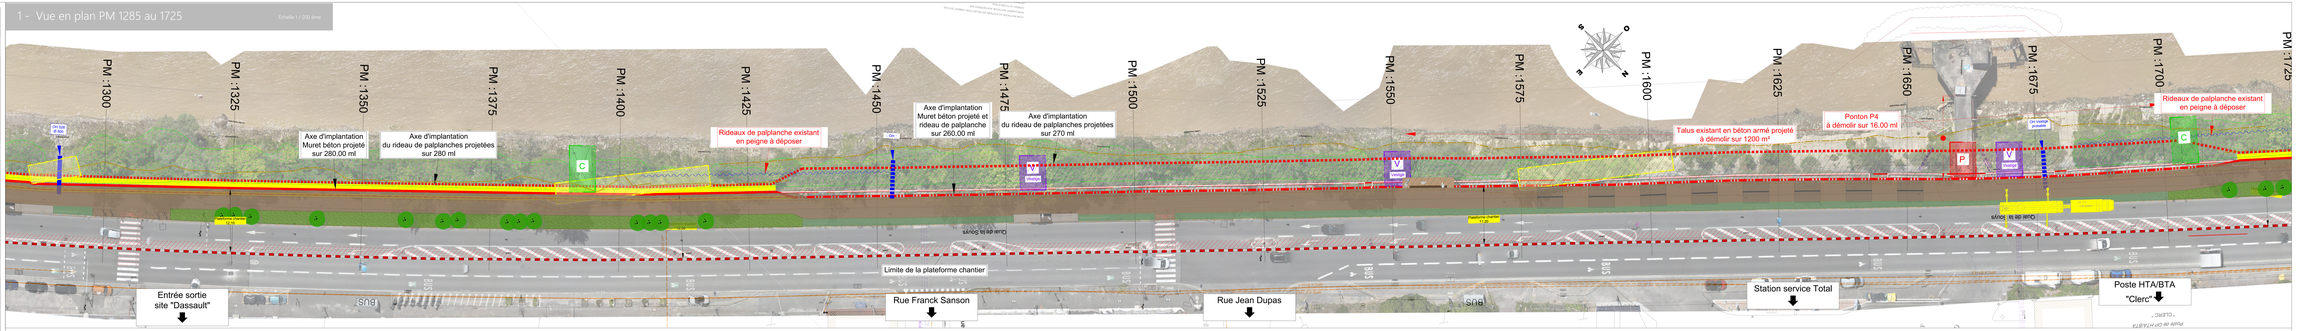

Profils en travers

Echelle 1 / 50 ème

Section courante, état existant.

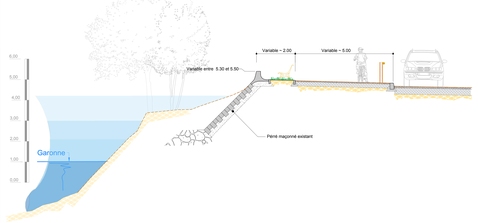

Section courante, état projeté phase travaux

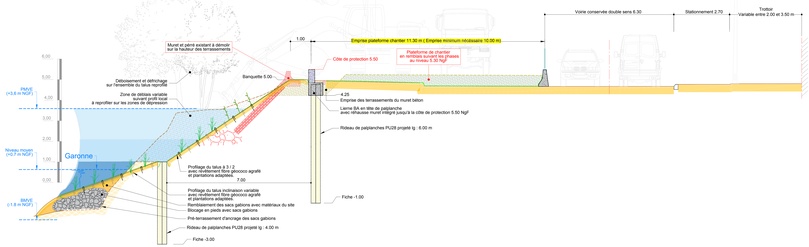

Section courante, état projeté

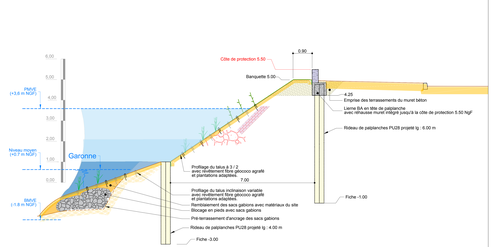

Section courante, état projeté au droit des cales existantes.

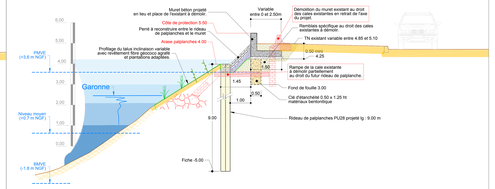

BORDEAUX MÉTROPOLE

MOE POUR LES TRAVAUX SUR LES OUVRAGES DE PROTECTION CONTRE LES INONDATIONS FLUVIO-MARITIMES - SECTEUR RIVE DROITE

Vue en plan et coupes

Planche 4

AVP

Groupement mandataire : SETEC HYDRAULIQUE 2, rue de Prony 75017 Paris

Cotraitant : SAGEC Hydraulique 2, rue de Prony 75017 Paris

Indice	Date	Etude	Vérifié	Observations
A	07/12/2020	LRV	DDT	Première diffusion

Echelle : 1/200 et 1/50 ISO A0

Dessiné : RL-AR

Vérifié : RL-AR

Approuvé : Yo-Yi-AUBIN

Echelle : 1/1000

016 59411 AVP G DIG 004 A

Ouvrage Opération Type de document Spécialité Numéro Indice