

Sommaire :

- Page 01 : PIC Général
- Page 02 : Zoom bâtiments A1, A2, A3 et A4
- Page 03 : Coupe bâtiments A1, A2, A3 et A4
- Page 04 : Zoom bâtiments C1/C2 et D1/2/3
- Page 05 : Coupe bâtiments C1 et C2

Champvert
Rue Benoist Mary, 69005 LYON



ENTREPRISES

Vinci Immo
19 Quai Perrache
69002 Lyon
Tél.: 04.72.60.07.45
Site: www.vinci-immobilier.com



OEE Centre
Méthodes - Pilotage - Synthèse
78-80 rue du Bourbonnais
69009 Lyon
Tél.: 04.37.28.09.99
Site: www.oeecentre.fr




MODIFICATIONS

Date	Indice	Modifications	Réa.	Vér.
09/12/25	0	Diffusion initiale	APi	YGu
19/12/25	A	MàJ	APi	YGu

ETUDE

PLAN D'INSTALLATION DE CHANTIER			
ECHELLE	DATE	N° DE PLAN	INDICE
-	19/12/2025	040	A

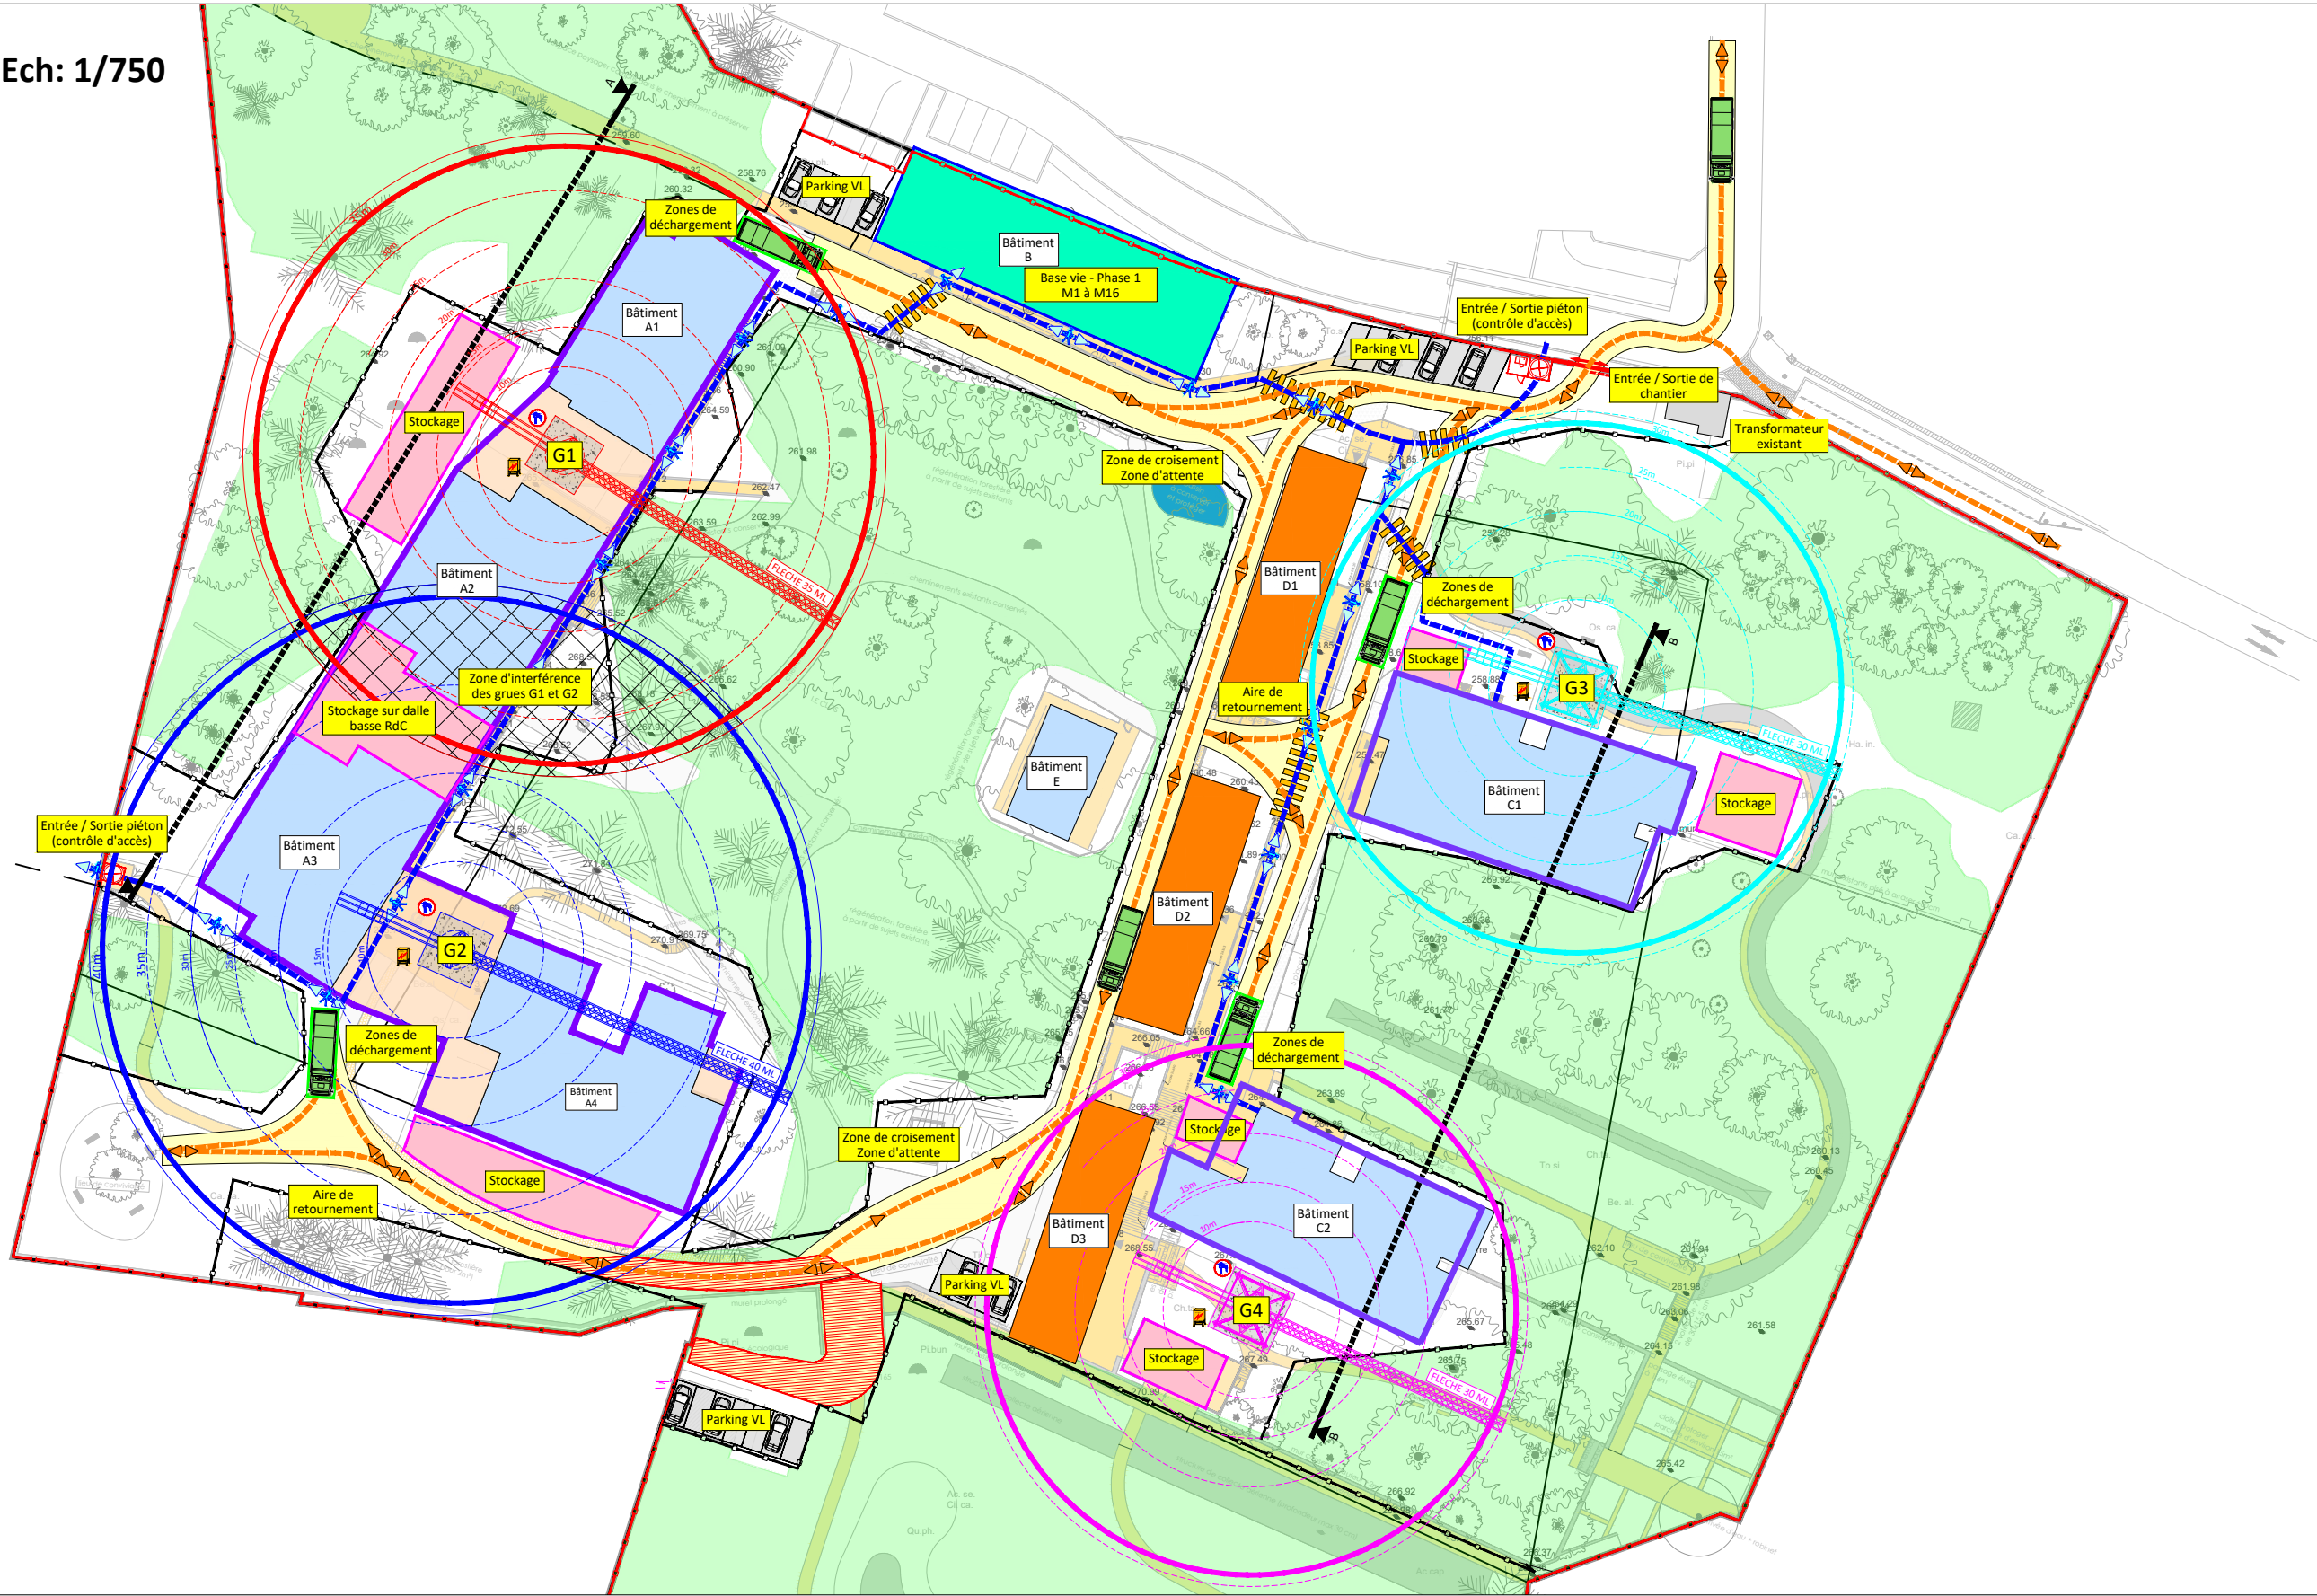

Légende :

Installation de chantier

- Base Vie
- Aire de stockage
- Aire de déchargement
- Berlinoises
- Clôtures chantier
- Clôtures mailles fines

Emprise travaux

- Emprise infrastructures
- Emprise superstructure
- Espaces protégés
- Bâtiments à réhabiliter

Circulation

- Circulation véhicules chantier
- Circulation piétons chantier
- Déplacements véhicules riverains



Plan d'Installation de Chantier




CHAMPVERT

Emis:	Num:	Ind:	Réa:	Date:	Page:
 ee centre	040	A	APi	19/12/25	01/05



MÉTHODES - PILOTAGE - SYNTHÈSE

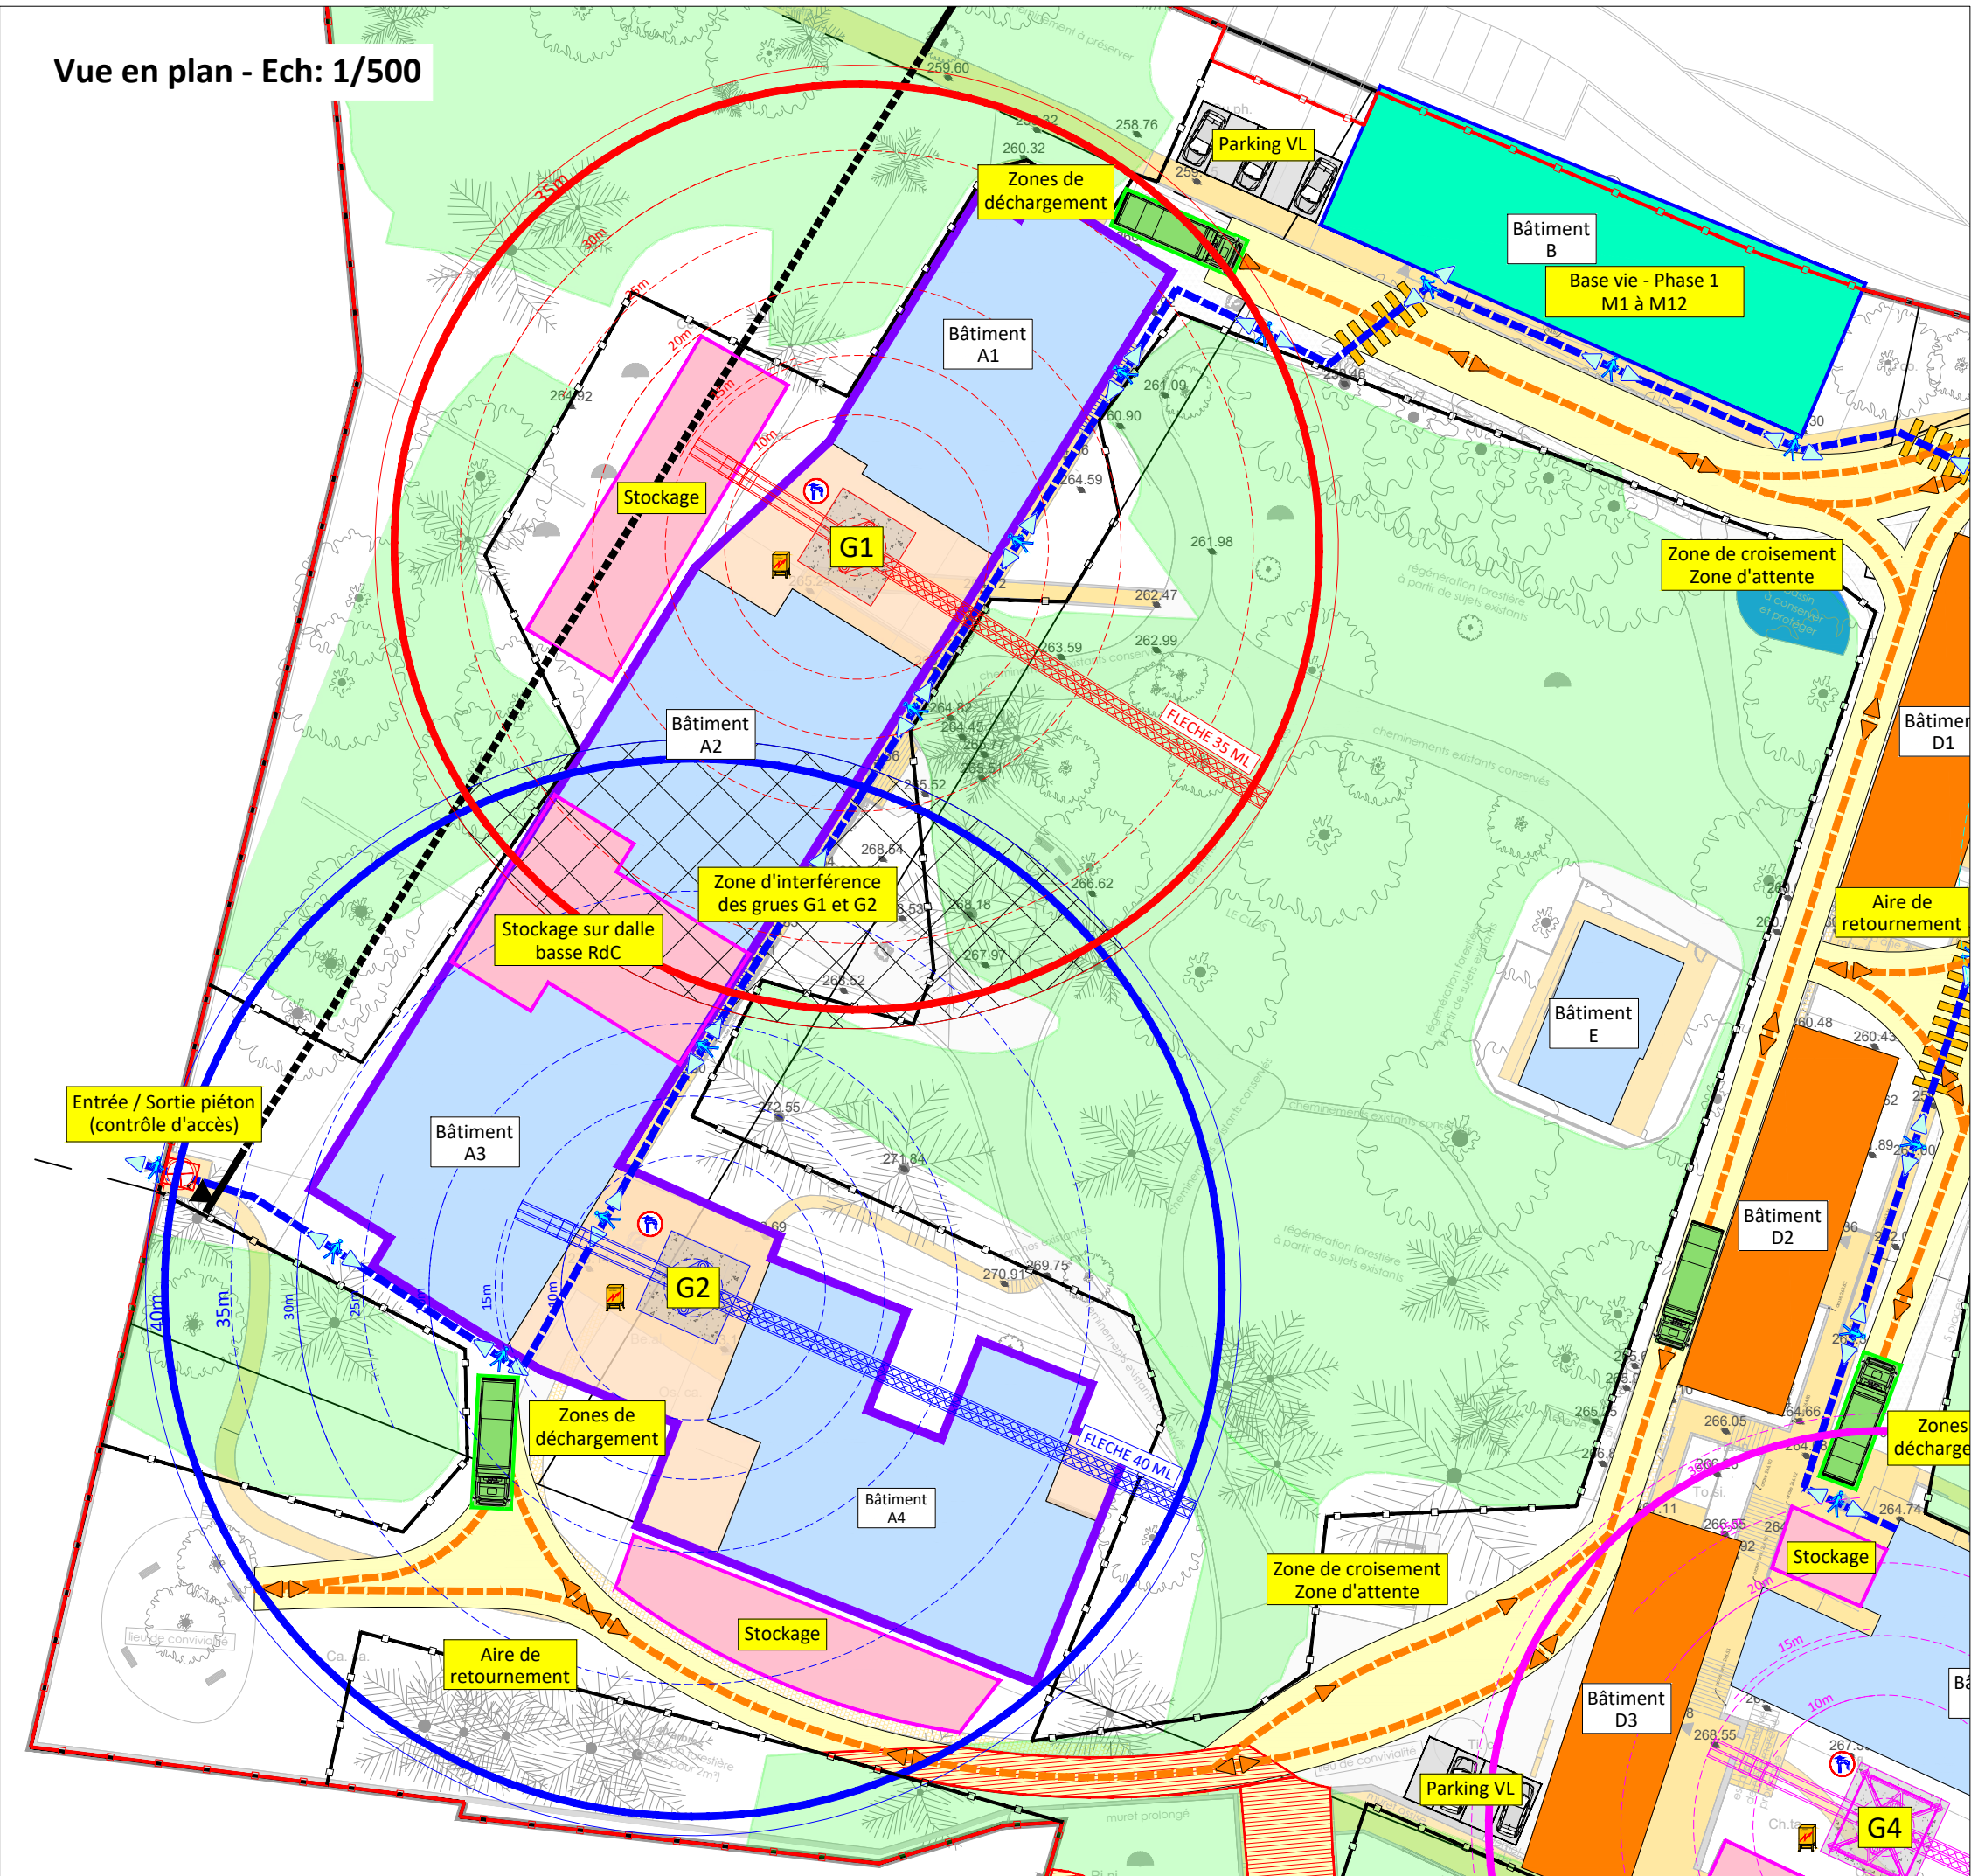

Légende :

Installation de chantier

- Base Vie
- Aire de stockage
- Aire de déchargement
- Berlinoises
- Clôtures chantier
- Clôtures mailles fines

Emprise travaux

- Emprise infrastructures
- Emprise superstructure
- Espaces protégés
- Bâtiments à réhabiliter

Circulation

- Circulation véhicules chantier
- Circulation piétons chantier
- Déplacements véhicules riverains


Plan d'Installation de Chantier



CHAMPVERT

Emis:	Num:	Ind:	Réa:	Date:	Page:
ee centre	040	A	APi	19/12/25	02/05

METHODS - PILOTAGE - SYNTHÈSE

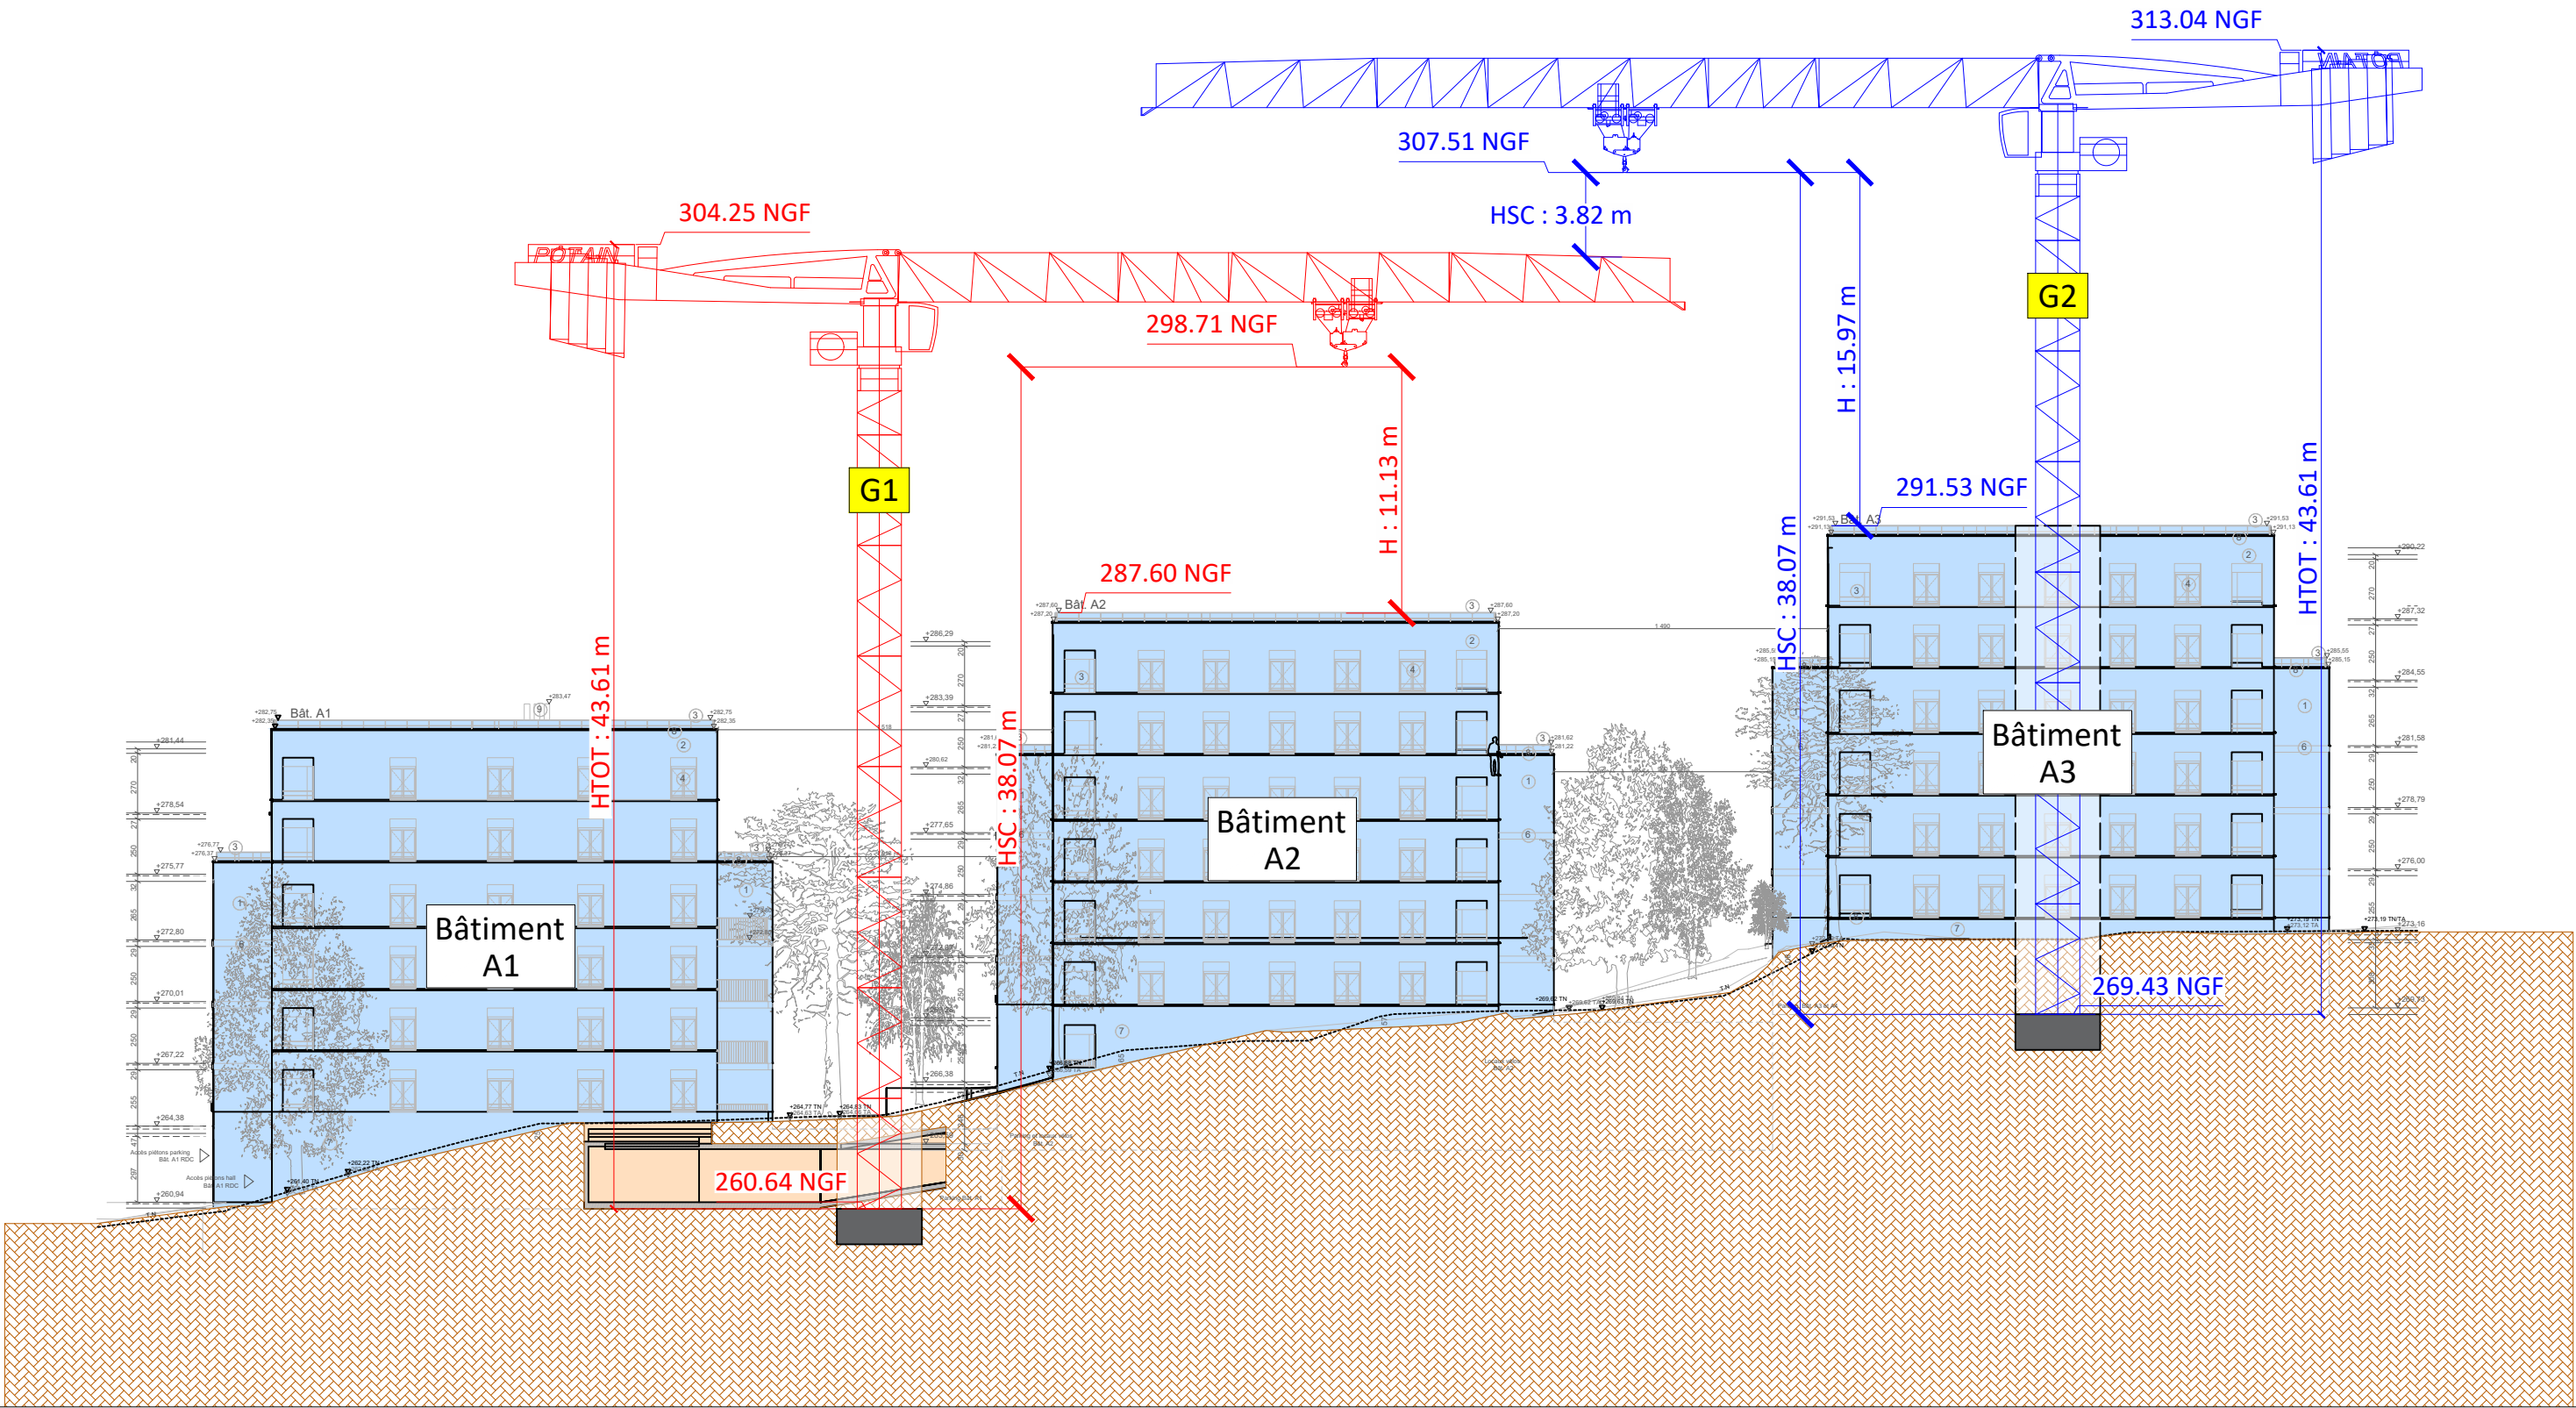

Légende :

- Installation de chantier**

 - Base Vie
 - Aire de stockage
 - Aire de déchargement
 - Berlinoises
 - Clôtures chantier
 - Clôtures mailles fines
- Emprise travaux**

 - Emprise infrastructures
 - Emprise superstructure
 - Espaces protégés
 - Bâtiments à réhabiliter
- Circulation**


 - Circulation véhicules chantier
 - Circulation piétons chantier
 - Déplacements véhicules riverains

Plan d'Installation de Chantier



CHAMPVERT

Emis:	Num:	Ind:	Réa:	Date:	Page:
 e centre	040	A	APi	19/12/25	03/05

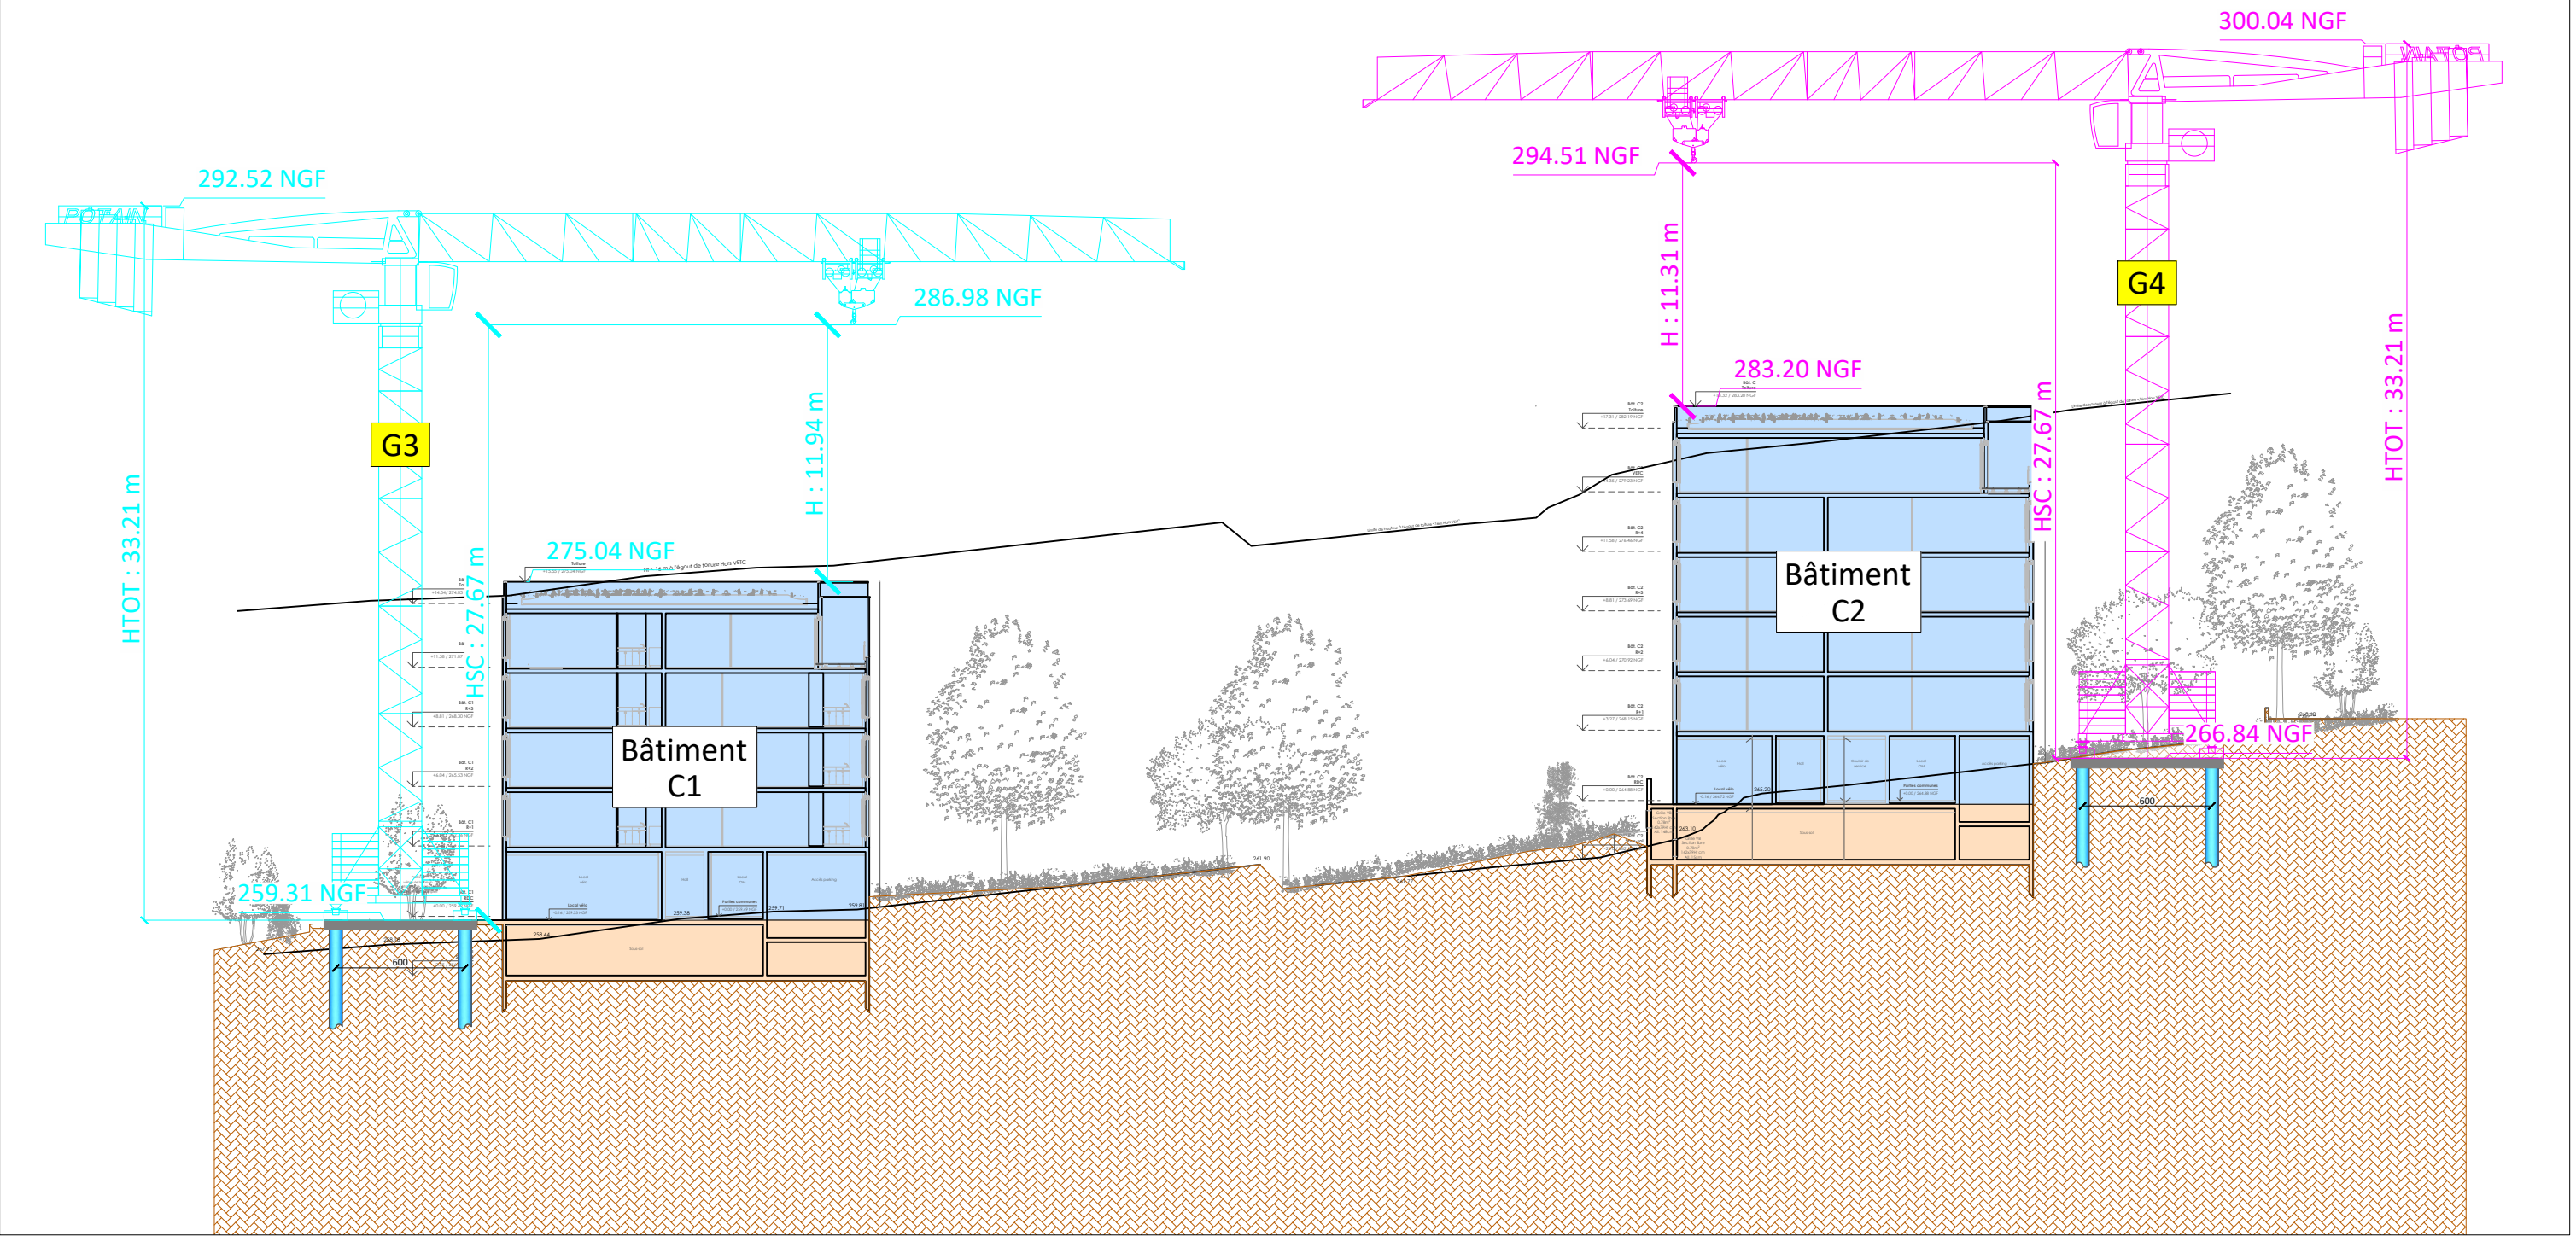

Légende :

Installation de chantier

- Base Vie
- Aire de stockage
- Aire de déchargement
- Berlinoises
- Clôtures chantier
- Clôtures mailles fines

Emprise travaux

- Emprise infrastructures
- Emprise superstructure
- Espaces protégés
- Bâtiments à réhabiliter

Circulation

- Circulation véhicules chantier
- Circulation piétons chantier
- Déplacements véhicules riverains



Plan d'Installation de Chantier



CHAMPVERT

Emis:	Num:	Ind:	Réa:	Date:	Page:
 ee centre MÉTHODES - PILOTAGE - SYNTHÈSE	040	A	APi	19/12/25	05/05