.	Page de garde	A

ANNEXES OBLIGATOIRES

Annexe 3-A	Plan de situation 1/25 000	A
Annexe 3-B	Plan cadastral normalisé	A
Annexe 4-A	Localisation prises de vues rapprochées	A
Annexe 4-B	Photographies rapprochées zone implantation	A
Annexe 4-C	Localisation prises de vues éloignées	A
Annexe 4-D	Photographies éloignées zone implantation	A
Annexe 5-A	Plan projet / Plan masse	A
Annexe 5-B	Données techniques	A
Annexe 5-C	Dispositions environnementale	A
Annexe 6	Plan des abords 1/ 5 000	A
Annexe 7	Localisation des Natura 2000	A

ANNEXES VOLONTAIRES

Annexe volontaire 1	Anthropisation du site	A
Annexe volontaire 2	Effets cumulés	A
Annexe volontaire 3	Volet agricole	A
Annexe volontaire 4	Contexte paysager et Patrimoine	A

Bureau d'études
Nexity Solaire

Siège social :
180 rue de la Ginieisse
34500 - Béziers

Président :
Vincent Valiente
vincent.valient@nexity-solaire.fr

Bureau d'études :
85 Avenue Georges Frêches
34170 Castelnau-le-Lez

Directeur et responsable projet :
Alban Gauthier
alban.gauthier@nexity-solaire.fr

Responsable technique :
Fabien Rodriguez
fabien.rodriguez@nexity-solaire.fr

Structuriste : Nd	Geotechnique : Nd
EPCiste: Nd	

Nexity Solaire
180 rue de la Ginieisse
34500 - Béziers

Opération

Projet de centrale solaire au sol
Commune de Hommarting

Puissance envisagée : 0,99 kWc
Emprise projet : 9 622 m²

Lieu

Pré Royal,
57405 Hommarting

Indice	Date	Description de la révision	Par
A	30.04.26	Examen au Cas-par-Cas	AG

Examen au Cas-par-Cas	n° pièce administrative : Cas-par-Cas
Projeteur : FR	1ère émission 30/04/26
Approuvé par : AG Resp. projet	30/04/26

PAGE DE GARDE

ANNEXE 4 - PHOTOGRAPHIES

Nexity Solaire

180 rue de la Ginieisse, 34500 - Béziers
Tél Directeur opérationnel : 06 59 45 90 33
Tél responsable technique : 06 98 07 22 46

Opération : projet de centrale solaire au sol de Hommarting Adresse du projet : Pré Royal, 57405 Hommarting	Date : 30/04/2026 Indice : A		Cas-par-Cas
Maitre d'ouvrage : NEXITY SOLAIRE 180 rue de la Ginieisse 34500 Béziers	Projeteur : FR Resp. projet : AG	Echelle : NC	



nexity solaire	**Nexity Solaire** 180 rue de la Ginieisse, 34500 - Béziers Tél Directeur opérationnel : 06 59 45 90 33 Tél responsable technique : 06 98 07 22 46	Opération : projet de centrale solaire au sol de Hommarting Adresse du projet : Pré Royal, 57405 Hommarting	Date : 30/04/2026 Indice : A	Localisation prises de vues rapprochées	Cas-par-Cas
		Maitre d'ouvrage : NEXITY SOLAIRE 180 rue de la Ginieisse 34500 Béziers	Projeteur : FR Resp. projet : AG	Echelle : 1:2000	Annexe 4-A

Date : avril 2026
Lieu : au droit du site, depuis la RD 97 qui relie Hommarting au Nord à Arzviller au Sud
Orientation : en direction du Nord
Distance : 5m




nexity solaire	**Nexity Solaire** 180 rue de la Ginieisse, 34500 - Béziers Tél Directeur opérationnel : 06 59 45 90 33 Tél responsable technique : 06 98 07 22 46	Opération : projet de centrale solaire au sol de Hommarting Adresse du projet : Pré Royal, 57405 Hommarting	Date : 30/04/2026 Indice : A	Photographies rapprochées de la zone d'implantation - **PDV R1**	Cas-par-Cas
		Maitre d'ouvrage : NEXITY SOLAIRE 180 rue de la Ginieisse 34500 Béziers	Projeteur : FR Resp. projet : AG	Echelle : NC	Annexe 4-B

Date : avril 2026
Lieu : au droit du site, depuis la RD 97 qui relie Hommarting au Nord à Arzviller au Sud
Orientation : en direction du Nord-Est
Distance : 5m



nexity solaire	**Nexity Solaire** 180 rue de la Ginieisse, 34500 - Béziers Tél Directeur opérationnel : 06 59 45 90 33 Tél responsable technique : 06 98 07 22 46	Opération : projet de centrale solaire au sol de Hommarting Adresse du projet : Pré Royal, 57405 Hommarting	Date : 30/04/2026 Indice : A	Photographies rapprochées de la zone d'implantation - **PDV R2**	Cas-par-Cas
		Maitre d'ouvrage : NEXITY SOLAIRE 180 rue de la Ginieisse 34500 Béziers	Projeteur : FR Resp. projet : AG	Echelle : NC	Annexe 4-B

Date : avril 2026
Lieu : depuis la sortie du village (route des Tilleuls) en direction du bourg de Arzviller au Sud
Orientation : en direction du Sud-Est
Distance : 220m

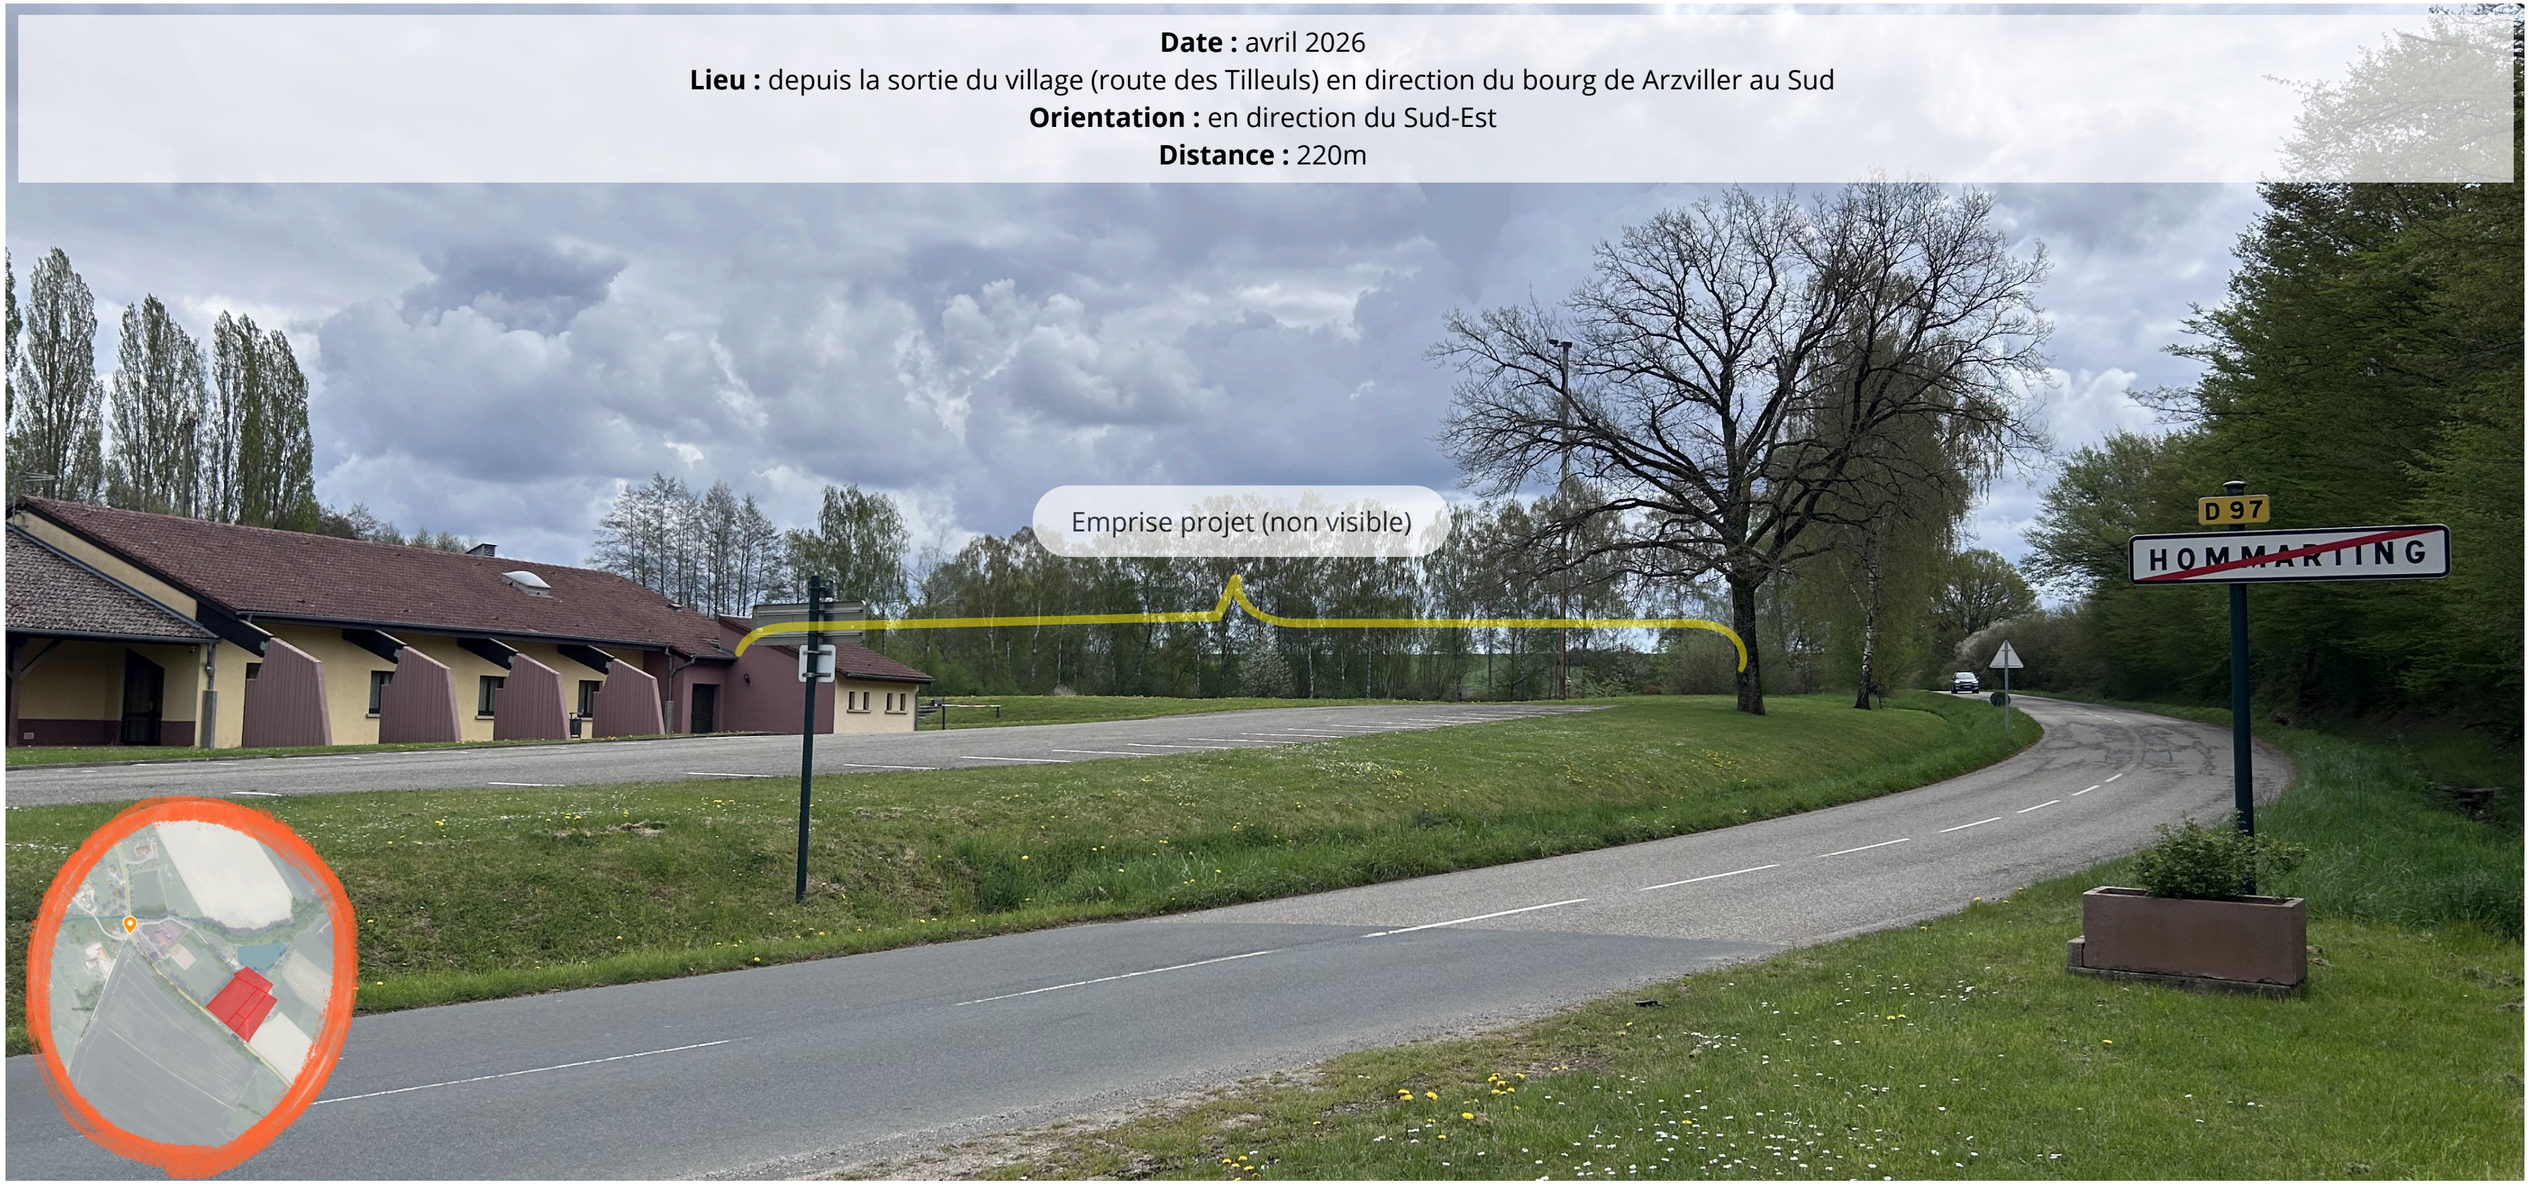

nexity solaire	**Nexity Solaire** 180 rue de la Ginieisse, 34500 - Béziers Tél Directeur opérationnel : 06 59 45 90 33 Tél responsable technique : 06 98 07 22 46	Opération : projet de centrale solaire au sol de Hommarting Adresse du projet : Pré Royal, 57405 Hommarting	Date : 30/04/2026 Indice : A	Photographies rapprochées de la zone d'implantation - **PDV R3**	Cas-par-Cas
		Maitre d'ouvrage : NEXITY SOLAIRE 180 rue de la Ginieisse 34500 Béziers	Projeteur : FR Resp. projet : AG	Echelle : NC	Annexe 4-B

Date : avril 2026
Lieu : depuis la voie privé qui mène à l'étang de pêche, au Nord-Ouest du site
Orientation : en direction du Sud-Est
Distance : 130m



nexity solaire	**Nexity Solaire** 180 rue de la Ginieisse, 34500 - Béziers Tél Directeur opérationnel : 06 59 45 90 33 Tél responsable technique : 06 98 07 22 46	Opération : projet de centrale solaire au sol de Hommarting Adresse du projet : Pré Royal, 57405 Hommarting	Date : 30/04/2026 Indice : A	Photographies rapprochées de la zone d'implantation - **PDV R4**	Cas-par-Cas
		Maitre d'ouvrage : NEXITY SOLAIRE 180 rue de la Ginieisse 34500 Béziers	Projeteur : FR Resp. projet : AG	Echelle : NC	Annexe 4-B



nexity solaire	**Nexity Solaire** 180 rue de la Ginieisse, 34500 - Béziers Tél Directeur opérationnel : 06 59 45 90 33 Tél responsable technique : 06 98 07 22 46	Opération : projet de centrale solaire au sol de Hommarting Adresse du projet : Pré Royal, 57405 Hommarting	Date : 30/04/2026 Indice : A	Localisation prises de vues éloignées	Cas-par-Cas
		Maitre d'ouvrage : NEXITY SOLAIRE 180 rue de la Ginieisse 34500 Béziers	Projeteur : FR Resp. projet : AG	Echelle : 1:10 000	Annexe 4-C

Date : avril 2026
Lieu : depuis le centre bourg, au croisement de la rue des Lilas et des Tilleuls
Orientation : en direction du Sud
Distance : 600m



nexity solaire	**Nexity Solaire** 180 rue de la Ginieisse, 34500 - Béziers Tél Directeur opérationnel : 06 59 45 90 33 Tél responsable technique : 06 98 07 22 46	Opération : projet de centrale solaire au sol de Hommarting Adresse du projet : Pré Royal, 57405 Hommarting	Date : 30/04/2026 Indice : A	Photographies éloignées de la zone d'implantation - **PDV E1**	Cas-par-Cas
		Maitre d'ouvrage : NEXITY SOLAIRE 180 rue de la Ginieisse 34500 Béziers	Projeteur : FR Resp. projet : AG	Echelle : NC	Annexe 4-D

Date : avril 2026
Lieu : depuis le parking du cimetière, au Nord du site
Orientation : en direction du Sud-Est
Distance : 450m



nexity solaire	Nexity Solaire 180 rue de la Ginieisse, 34500 - Béziers Tél Directeur opérationnel : 06 59 45 90 33 Tél responsable technique : 06 98 07 22 46	Opération : projet de centrale solaire au sol de Hommarting Adresse du projet : Pré Royal, 57405 Hommarting	Date : 30/04/2026 Indice : A	Photographies éloignées de la zone d'implantation - **PDV E2**	Cas-par-Cas
		Maitre d'ouvrage : NEXITY SOLAIRE 180 rue de la Ginieisse 34500 Béziers	Projeteur : FR Resp. projet : AG	Echelle : NC	Annexe 4-D

Date : avril 2026
Lieu : depuis la rue de la Chapelle
Orientation : en direction du Sud
Distance : 550m



nexity solaire	**Nexity Solaire** 180 rue de la Ginieisse, 34500 - Béziers Tél Directeur opérationnel : 06 59 45 90 33 Tél responsable technique : 06 98 07 22 46	Opération : projet de centrale solaire au sol de Hommarting Adresse du projet : Pré Royal, 57405 Hommarting	Date : 30/04/2026 Indice : A	Photographies éloignées de la zone d'implantation - **PDV E3**	Cas-par-Cas
		Maitre d'ouvrage : NEXITY SOLAIRE 180 rue de la Ginieisse 34500 Béziers	Projeteur : FR Resp. projet : AG	Echelle : NC	Annexe 4-D

Date : avril 2026
Lieu : sur la D97, en direction Hommarting
Orientation : en direction du Nord-Est
Distance : 180m



nexity solaire	**Nexity Solaire** 180 rue de la Ginieisse, 34500 - Béziers Tél Directeur opérationnel : 06 59 45 90 33 Tél responsable technique : 06 98 07 22 46	Opération : projet de centrale solaire au sol de Hommarting Adresse du projet : Pré Royal, 57405 Hommarting	Date : 30/04/2026 Indice : A	Photographies éloignées de la zone d'implantation - **PDV E4**	Cas-par-Cas
		Maitre d'ouvrage : NEXITY SOLAIRE 180 rue de la Ginieisse 34500 Béziers	Projeteur : FR Resp. projet : AG	Echelle : NC	Annexe 4-D

Date : avril 2026
Lieu : en sortie de bourg d'Arzviller, direction Hommarting, depuis le carrefour de la D97 et de la rue de l'Aubergé
Orientation : en direction du Nord-Ouest
Distance : 1 200m



nexity solaire	**Nexity Solaire** 180 rue de la Ginieisse, 34500 - Béziers Tél Directeur opérationnel : 06 59 45 90 33 Tél responsable technique : 06 98 07 22 46	Opération : projet de centrale solaire au sol de Hommarting Adresse du projet : Pré Royal, 57405 Hommarting	Date : 30/04/2026 Indice : A	Photographies éloignées de la zone d'implantation - **PDV E5**	Cas-par-Cas
		Maitre d'ouvrage : NEXITY SOLAIRE 180 rue de la Ginieisse 34500 Béziers	Projeteur : FR Resp. projet : AG	Echelle : NC	Annexe 4-D