

Légende

- PDL/PTR
- Ombrières PV
- Shed
- Pistes légères - 3m
- Citerne
- Unité foncière
- Portail existant - 5m

Type de modules	DM640G12RT-B66HSW
Nb d'ombrières	12 Ombrières 5V et 14 shed 3V
Nb modules PV	6 515 u
P. totale DC	4 169,60 kWc
Type d'onduleurs	Huawei SUN2000-330KTL
Nb d'onduleurs	10 u
P. max AC	3 300 kVA
Ratio DC/AC	1.25
Paramètres de simulation PVSYST	
Energie produite	Cf. Rapport
Productible	Cf. Rapport



ACTEAM ENR
1 impasse de Lisieux
31300 TOULOUSE

PHASE
APD

TYPE DE PROJET
Ombrières

N°
1

Projet
Buzet-sur-Baïse

INDICE
D

PLAN DE MASSE



SOURCE

Inclinaison Ombrières : 10°
Inclinaison Shed : 10°

ECHELLE
1/1 500

INDICE	DATE	MODIFICATIONS	Dessiné par	Vérifié par	Approuvé par
A	18/12/2023	Création	HP	NM	FC
B	25/06/2024	Maj référence module	HP	NM	NM
C	20/03/2025	Mise à jour type de projet	AC	NM	FC
D	06/11/2025	Maj modules et ajout serres	HP	AC	NM



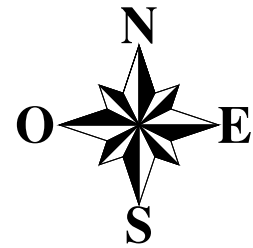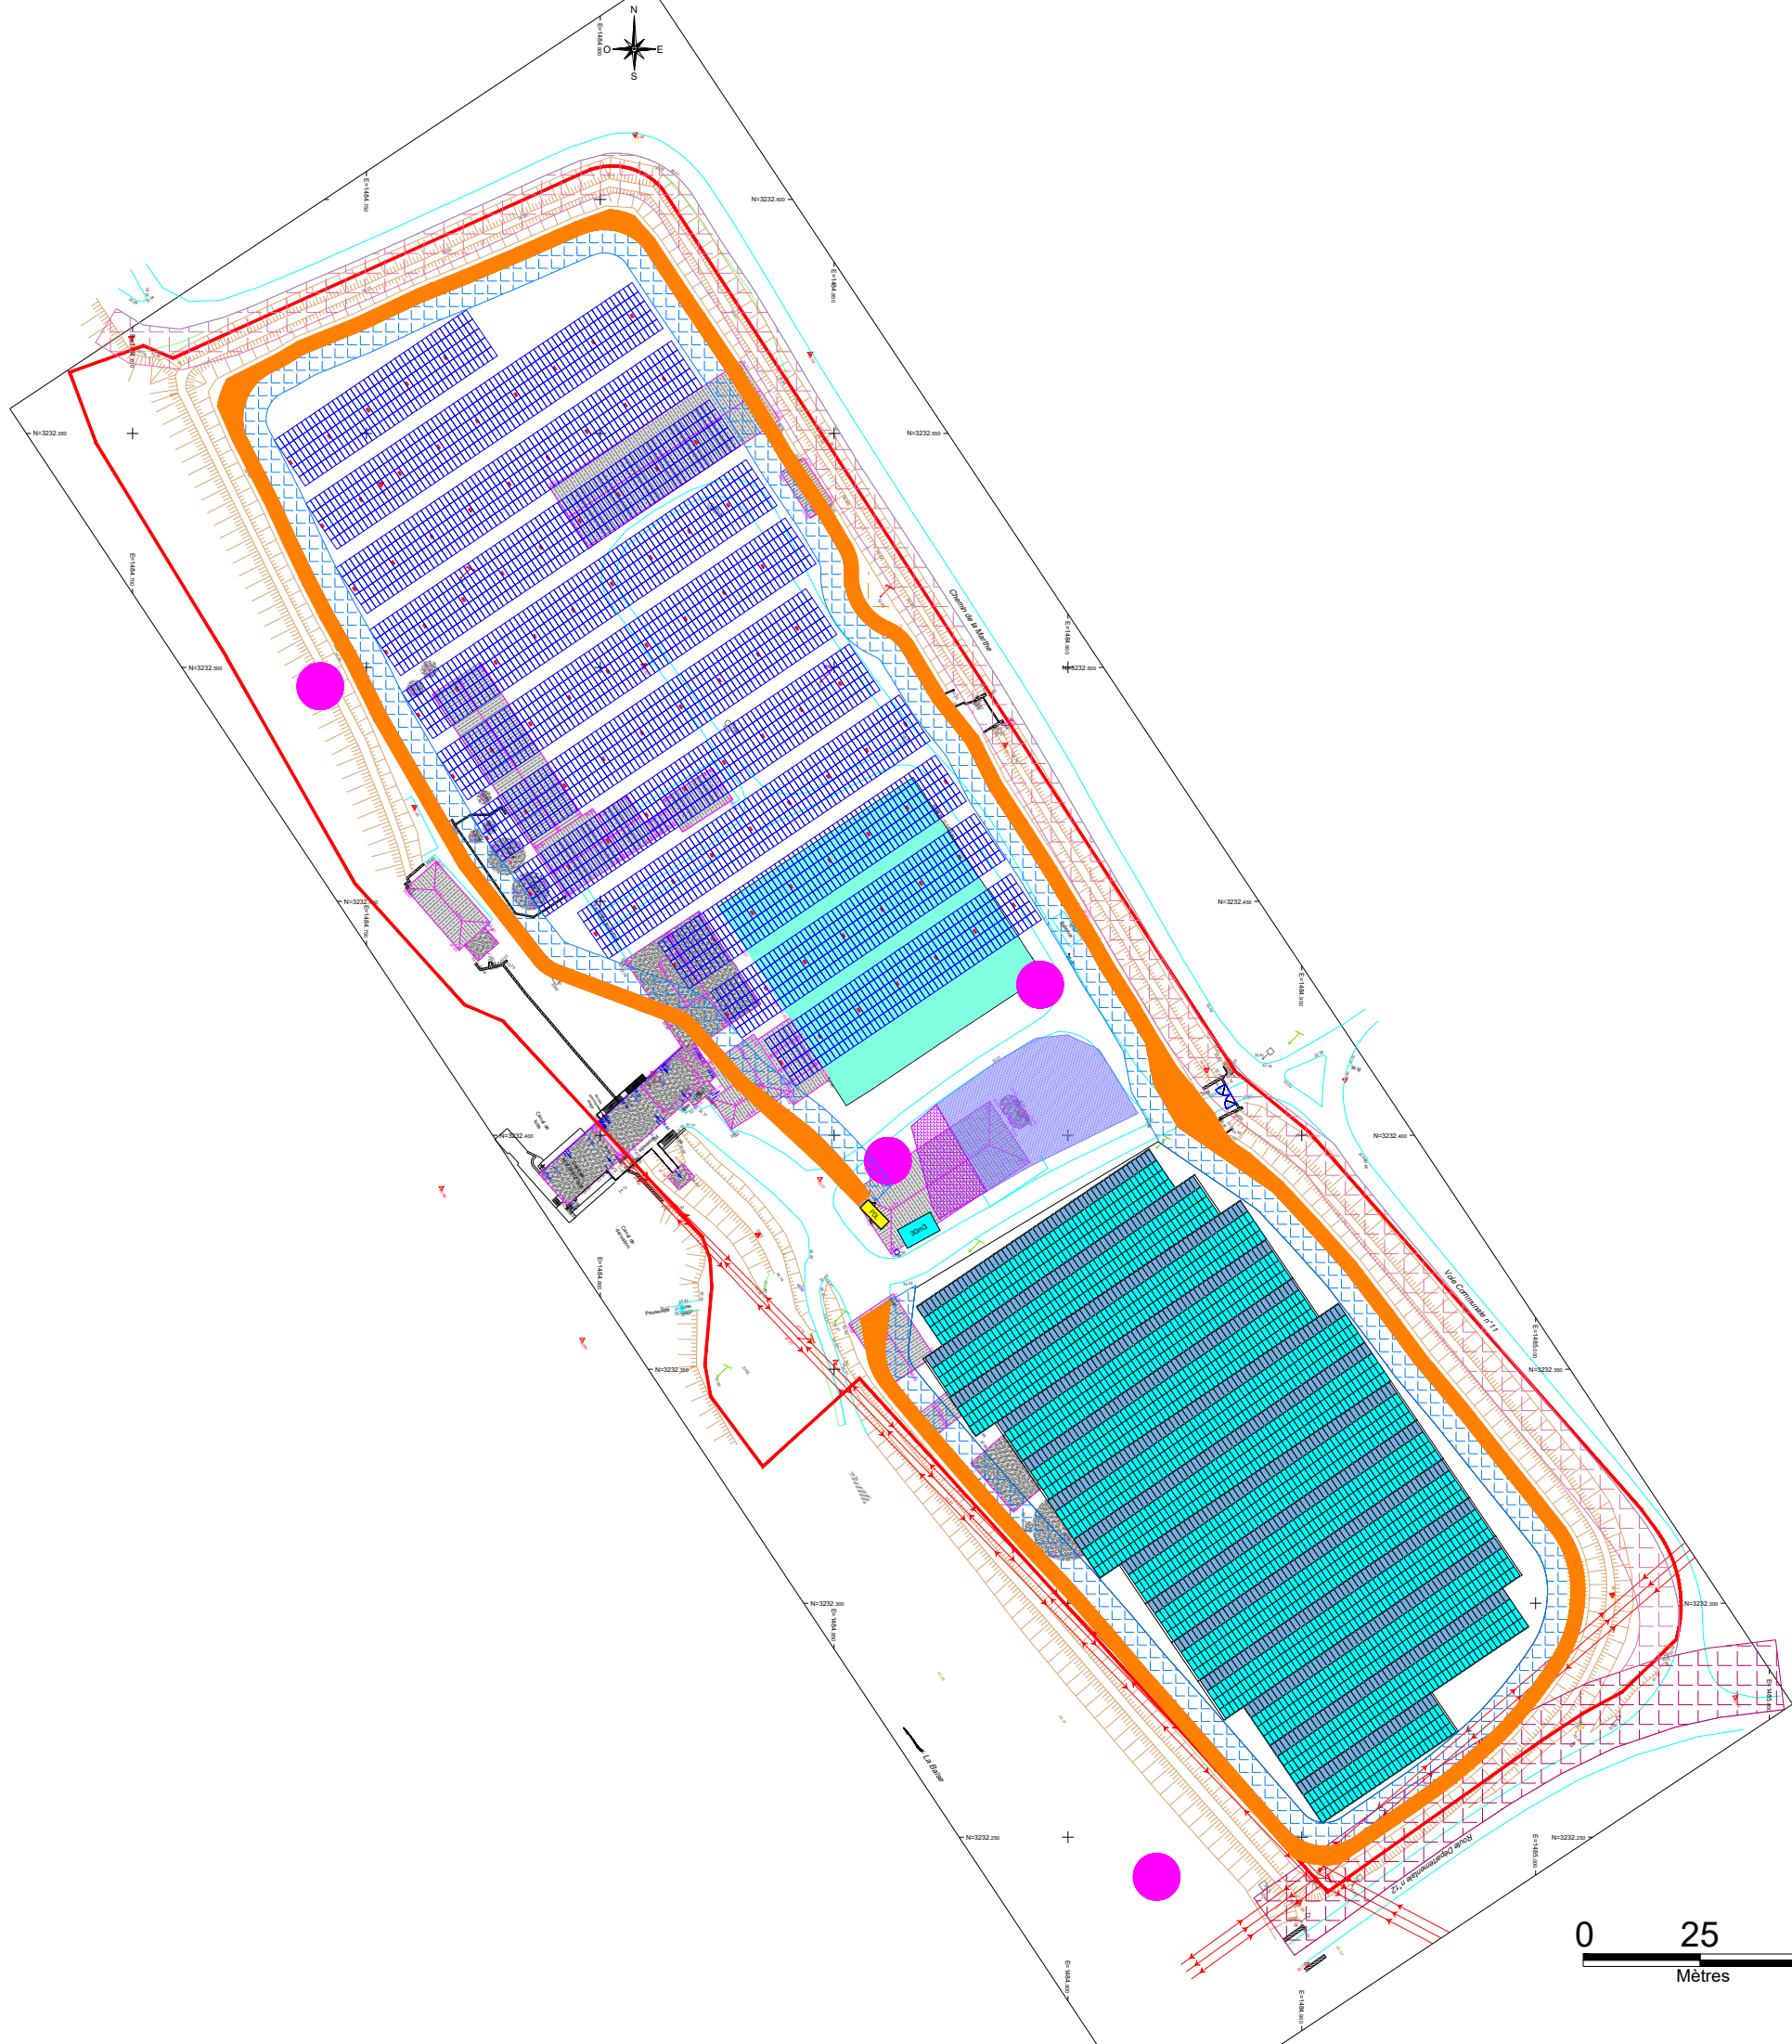

Légende

- PDL/PTR
- Ombrières PV
- Shed
- Pistes légères - 3m
- Citerne
- Arbre remarquables à conserver
- Zone base vie (200m²)
- Zone de stockage (800m²)
- Recul 15m D12
- Recul 10m autres voiries
- Recul 5m piste interne
- Portail existant - 5m

Type de modules	DM640G12RT-B66HSW
Nb d'ombrières	12 Ombrières 5V et 14 shed 3V
Nb modules PV	6 515 u
P. totale DC	4 169,60 kWc
Type d'onduleurs	Huawei SUN2000-330KTL
Nb d'onduleurs	10 u
P. max AC	3 300 kVA
Ratio DC/AC	1.25
Paramètres de simulation PVSYST	
Energie produite	Cf. Rapport
Productible	Cf. Rapport



ACTEAM ENR
1 impasse de Lisieux
31300 TOULOUSE

PHASE
APD

TYPE DE PROJET
Ombrières

N°
1

Projet
Buzet-sur-Baïse

INDICE
D

PLAN DE MASSE

SOURCE

Inclinaison Ombrières : 10°
Inclinaison Shed : 10°

ECHELLE
1/1 500

0 25 50
Mètres

INDICE	DATE	MODIFICATIONS	Dessiné par	Vérifié par	Approuvé par
A	18/12/2023	Création	HP	NM	FC
B	25/06/2024	Maj référence module	HP	NM	NM
C	20/03/2025	Mise à jour type de projet	AC	NM	FC
D	06/11/2025	Maj modules et ajout serres	HP	AC	NM