


annexe 6 Plan des abords du projet

23/03/2026

Echelle 1/2000



plan des abords du projet

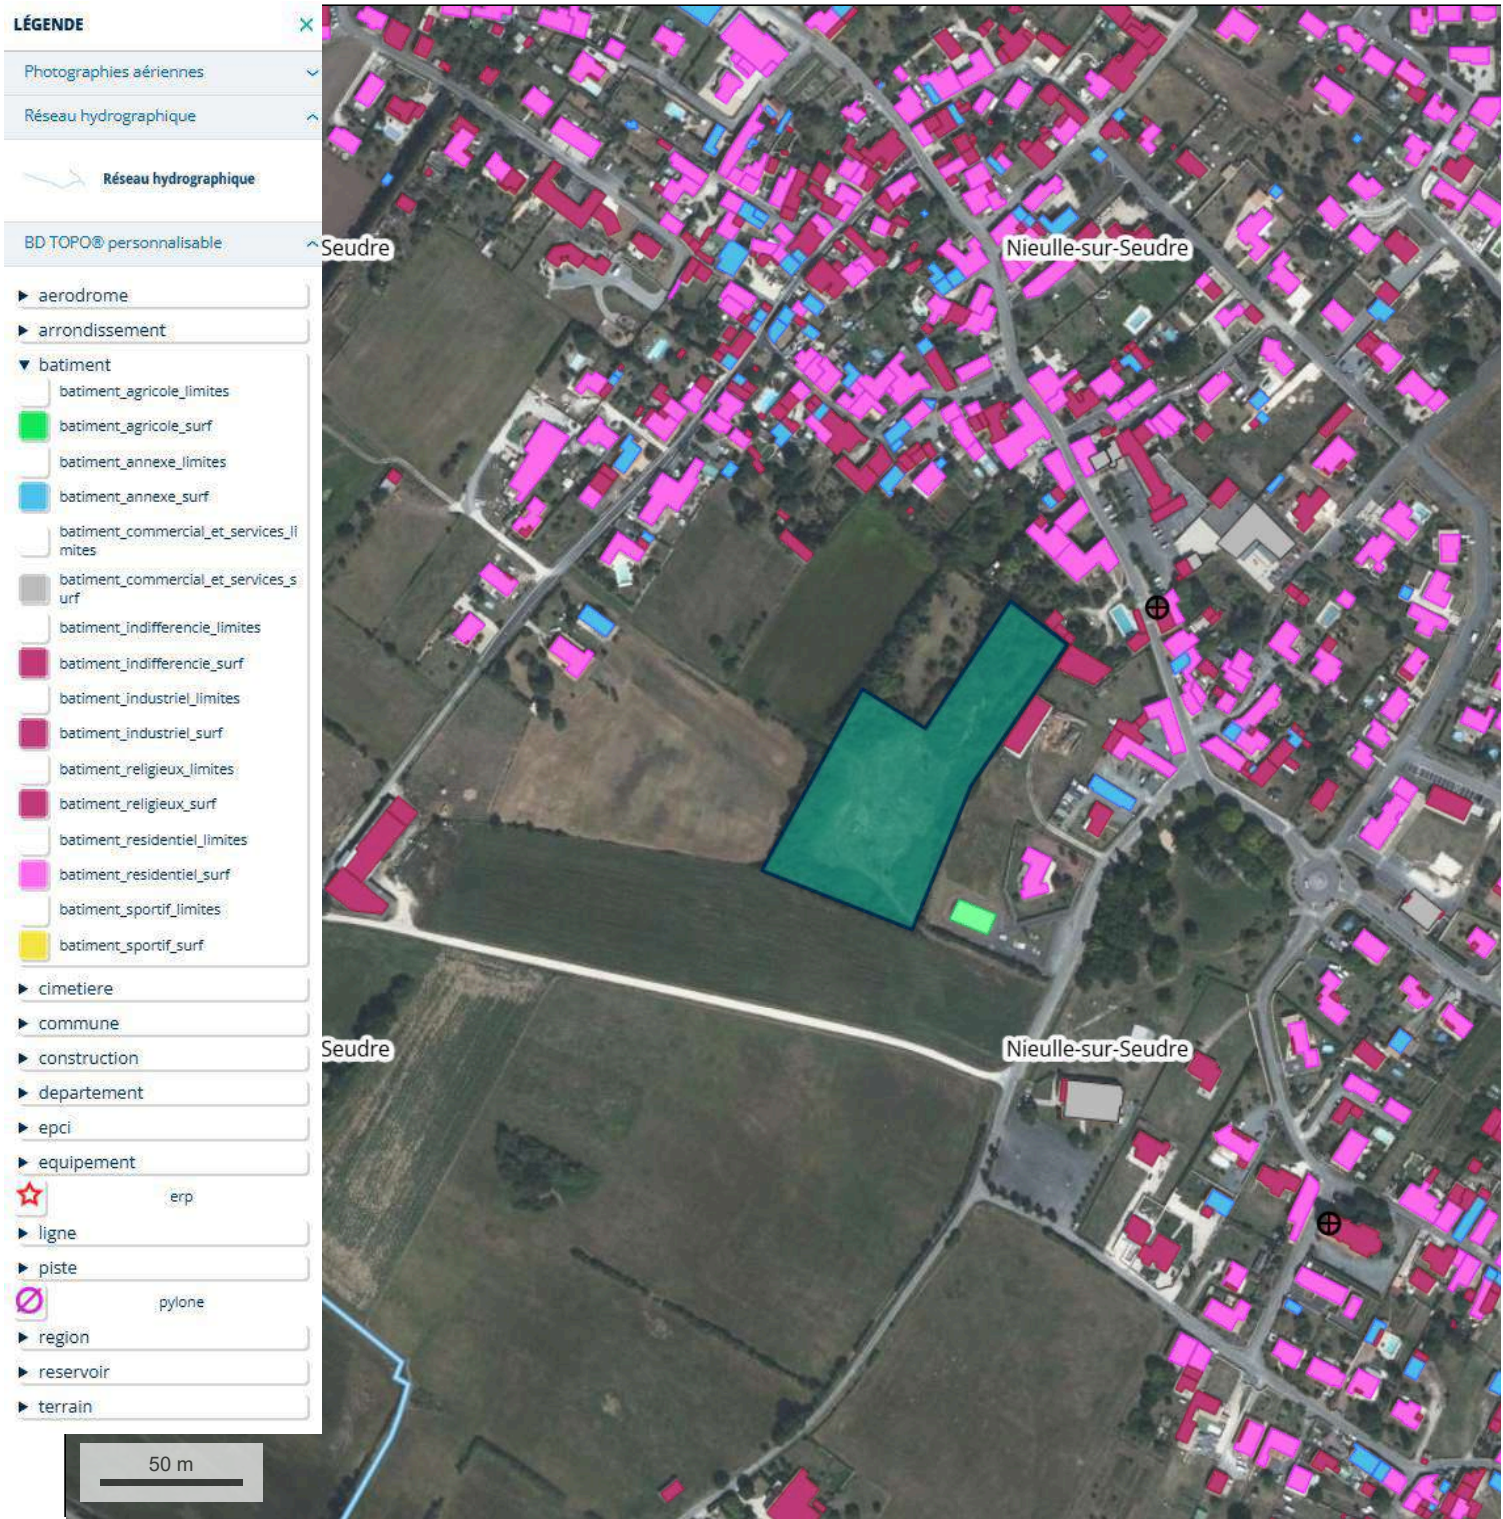

© IGN 2023 - www.geoportail.gouv.fr/mentions-legales

Longitude : 1° 00' 07" W
Latitude : 45° 45' 06" N



	Date : 03/03/2026	Echelle :	
B-line - Dessinateur / Projeteur - 21 rue Pierre Loti 17200 Royan - 07.86.75.32.09 - lucbitsche@icloud.com			