



Ombrière - 1

Coupe A-A'

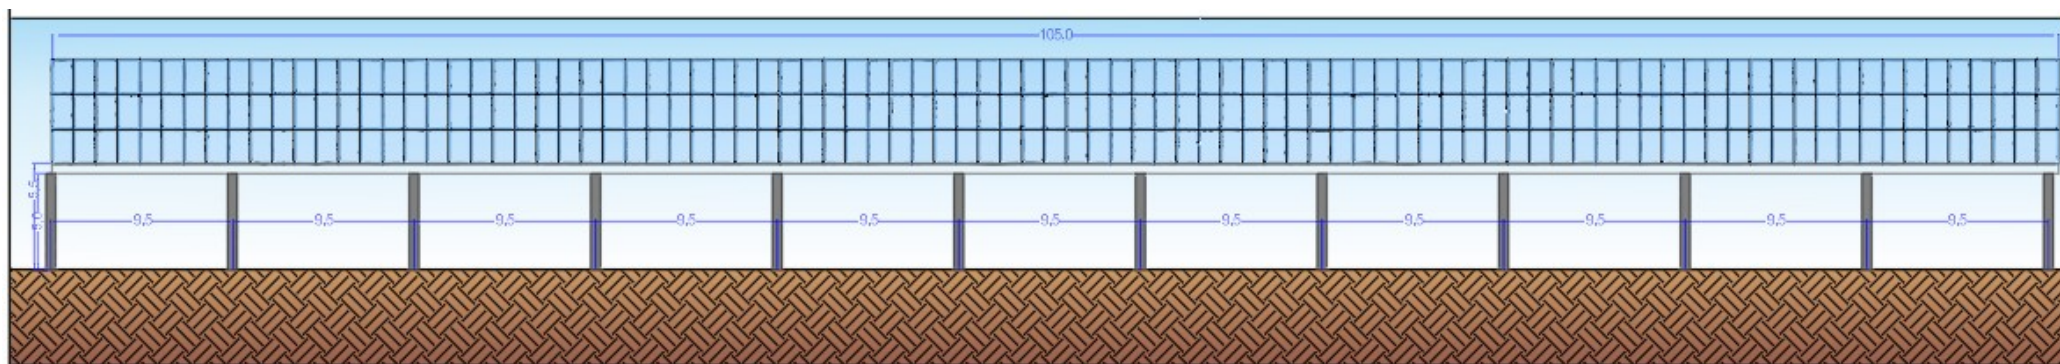

Coupe B-B'

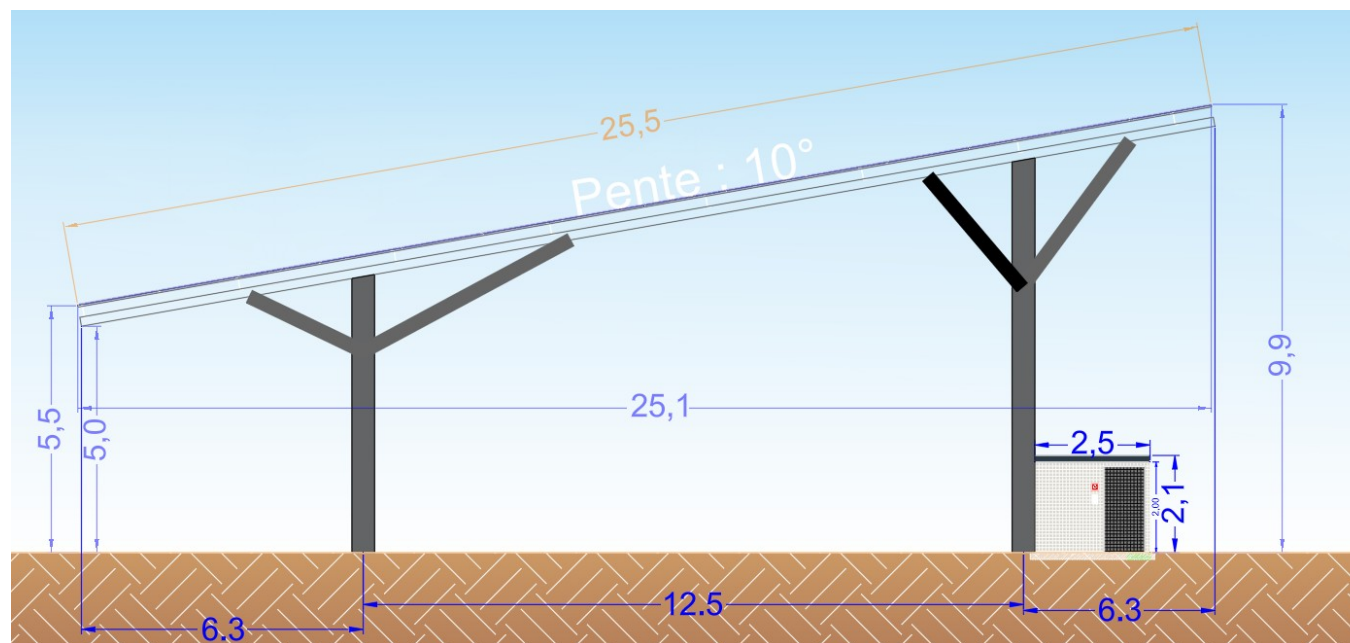

DP3-1 Plans de coupe - Ombrière 1

Construction d'ombrières photovoltaïques

Commune de Feytiat : AA : 12-515

Projet: Projet: Ombrières Feytiat


Date: 03/12/2025

Page 4/14


Signature & cachet

Ombrière - 2

Coupe C-C'

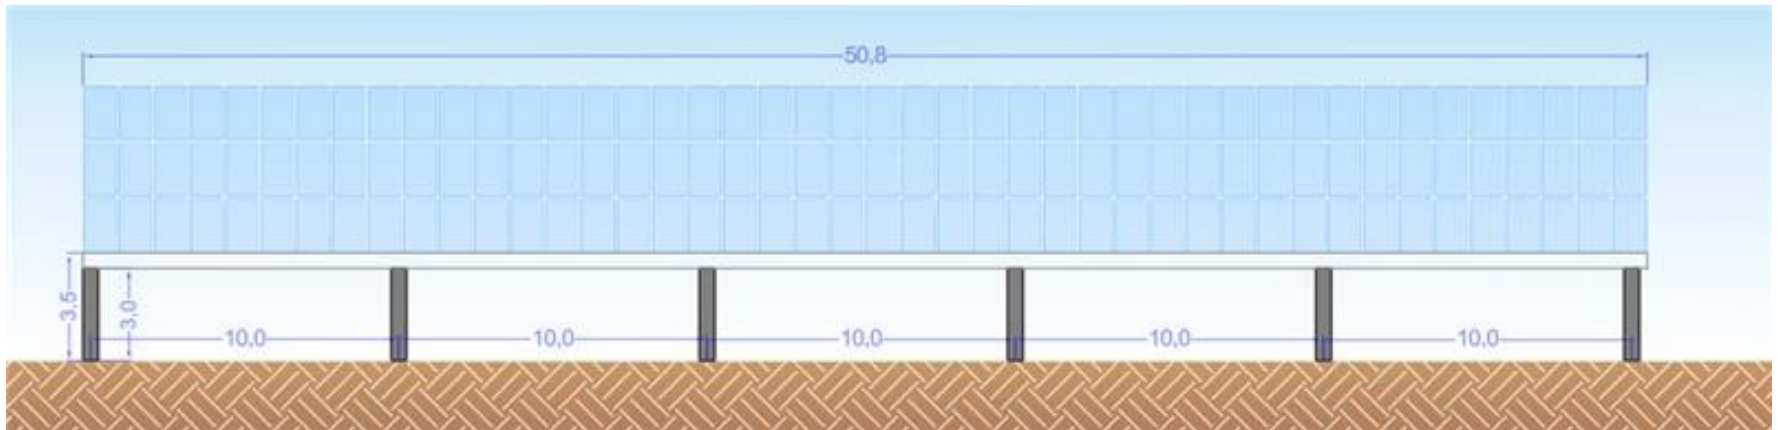

Coupe D-D'

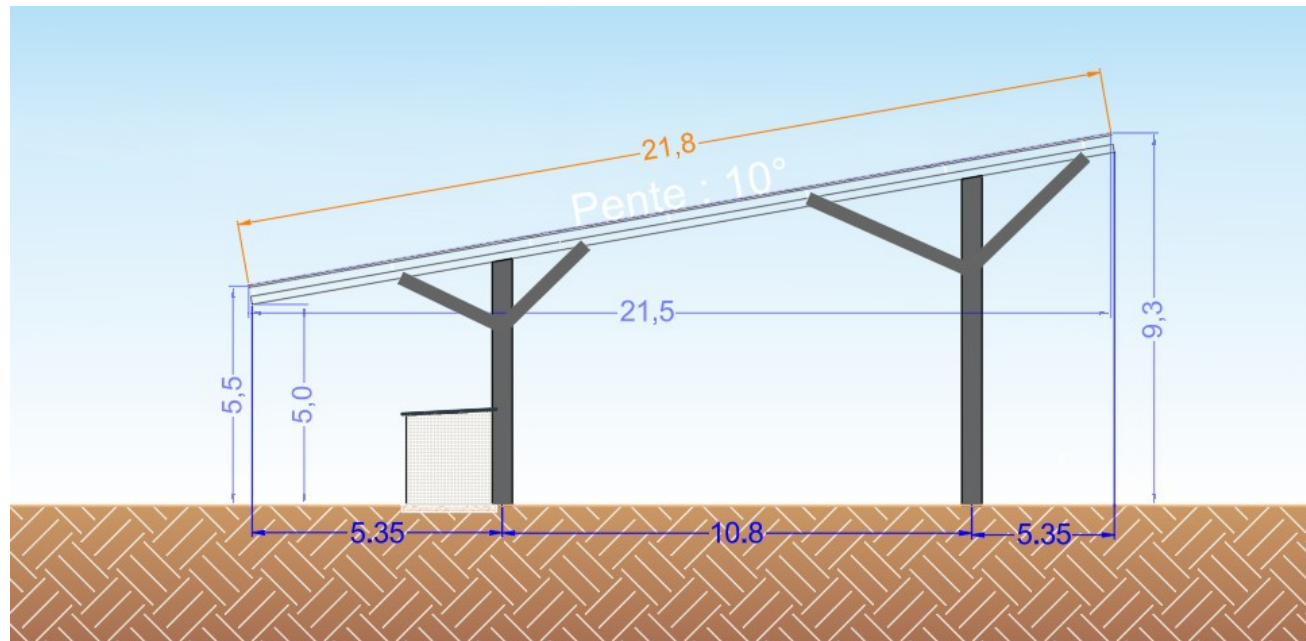

DP3-2 Plan de coupe - Ombrière 2

Construction d'ombrières photovoltaïques

Commune de Feytiat : AA : 12-515

Projet: Ombrières Feytiat


Date: 03/12/2025

Page 5/14


Signature & cachet

Ombrière - 3

Coupe E-E'

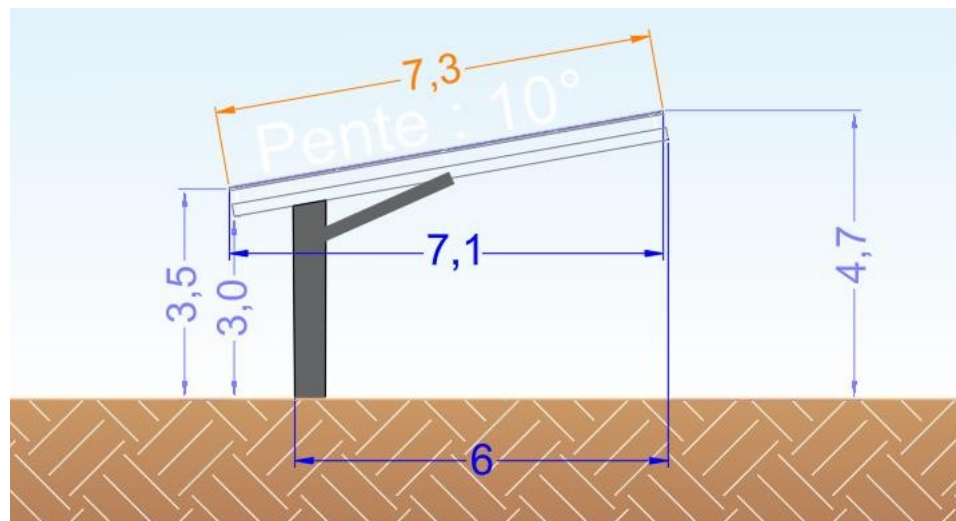

Coupe F-F'

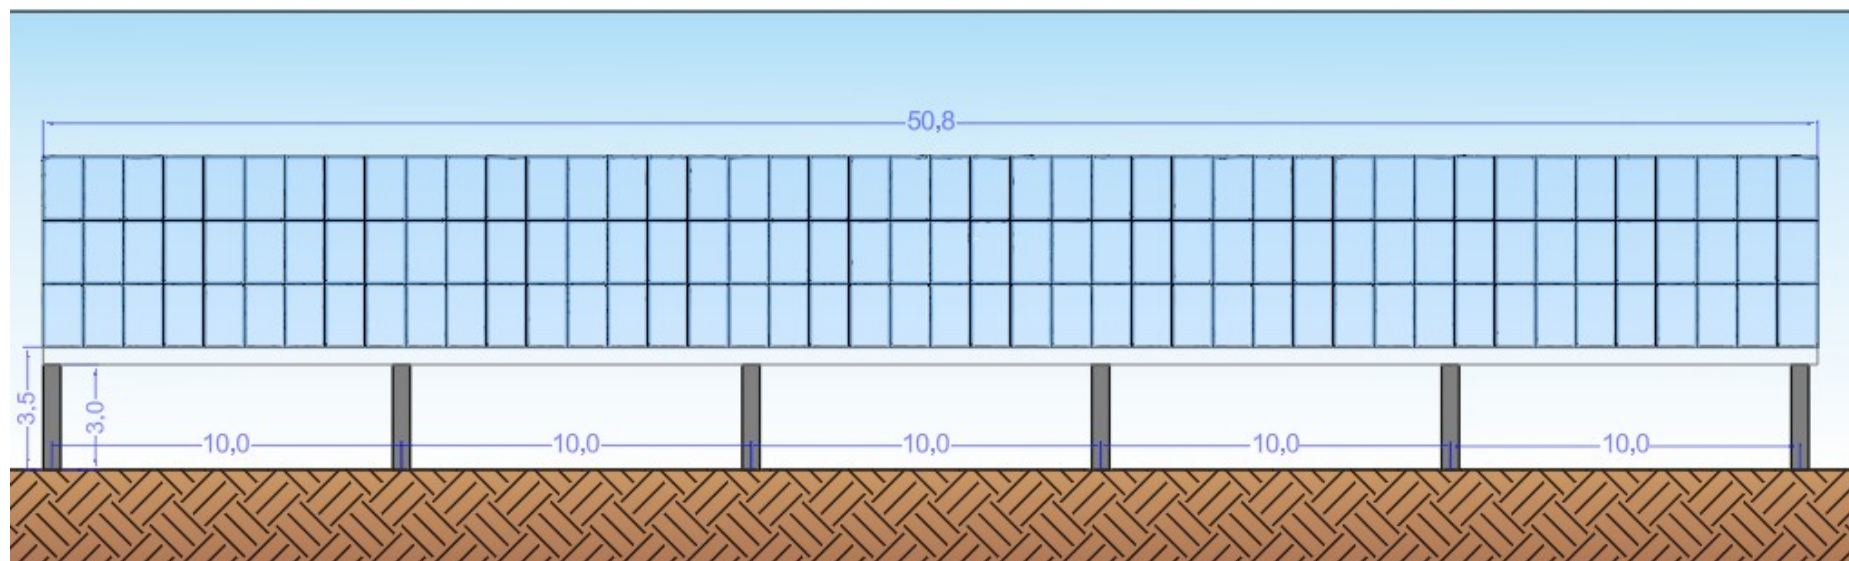

DP3-3 - Plan de coupe - Ombrière 3

Construction d'ombrières photovoltaïques

Commune de Feytiat : AA : 12-515

Projet: Ombrières Feytiat

Date: 03/12/2025

Page 6/14

Signature & cachet

Dubreuil
GÉNÉRALE
DU SOLAIRE