


DPC5 : Coupe de principe des locaux techniques

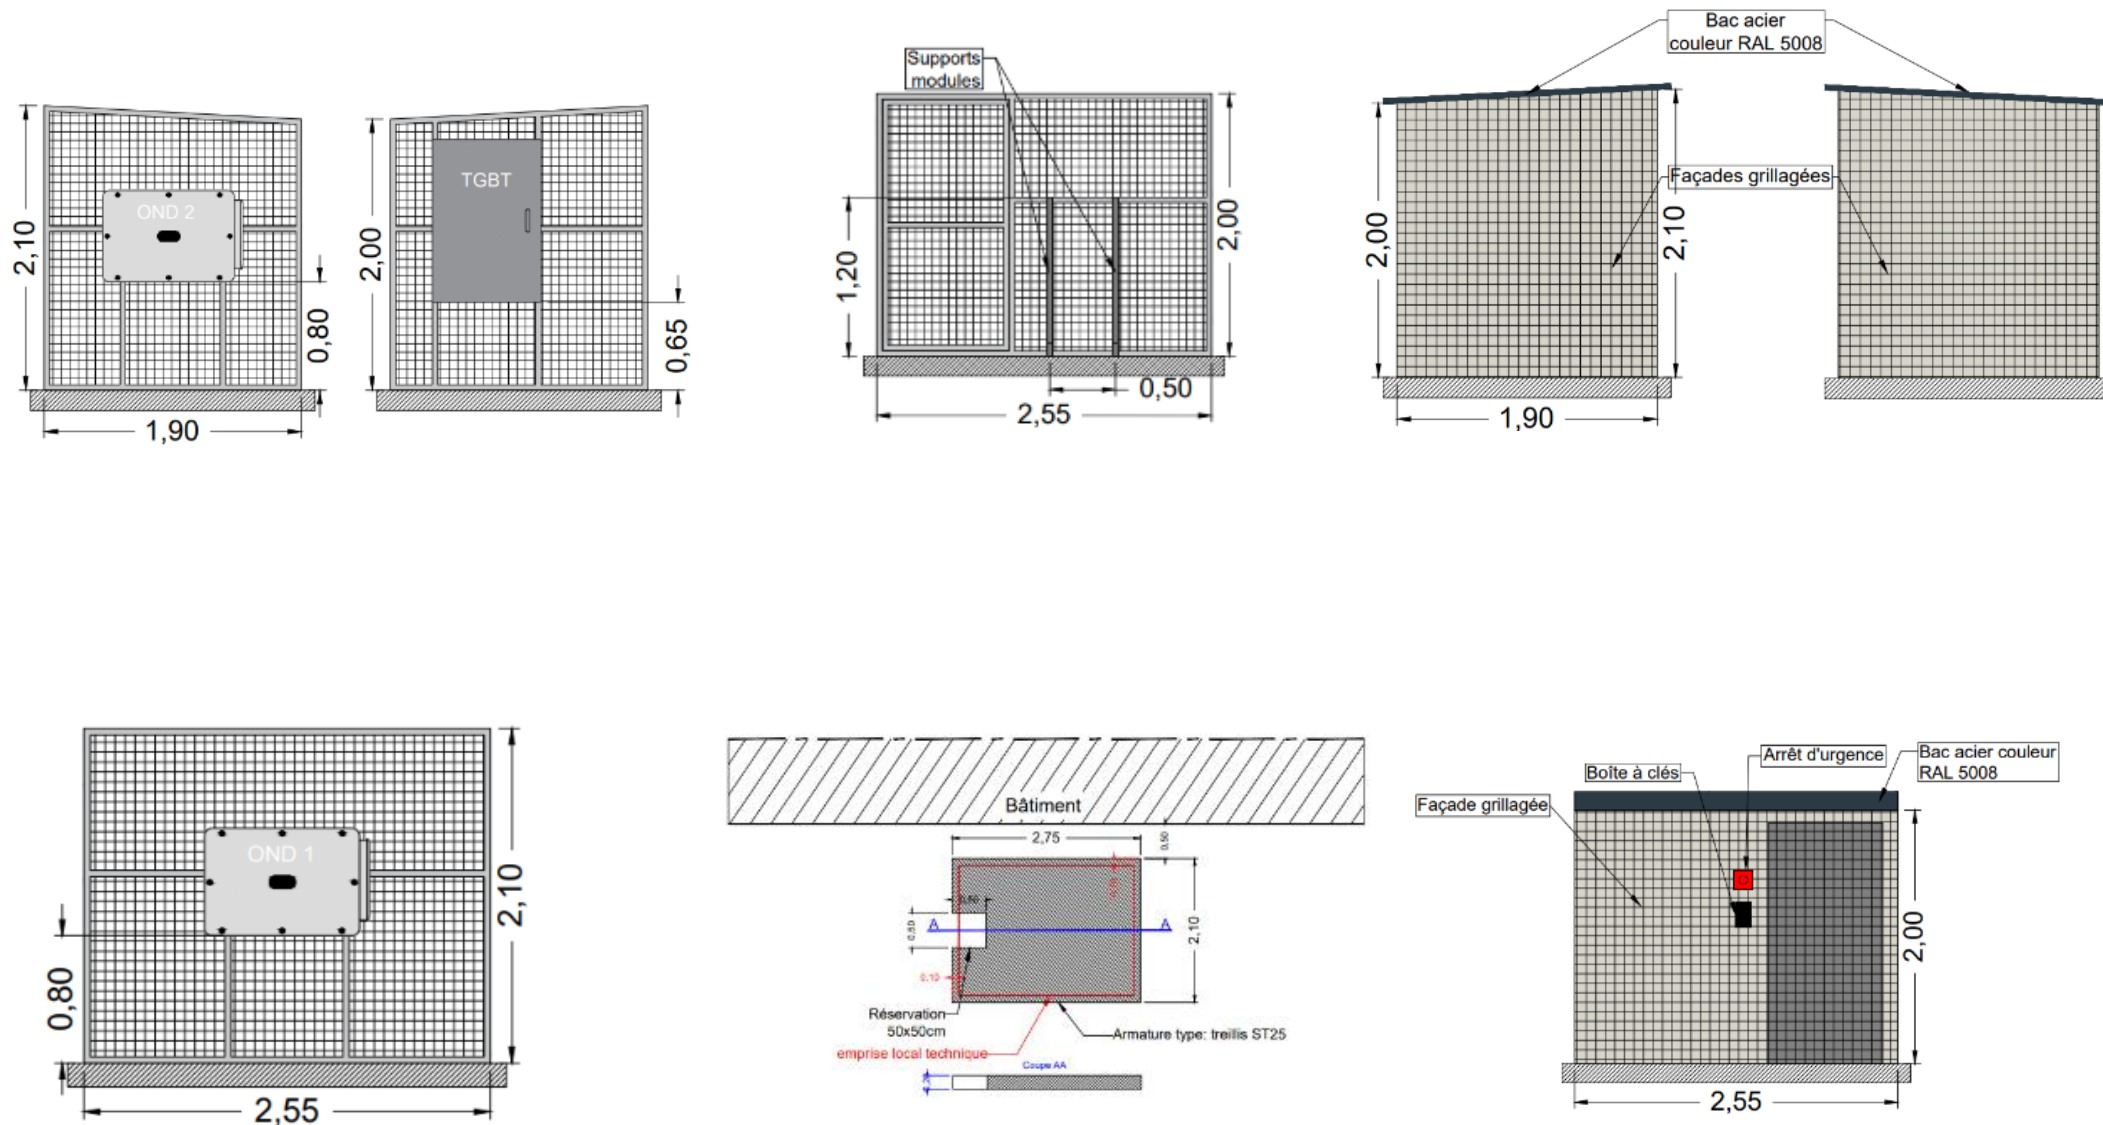

DP5. Coupes de principes des locaux techniques

Construction d'ombrières photovoltaïques

Commune de Feytiat : AA : 12-515

Projet : Ombrières Feytiat

Date: 03/12/2025

Page 10/14

Signature & cachet