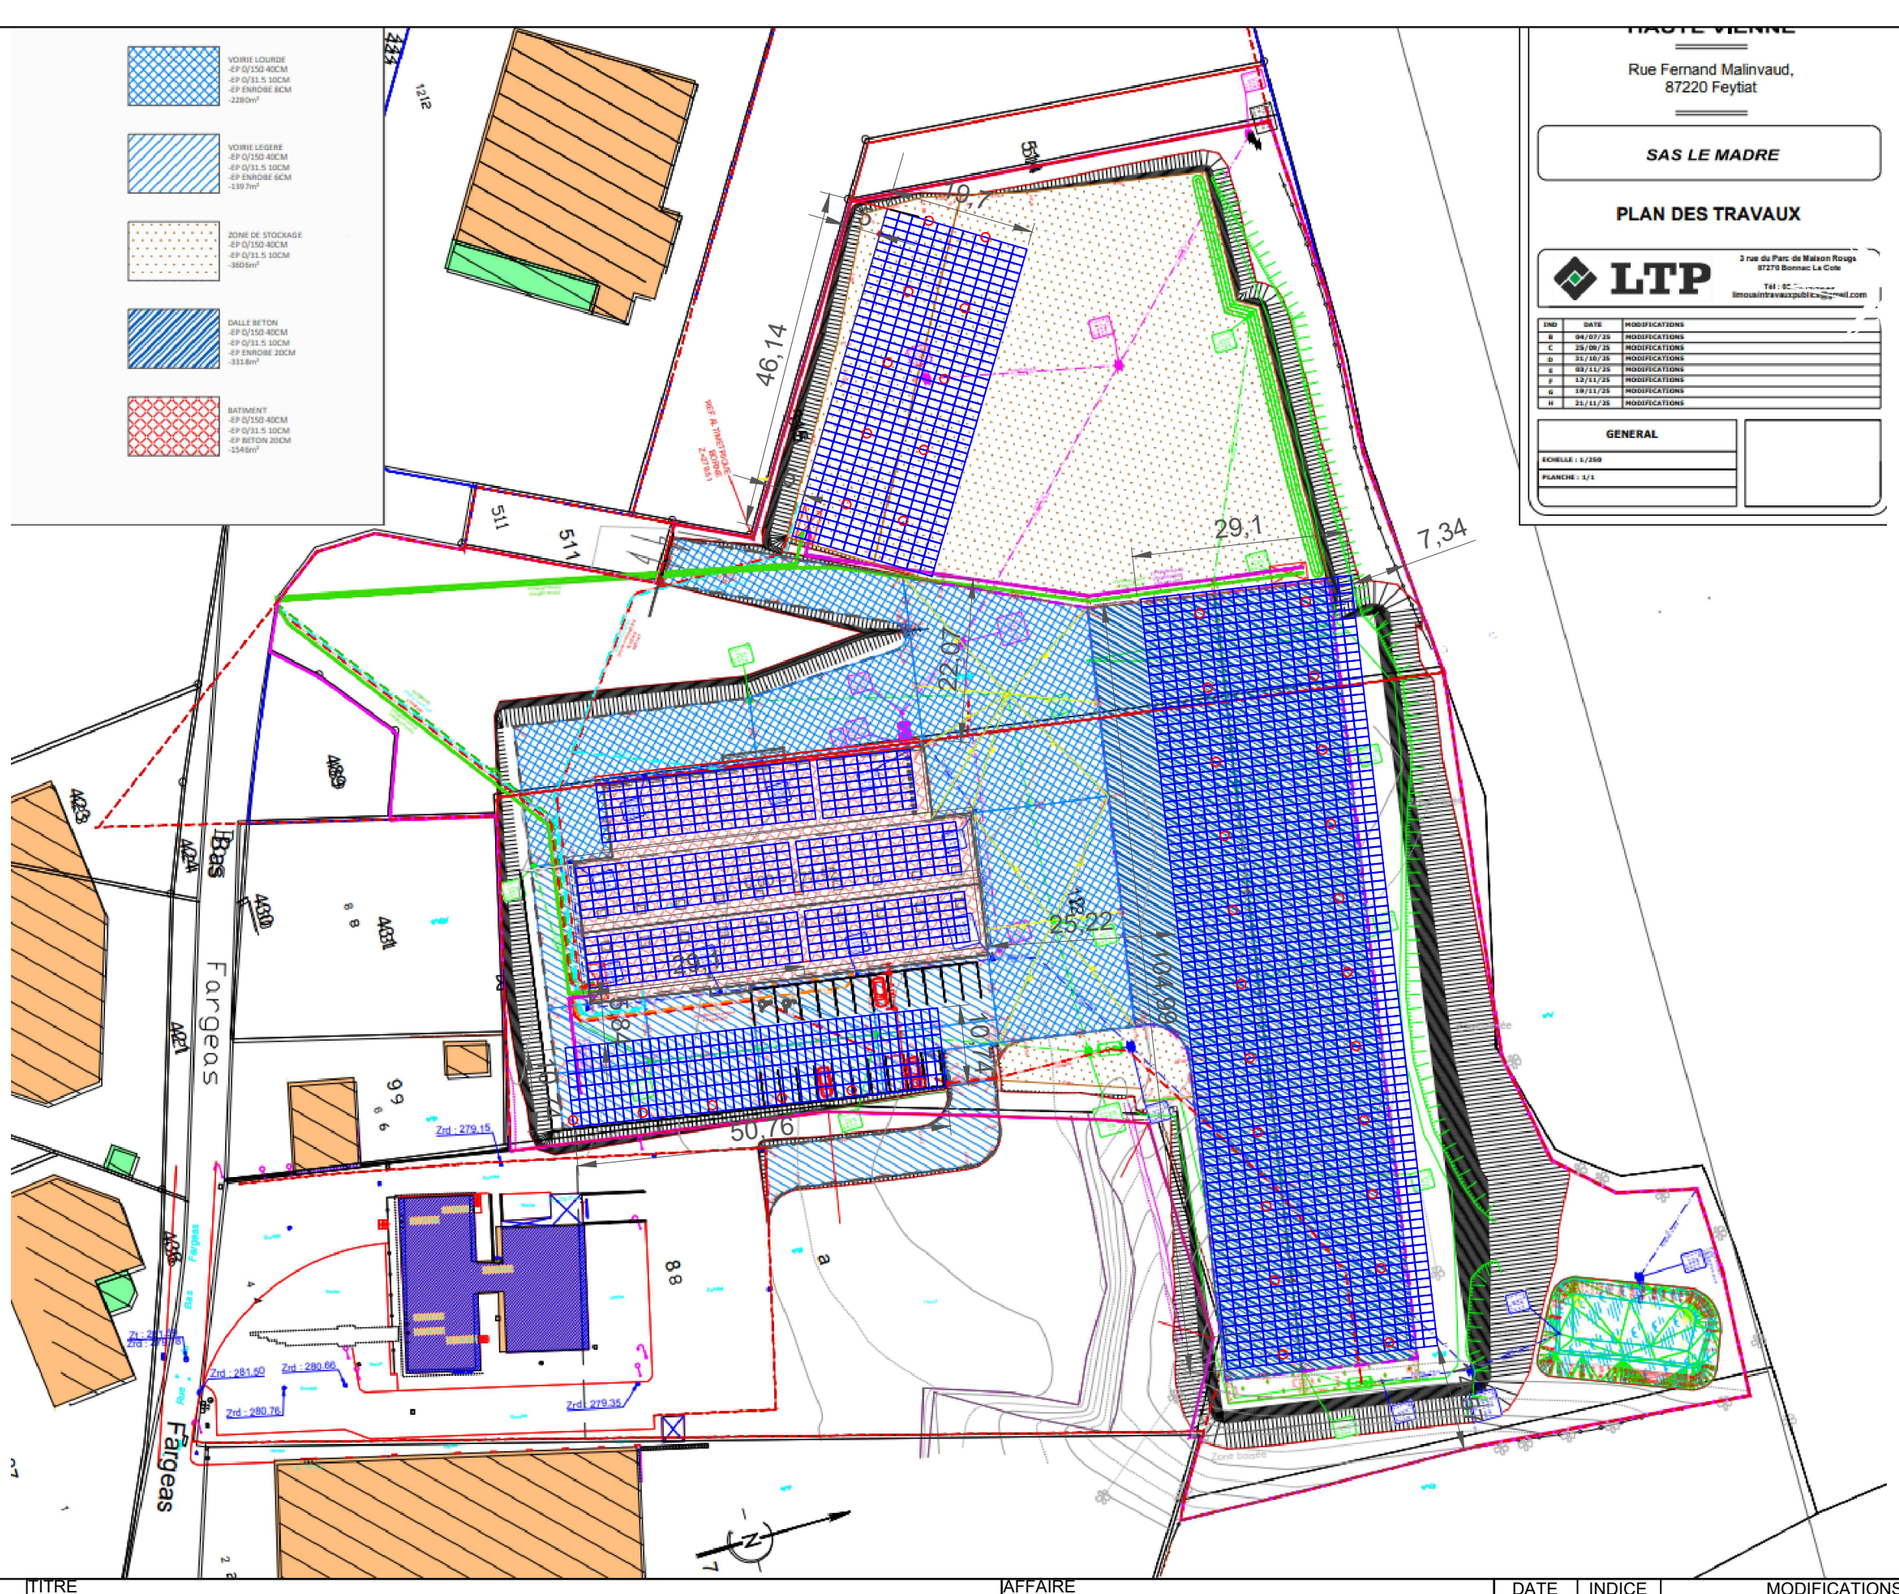

Rue Fernand Malinvaud,
87220 Feytiat

SAS LE MADRE

PLAN DES TRAVAUX

LTP
3 rue du Parc de Maison Rouge
87270 Bonnac La Cote

IND	DATE	MODIFICATIONS
B	04/07/25	MODIFICATIONS
C	28/09/25	MODIFICATIONS
D	31/10/25	MODIFICATIONS
E	03/11/25	MODIFICATIONS
F	12/11/25	MODIFICATIONS
G	19/11/25	MODIFICATIONS
H	21/11/25	MODIFICATIONS

GENERAL

ECHELLE : 1/250

PLANCHE : 1/1

GÉNÉRALE DU SOLAIRE

1 / 1 | 1 / 1500

TITRE: PLAN D'IMPLANTATION

AFFAIRE: Feytiat

GENERALE DU SOLAIRE

50 rue Etienne Marcel 75002 Paris

--

DATE	INDICE	MODIFICATIONS	DESSINE	VERIFIE
2025		Création du document	QDE	