

PA4_NOTICE


Le projet consiste à construire une cabane salicole à usage professionnel dans Le marais salant de la Poterie de 77 aires saunantes situé aux Portes en Ré sur les parcelles cadastrées 000 ZK 25, 26, 29, 24, 28 d’une contenance de 85 890 m2.


La construction est prévu dans le trou préexistant situé à l’angle sud-est du champ de marais au pied de la rampe d’accès principale. Le trou d’environ 4 mètres par 8 mètres mesure 1,70 mètre de hauteur. La cabane sera construite en structure bois, fondée sur des pieux en bois. Ses façades seront constitué de clins de bois posés à l’horizontal. La couverture à deux versant sera constituée de tuiles type tige de botte de ton mêlés. Les pentes seront de 25%.


La cabane sera un élément crucial et nécessaire pour:

- Améliorer significativement la gestion du marais salant et la pérennité de l'activité salicole elle-même.
- Assurer la prévention des risques liés aux accidents du travail pour moi-même et pour les saisonniers.
- Améliorer les conditions de travail au marais salant en situation d'isolement face aux variations du climat, les longues journées de travail.
- A l'exploitation, pouvoir protéger du vol et stocker à l'abrit des éléments naturels le matériel de l'exploitation salicole.


Monsieur Jérémy CALOC 16 avenue de la Cote Sauvage 17590 Ars en Ré 06 61 71 18 93 jeremy.caloc@hotmail.fr	CONSTRUCTION D'UNE CABANE SALICOLE Les Marais de la Poterie17880 Les Portes en Ré	
		PERMIS D'AMENAGER
	FEVRIER 2026	

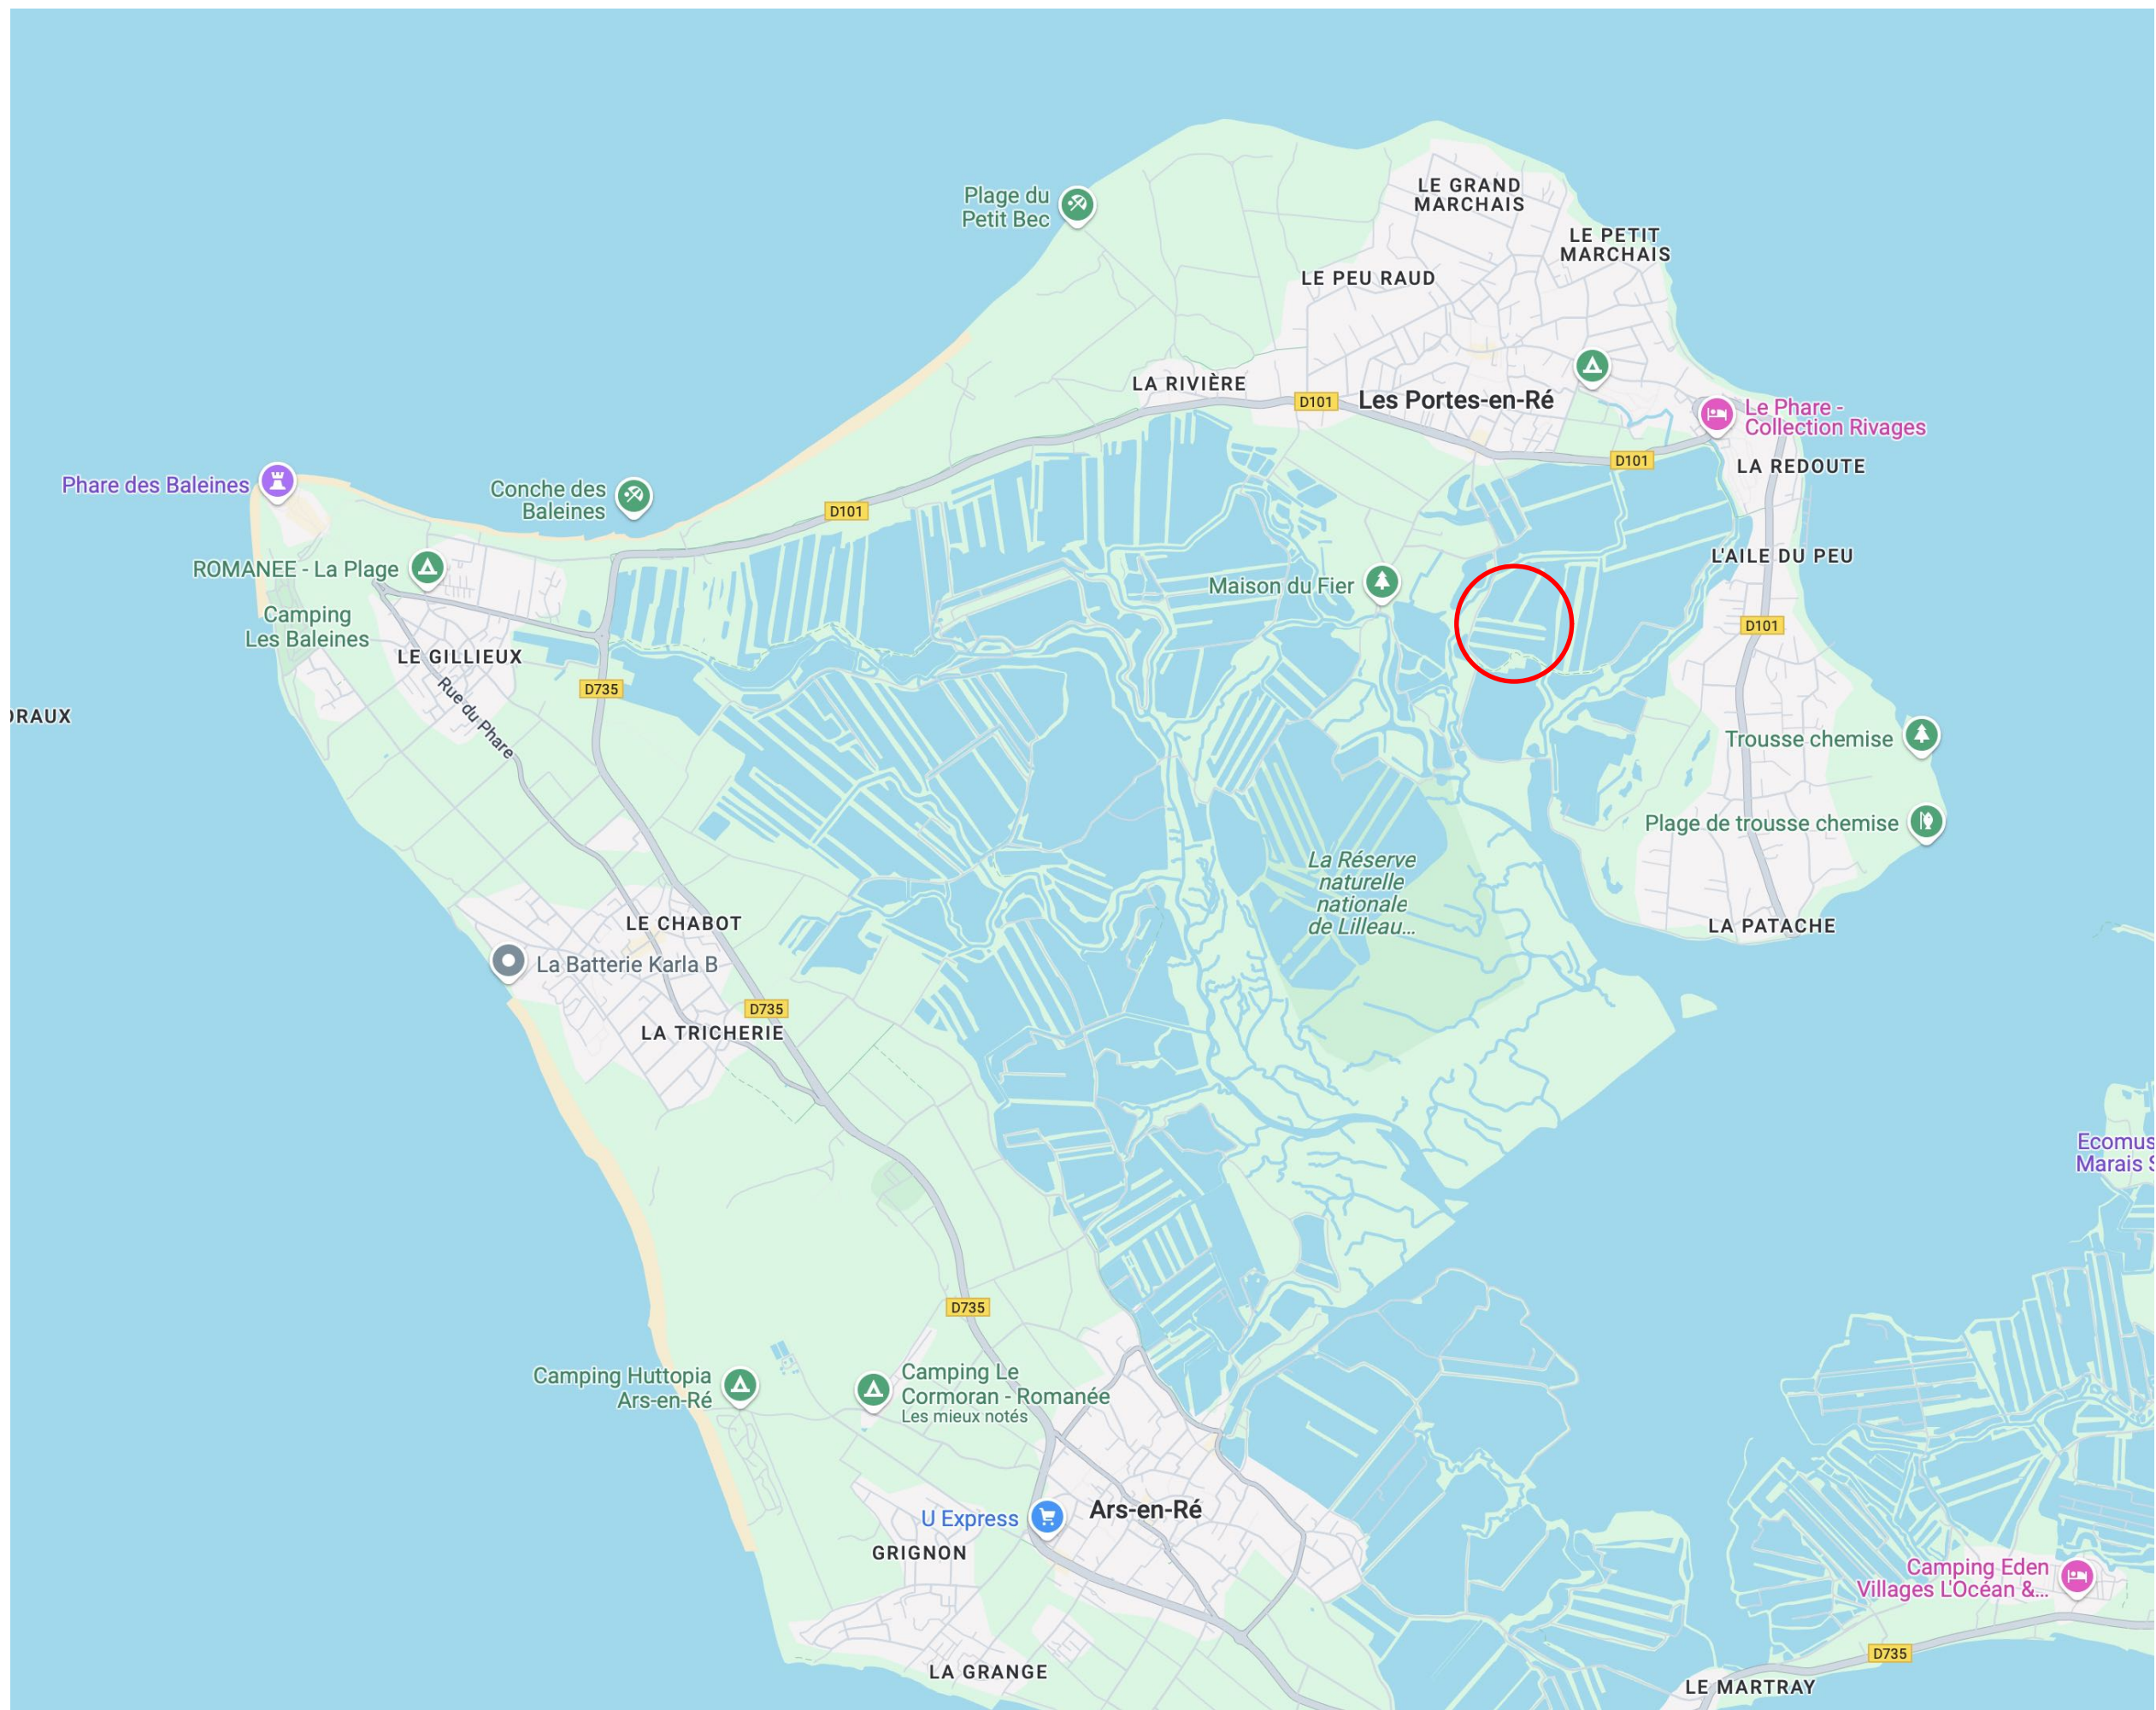

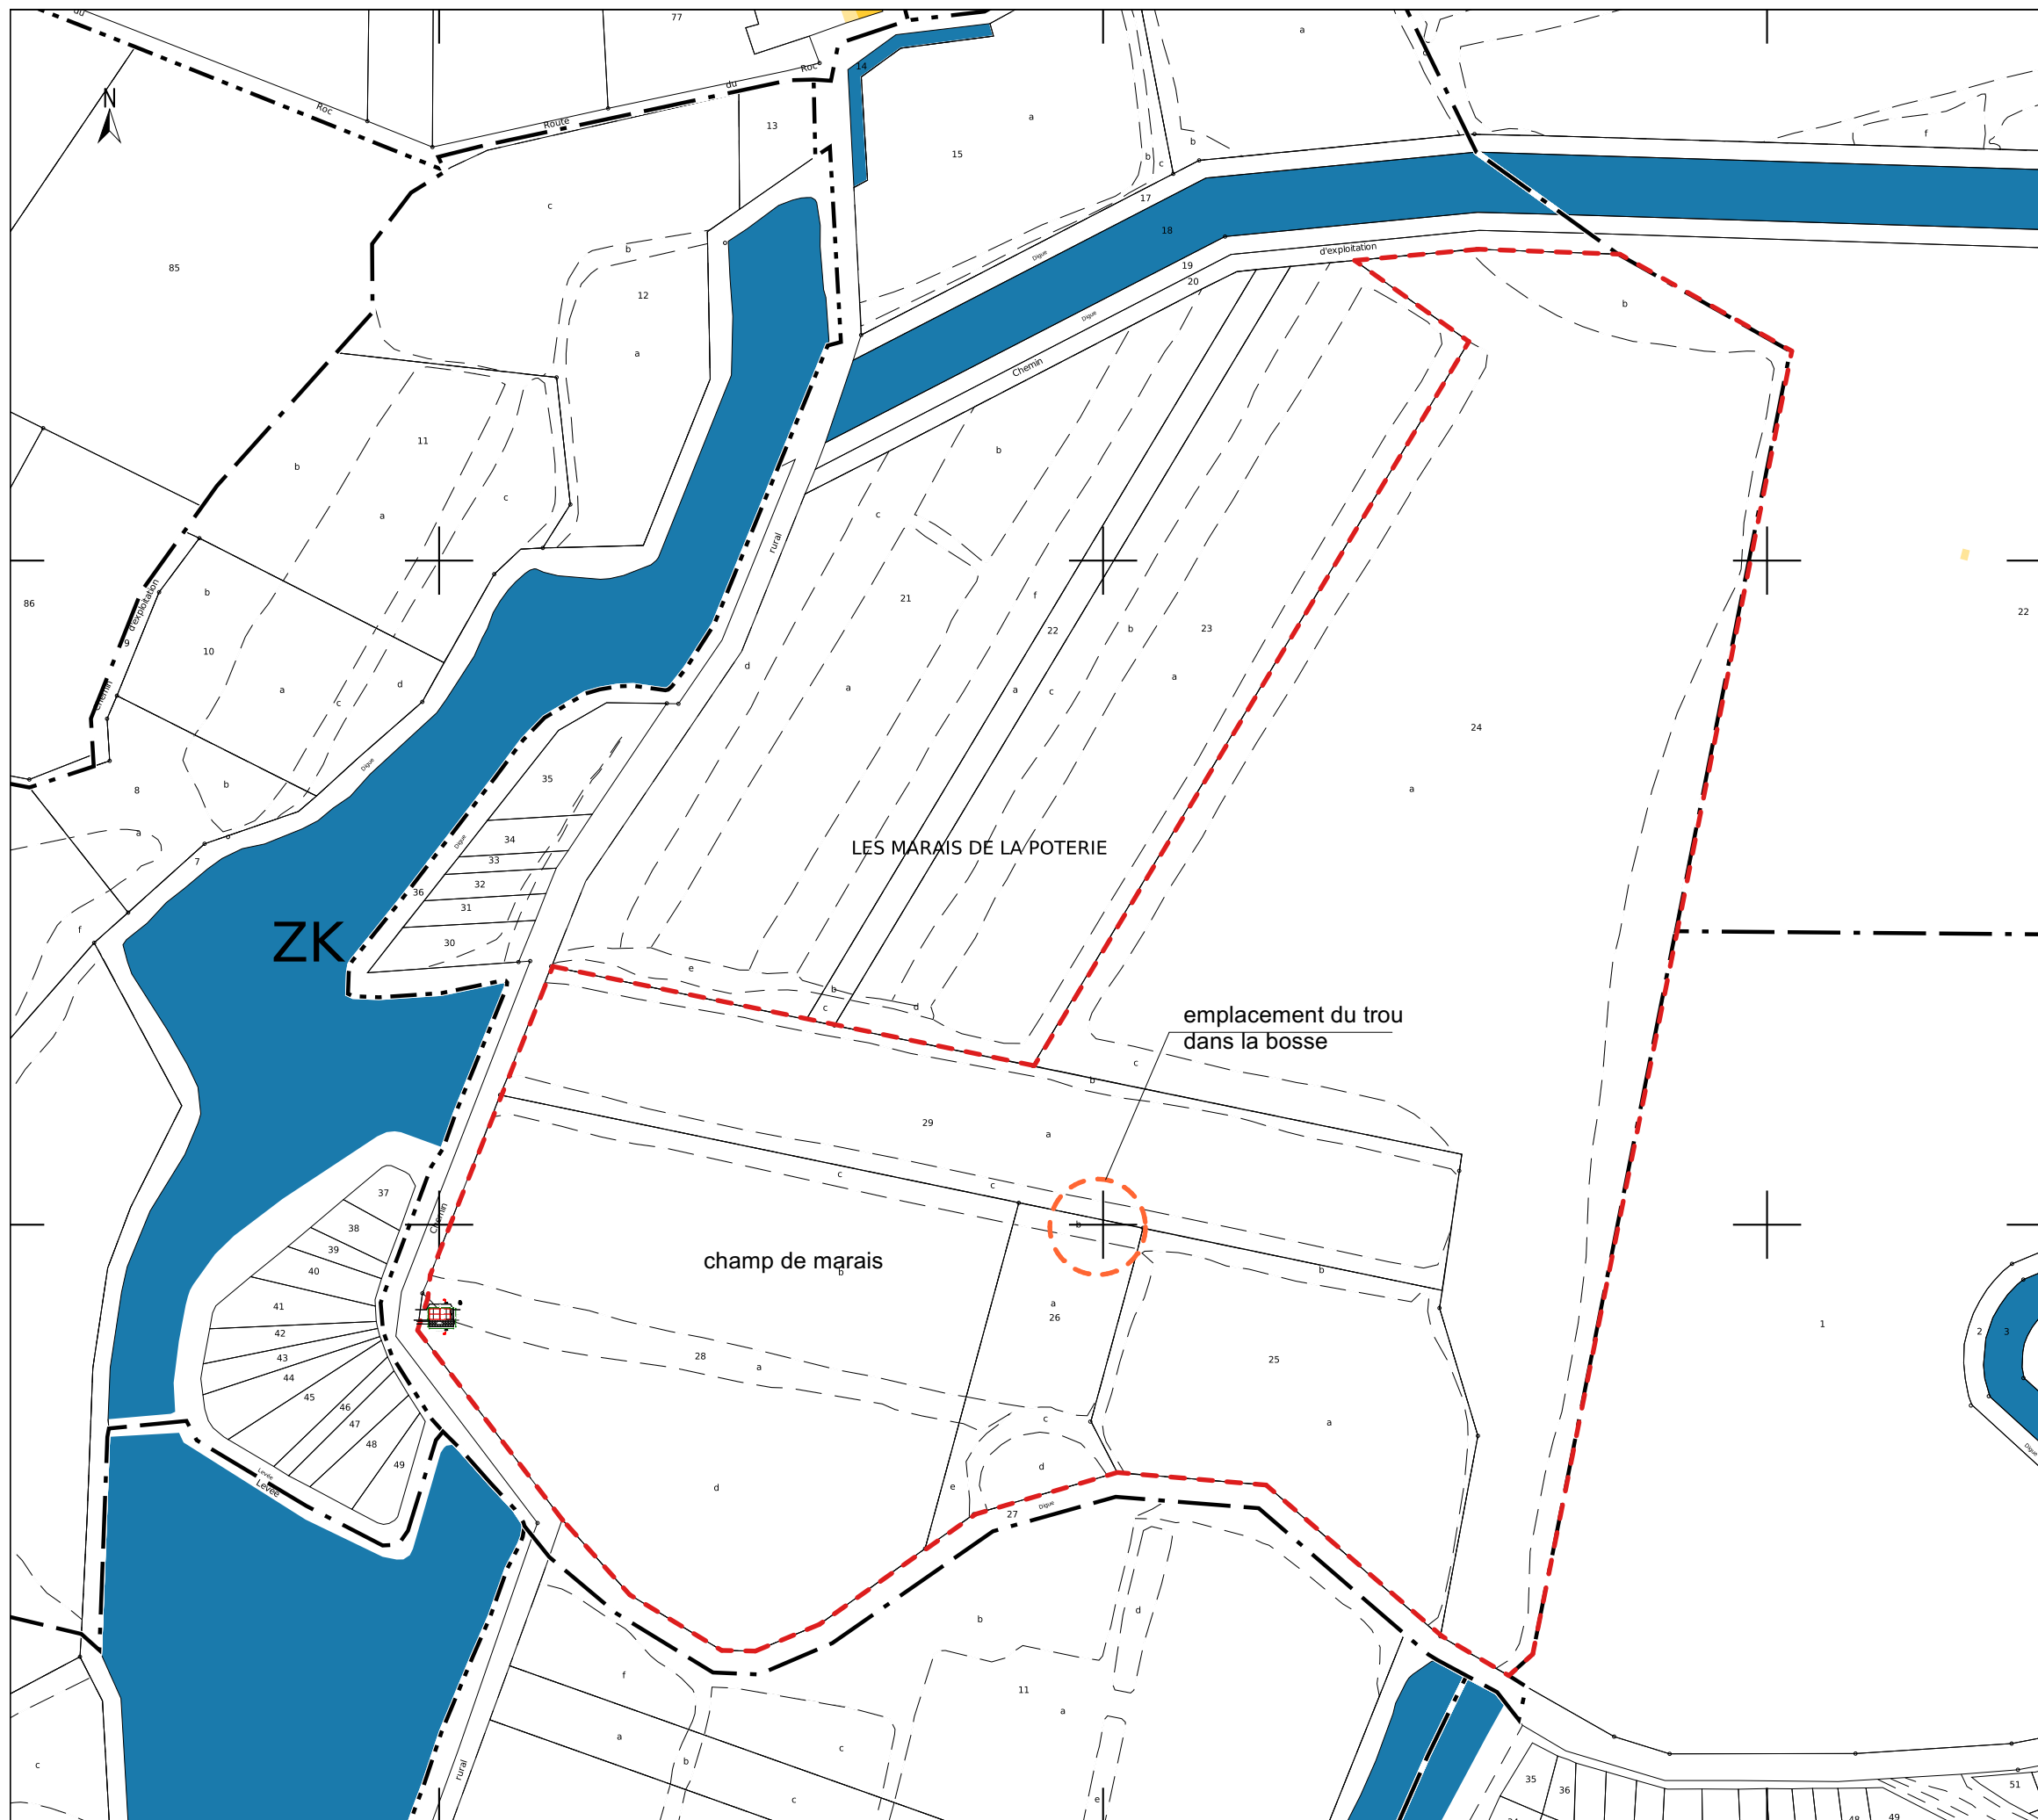


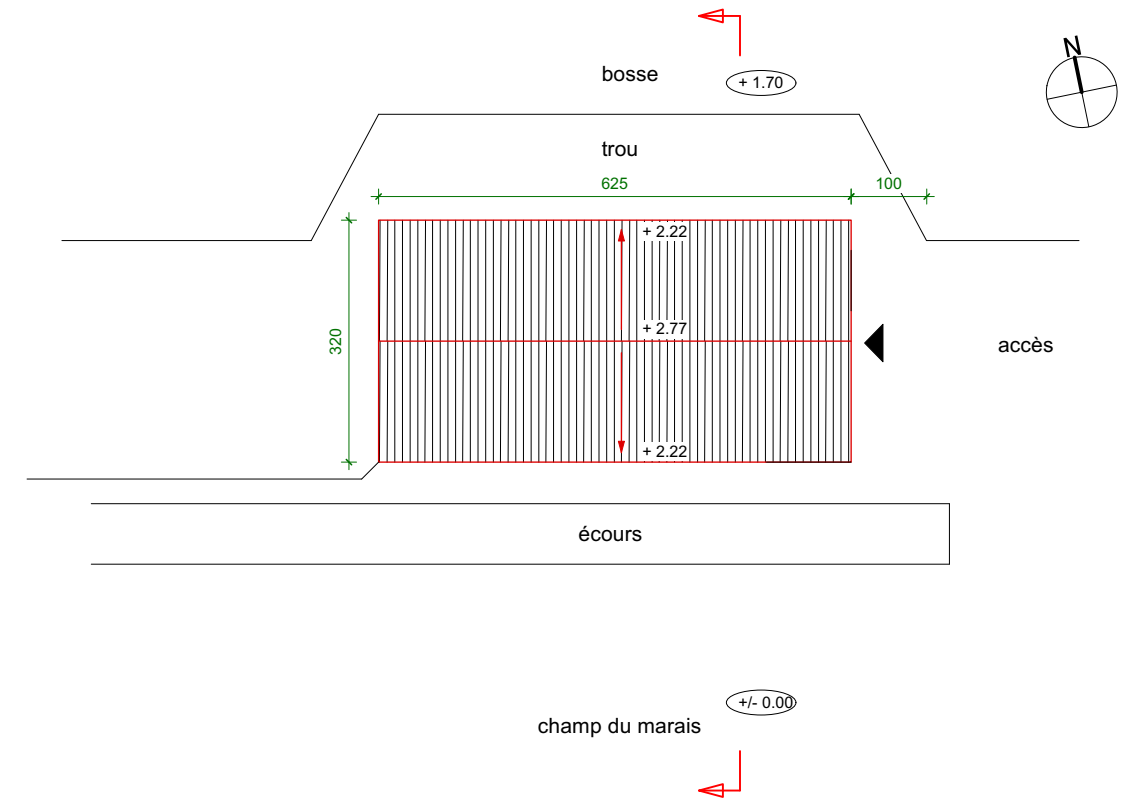


PA4 - PA18 - PA19_PLAN DE MASSE _ éch. 1/100

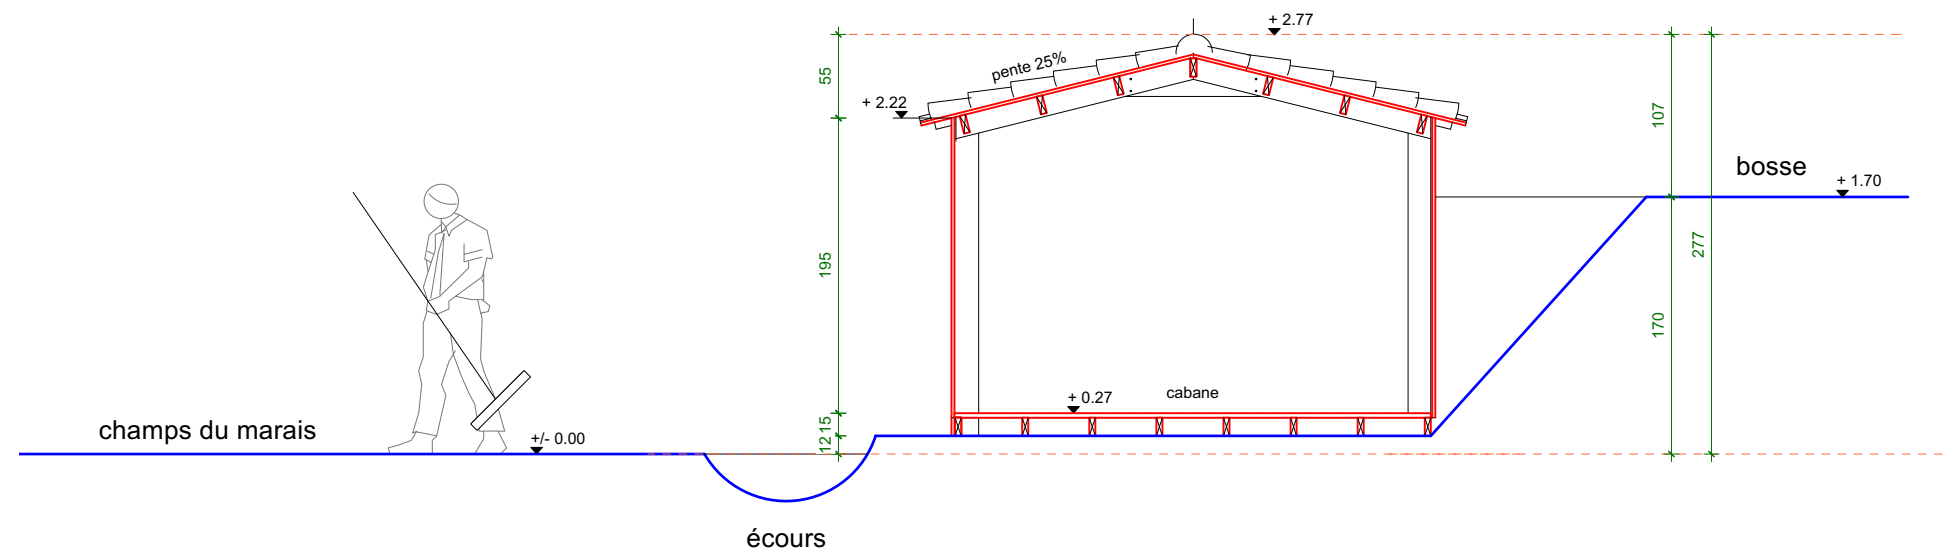


PA20_COUPE _ éch. 1/50

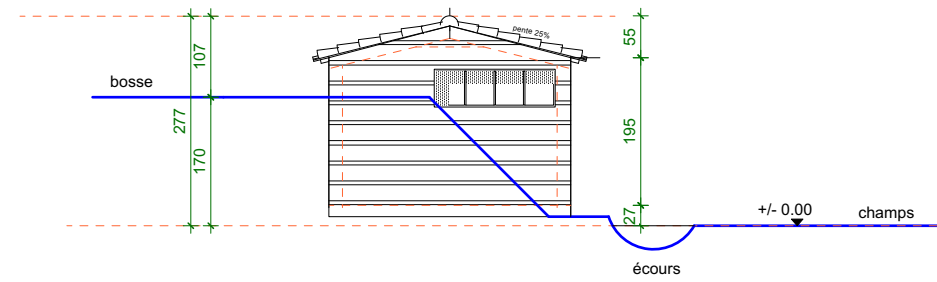


FAÇADE OUEST

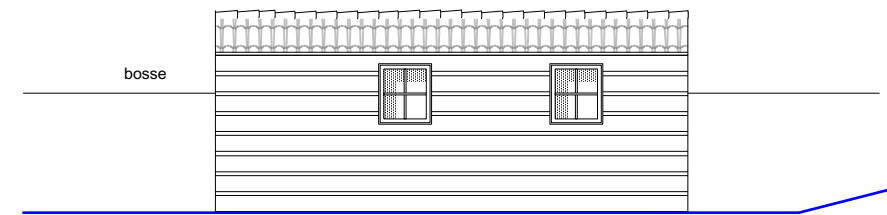

FAÇADE SUD

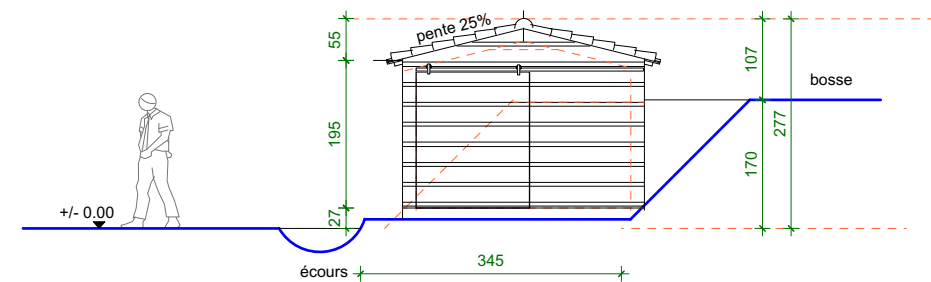

FAÇADE EST

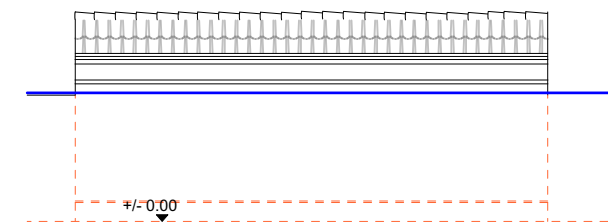

FAÇADE NORD