


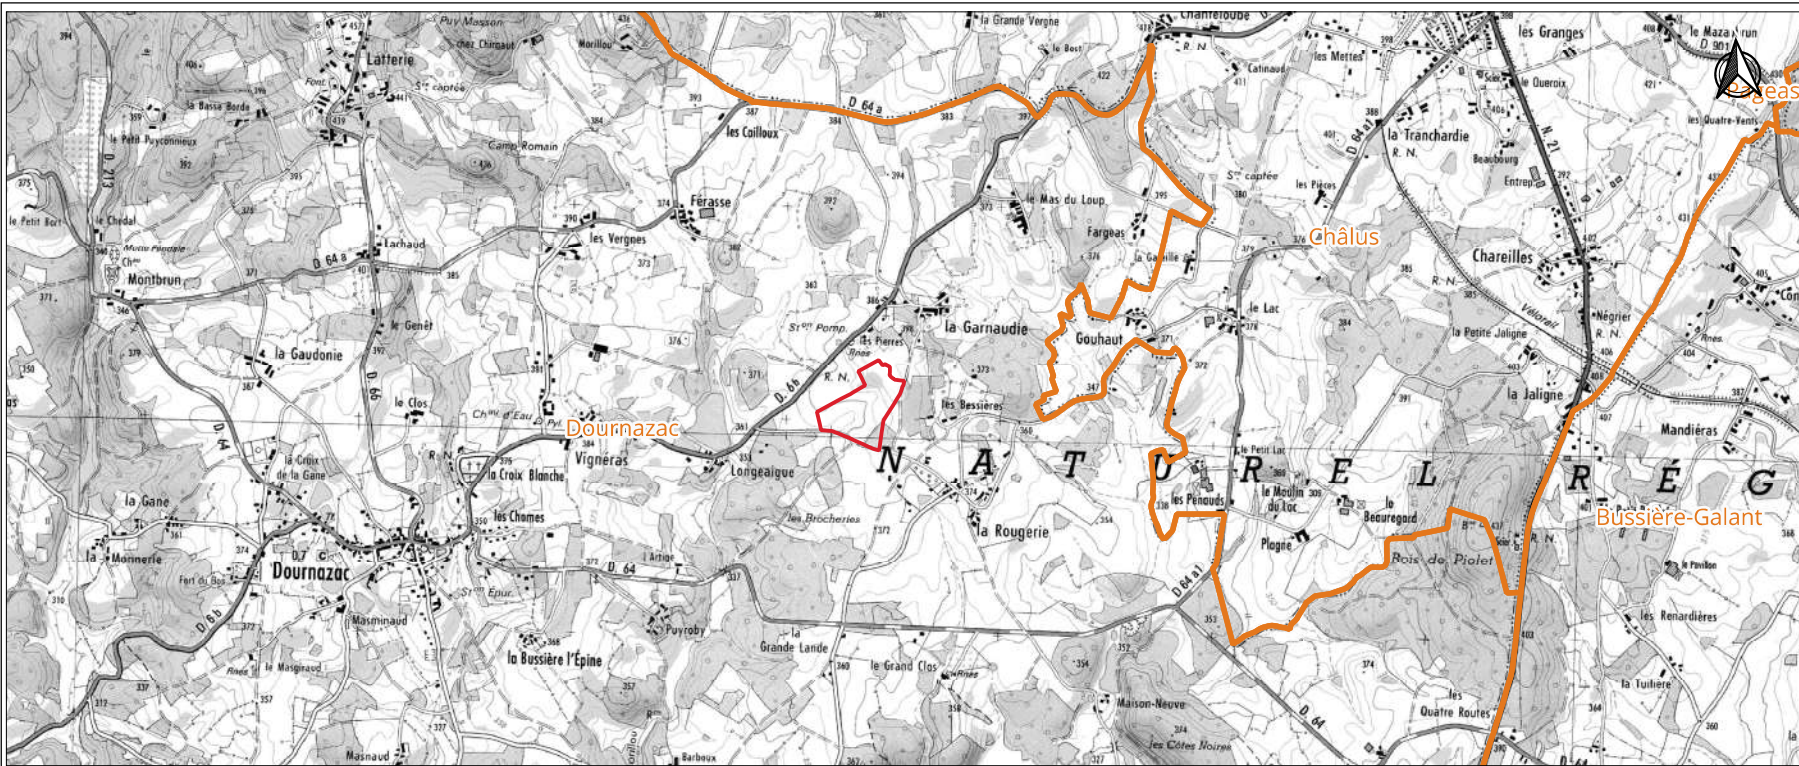

LÉGENDE

Projet

— Emprise du projet

Limites administratives

— Limites communales



Source fond IGN, Google Satellite

Version :	01	Coords : Lambert 93
Nom du projet	ROUGERIE	
Nom de la commune	Dournazac	
Nom du dessin	Annexe 3 : Plan de situation	
2025-07-07	Auteur : MAU	Échelle : 1: 25 000
		Format : A3



Melvan
71 RUE CARLE VERNET
33800 BORDEAUX