

Légende :

Fond de plan extrait de cadastre.gouv

Unité foncière

Parcours

Pré-volière

Portails 3,50m x 3,50m ht

Aire de manoeuvre et Accès

Panneaux photovoltaïques

Filet

Végétation existante

Végétation à planter pour écran visuel-renfort

CANTAL

NEUVEGLISE-SUR-TRUYERE (15)

Section: YP (08)

Nord

S

0

6.25

12.5

25

31.25


37.5

45

51.25

57.5

m

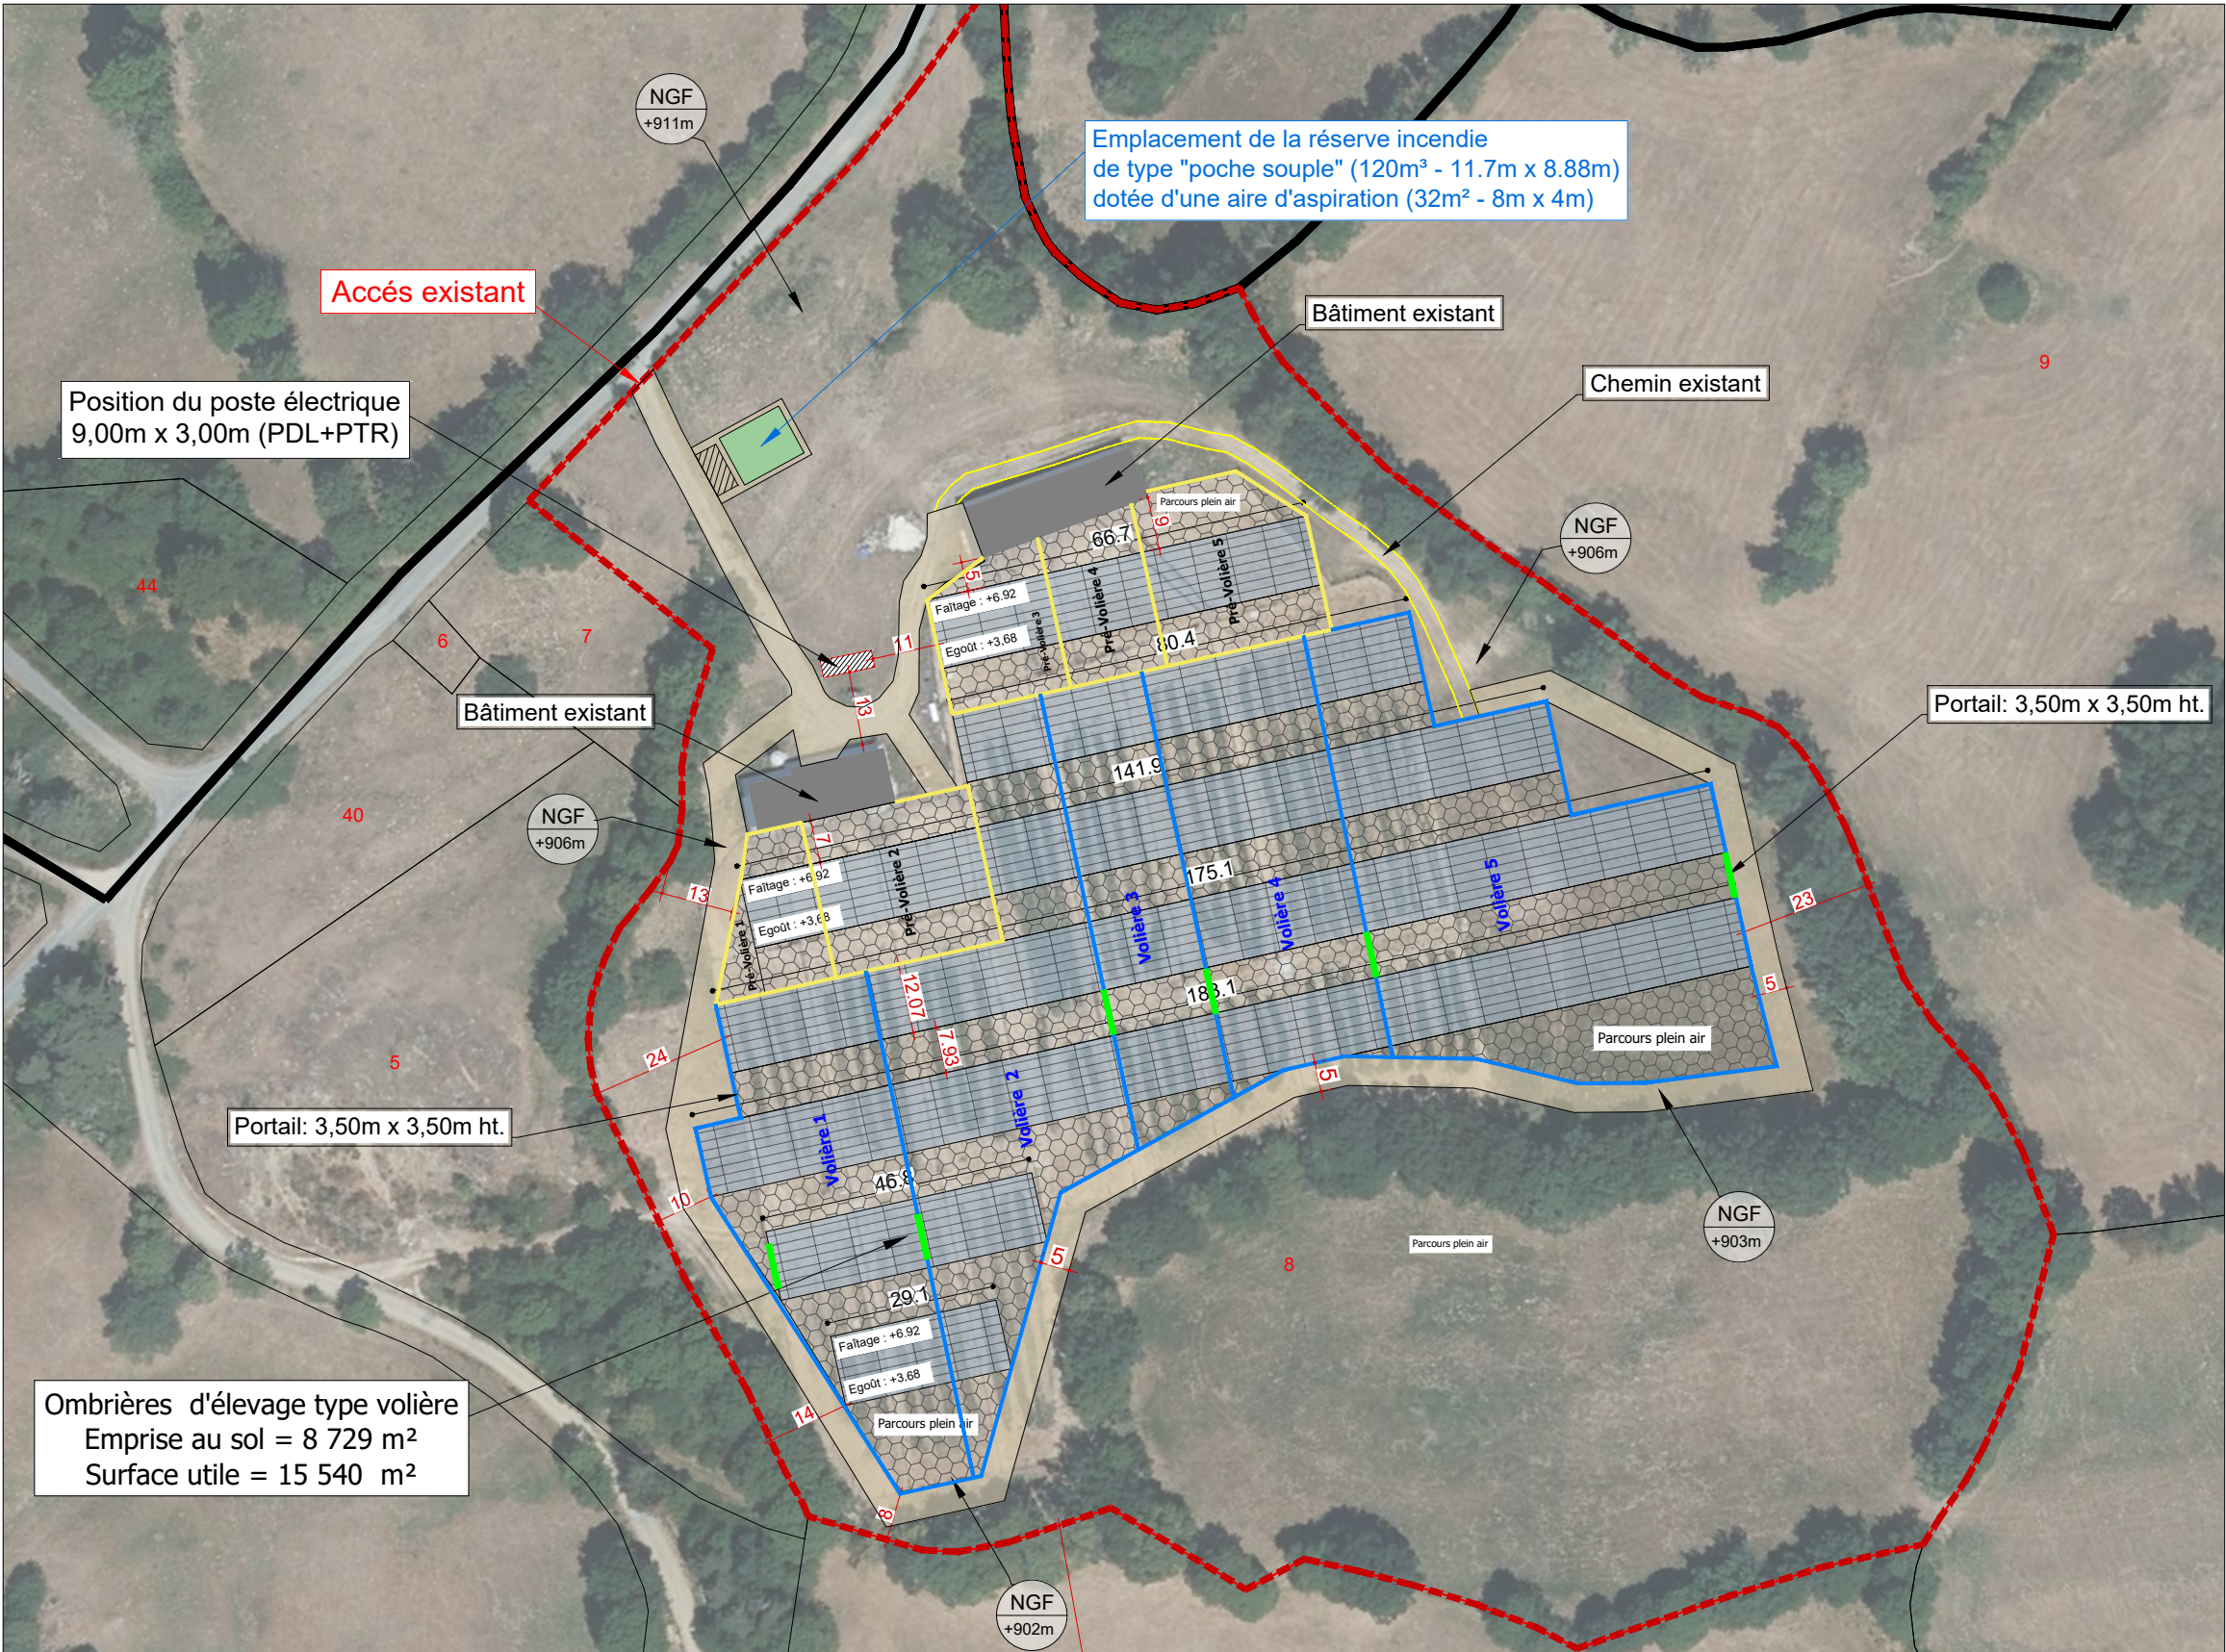

Description du projet :	Construction d'ombrières d'élevage de type volière avec couverture photovoltaïque		Numéro de plan :	PC2	Nom du plan :	Plan de masse
	Adresse du projet : GAEC DES AUBEPINES Lieu-dit : " Terrou et Chambonat" 15260 - NEUVEGLISE-SUR-TRUYERE		Date :	25/03/2026	Architecte : Thierry CLAVEAU Architecte DPLG 	
			Echelle :	1/1250		
			Dessinateur :	LCH		
			Ce plan est notre propriété & ne peut être copié ou communiqué à des tiers sans notre autorisation écrite. Il sera considéré comme tacitement approuvé sans réserve par chaque destinataire s'il n'a pas fait l'objet de remarques écrites dans un délai de 15 jours à dater de sa diffusion.			