


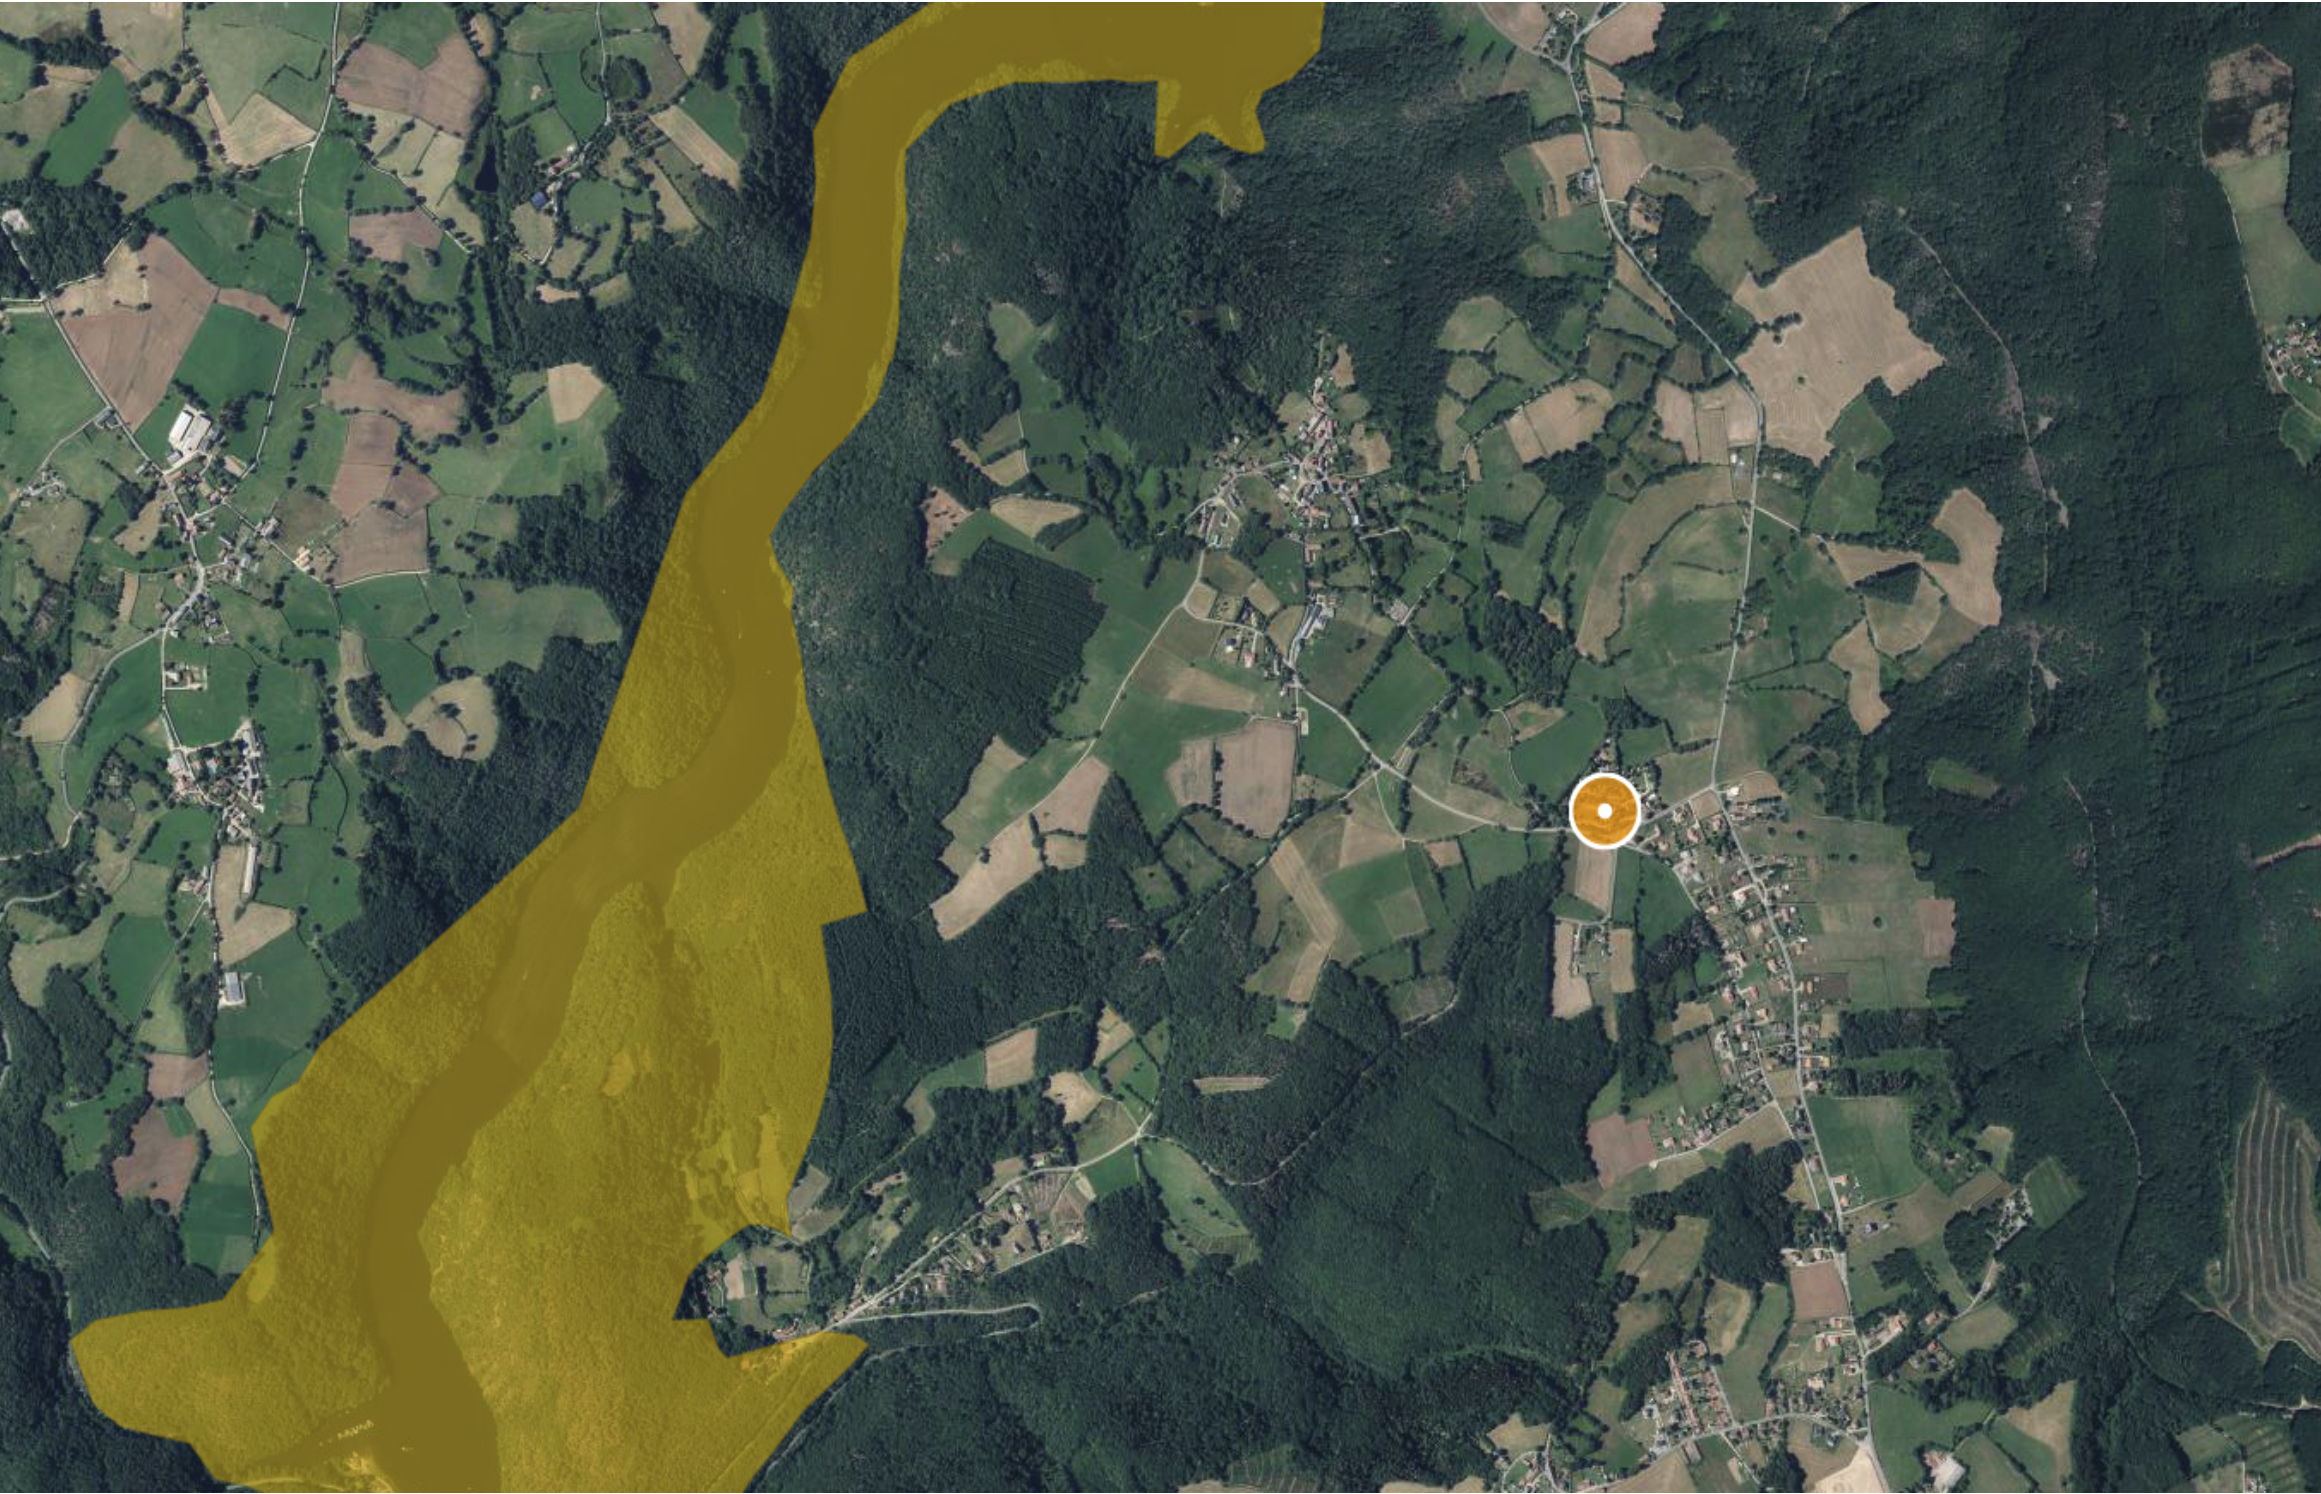

Projet

Camping du Viaduc
des Fades

Aménagement

Site

Le moulin
Les ANCIZES-COMPS 63770

Maître d'ouvrage

Mairie des Ancizes-Comps
1 avenue du plan d'eau
63770 Les Ancizes-Comps

Phase

PA

N° Affaire

2025-

Plan n°

PA 4

Nom du plan

REPERAGE NATURA 2000

Edité le

14/04/2026

Echelle



MORPHO
ARCHITECTURE

[Signature]

5 Rue des volcans
63140 CHÂTEL-GUYON
04 73 67 08 95
contact@morpho.archi

François Pourtier Architecte d.p.l.g.
Benoît Meunier Architecte h.m.o.n.p.



L'architecte reste propriétaire de ses oeuvres conformément aux articles L111-1 et suivants du Code de la propriété intellectuelle.

Il est interdit de se servir des plans de l'architecte en phase permis de construire ou antérieur comme plan de construction.

Avant exécution, les entreprises sont tenues de vérifier les côtes de ce plan, d'informer l'Architecte de toutes modifications s'y rapportant.