




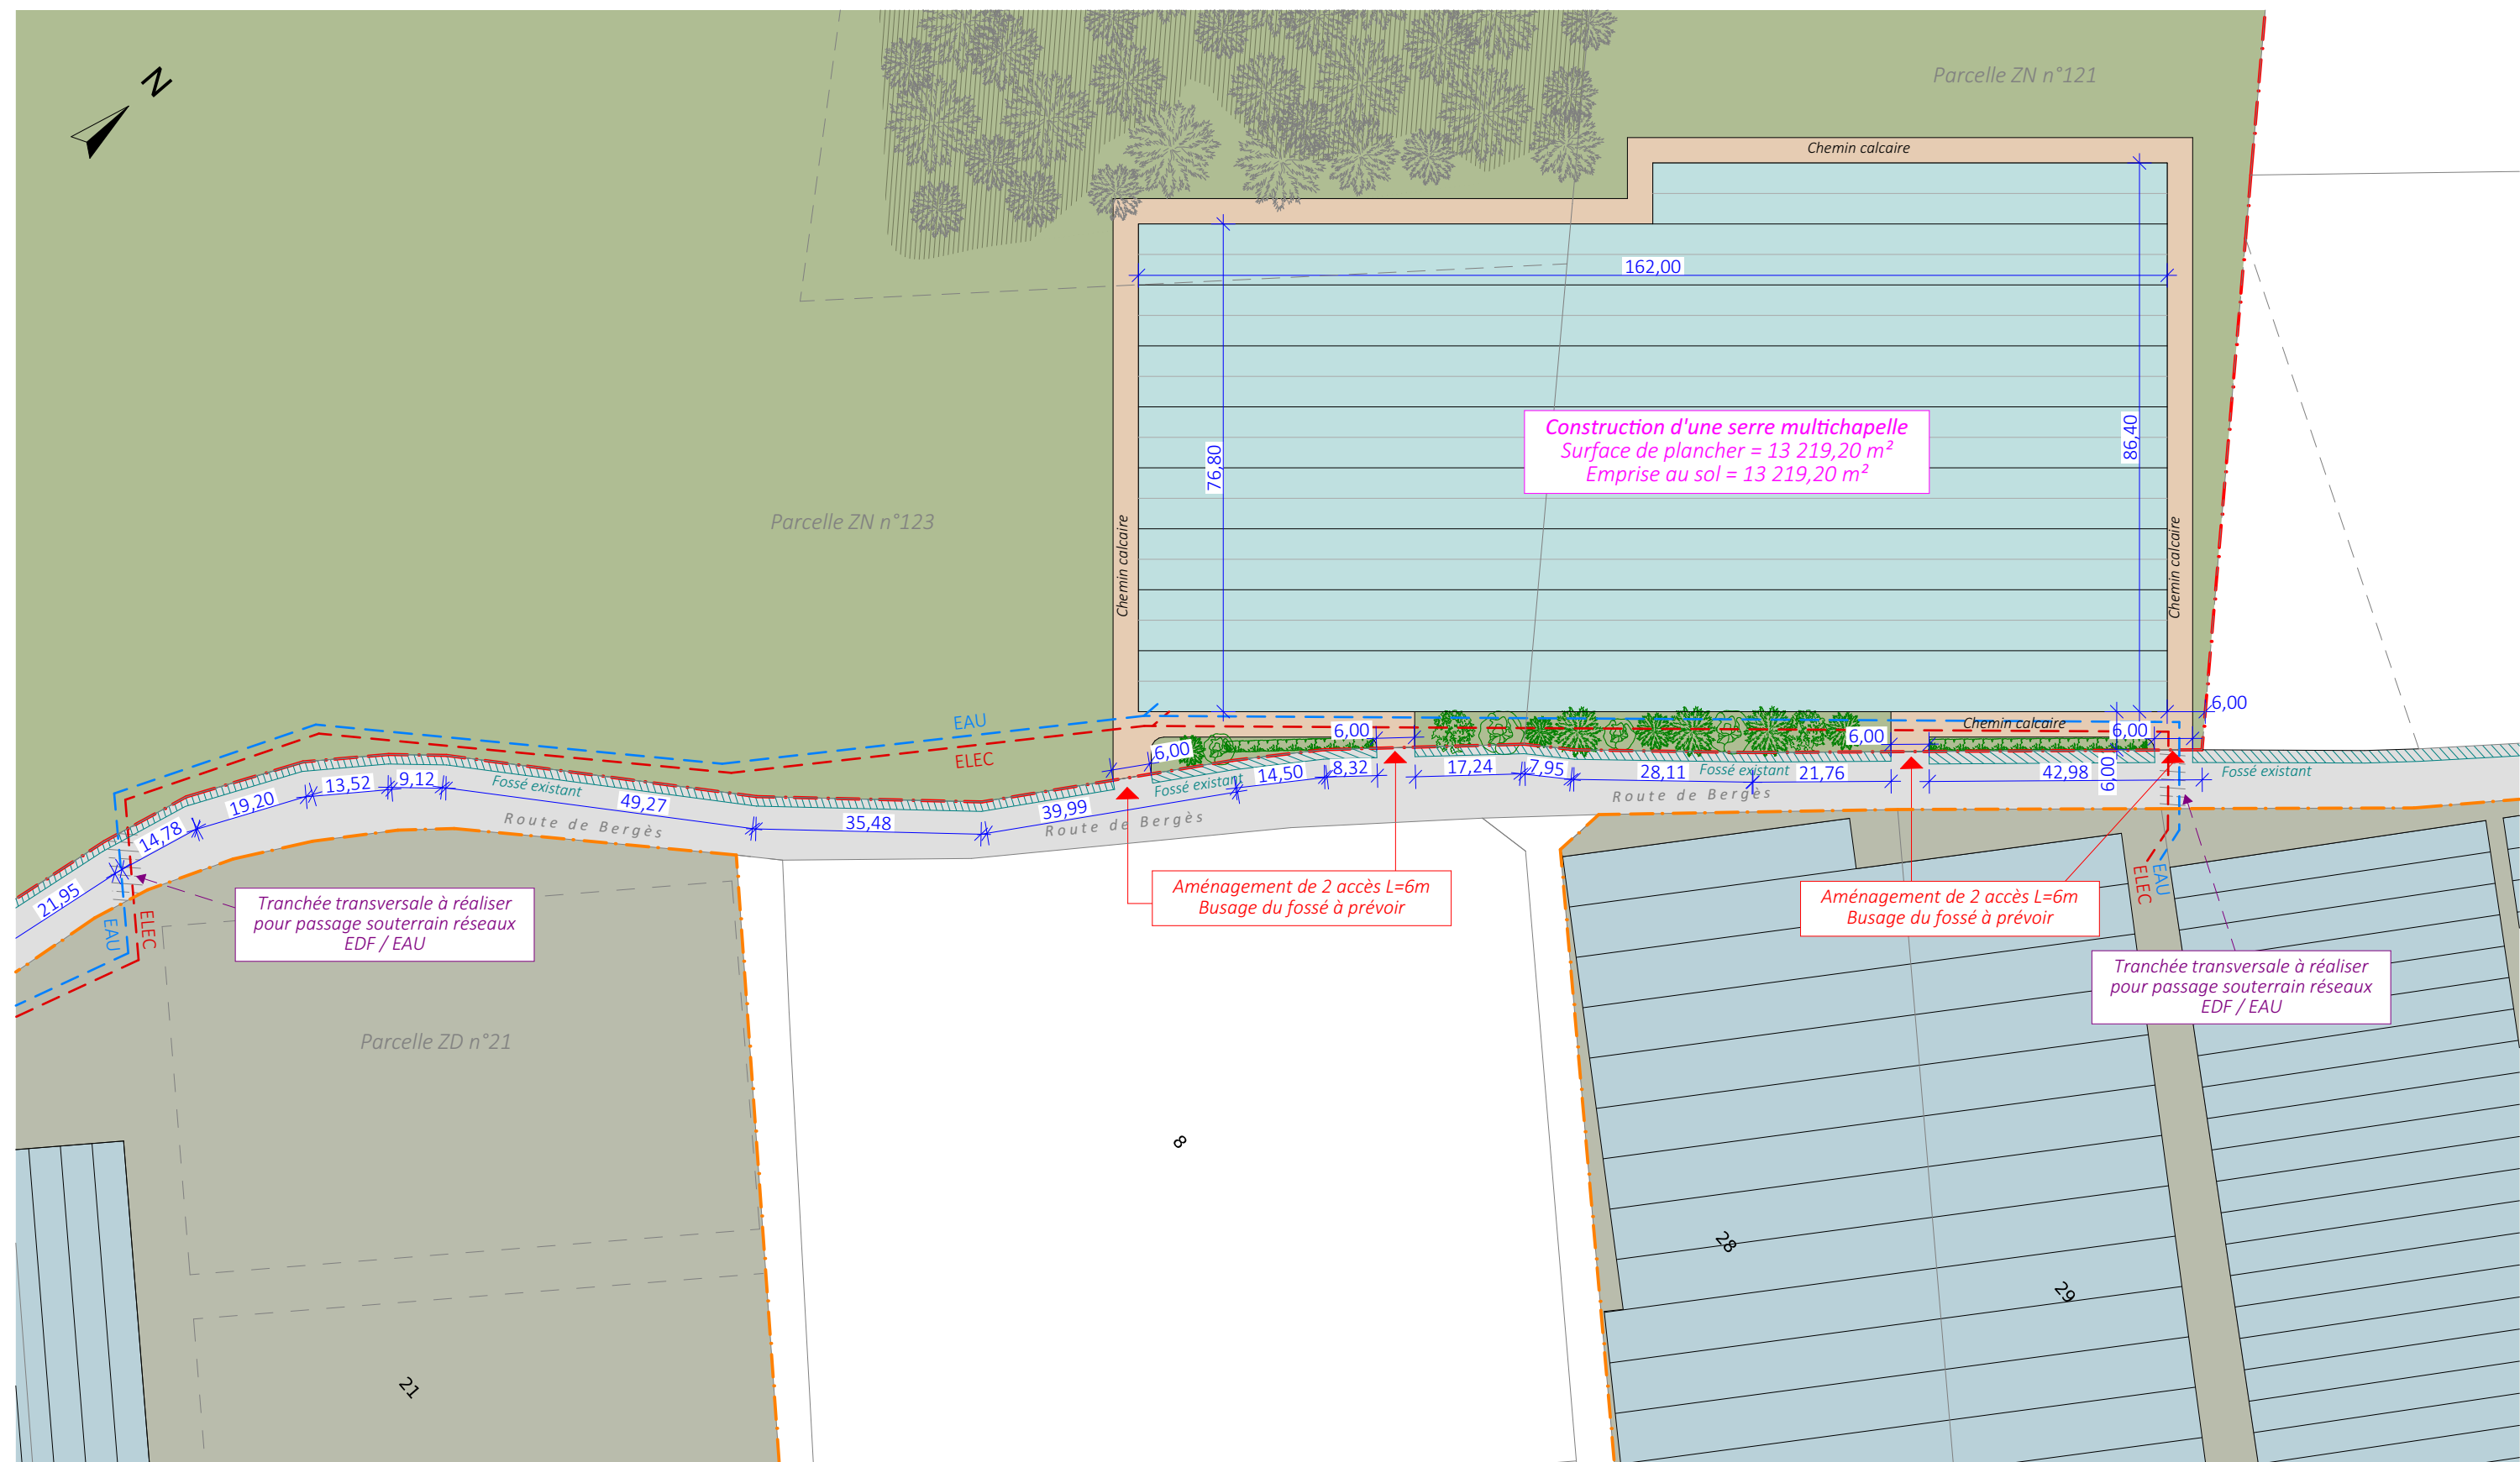


Plan de masse projet - Travaux sur voirie - 1/1000

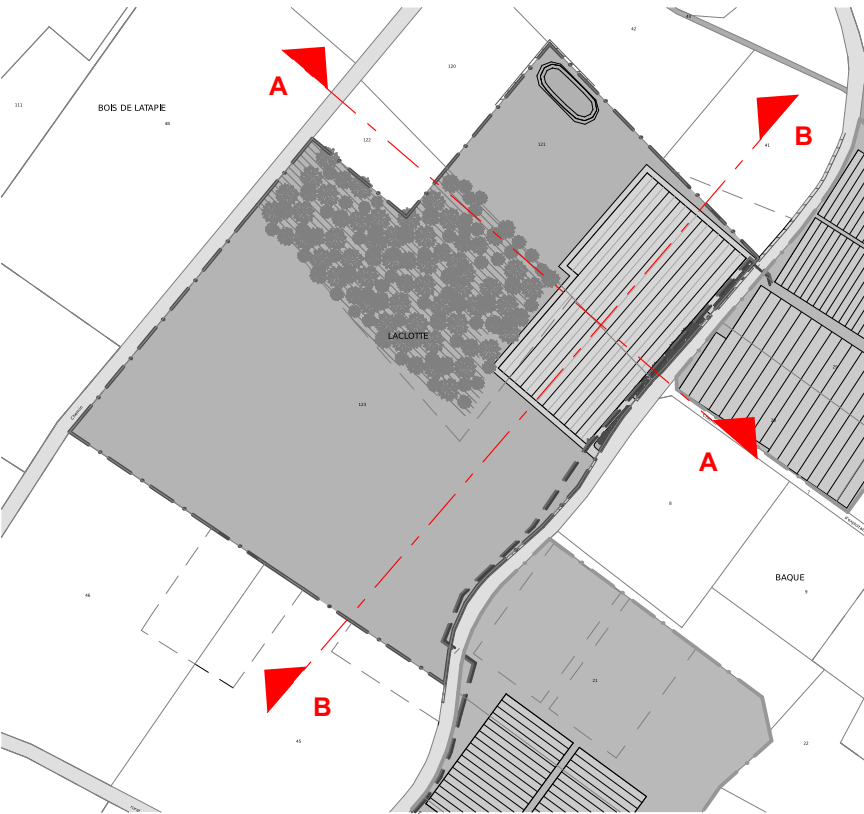


Plan de repérage - 1/5000

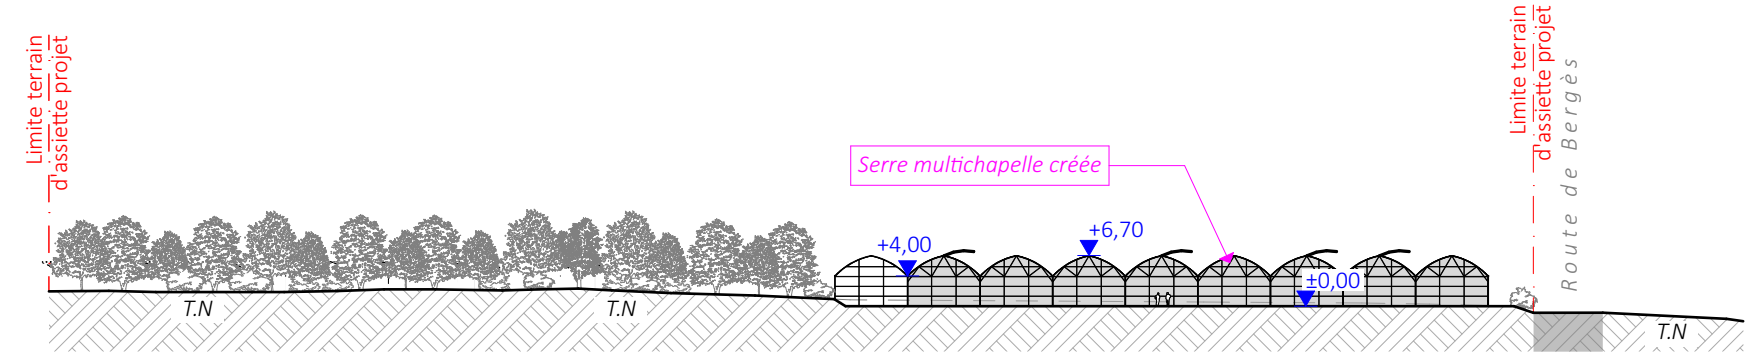


AA - Profil du terrain et de la construction - 1/1000

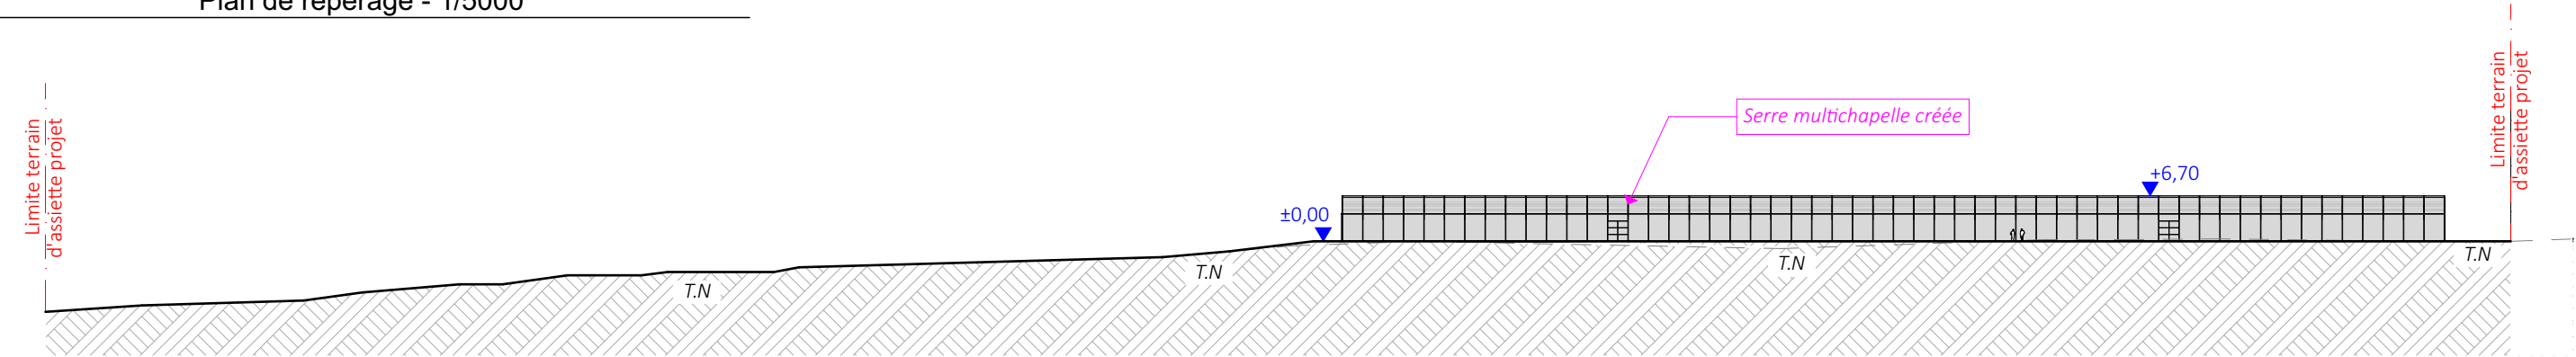


BB - Profil du terrain et de la construction - 1/1000

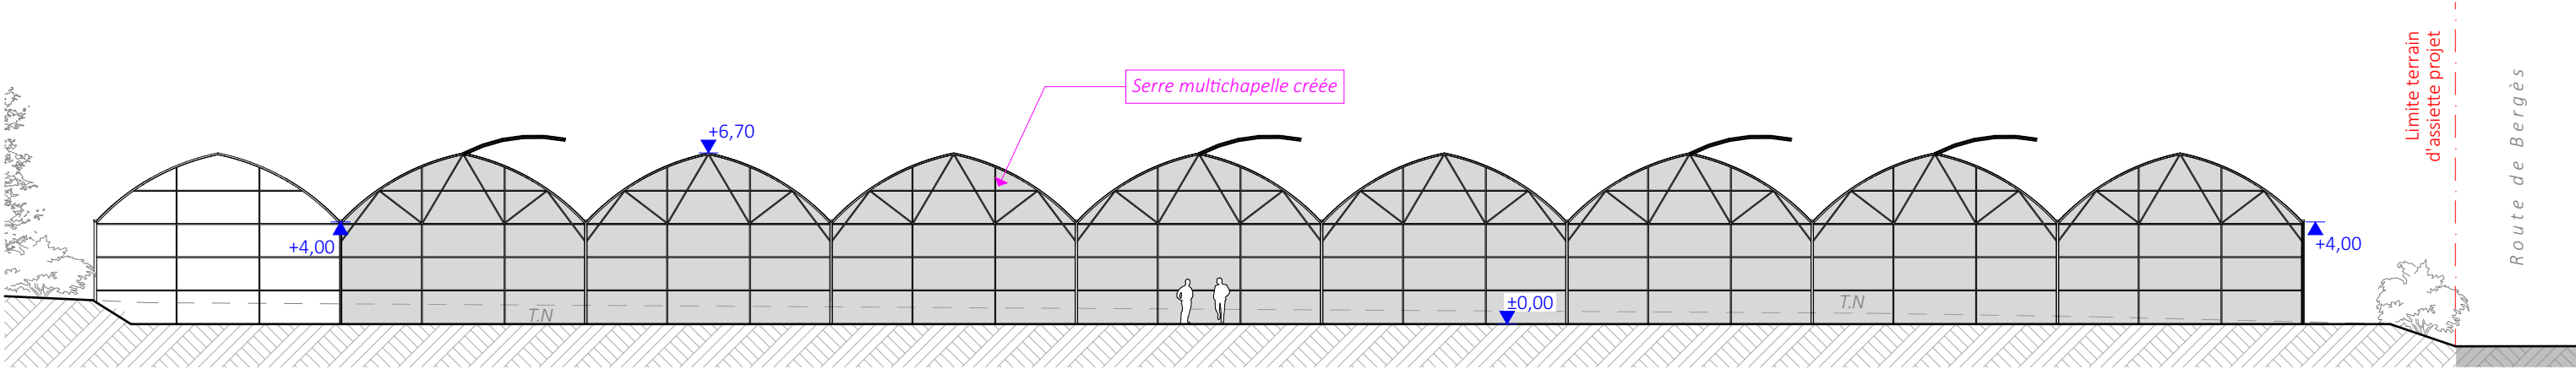


AA - Coupe transversale sur la construction - 1/250

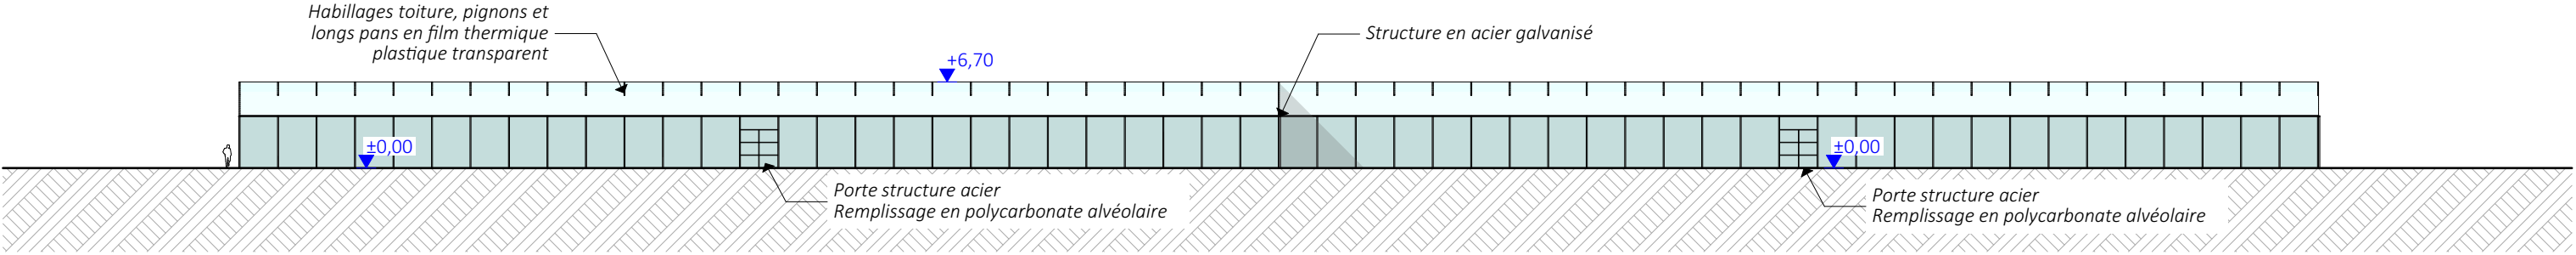


Façade Nord-Ouest - 1/500

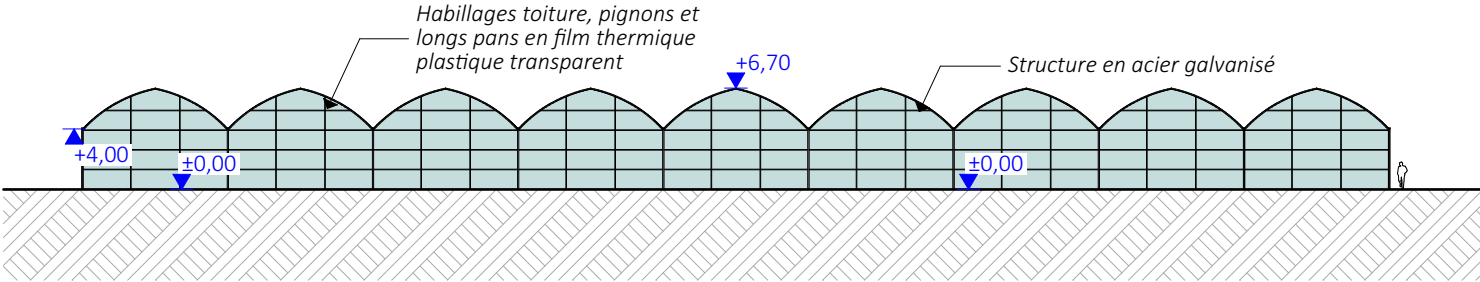


Façade Nord-Est - 1/500

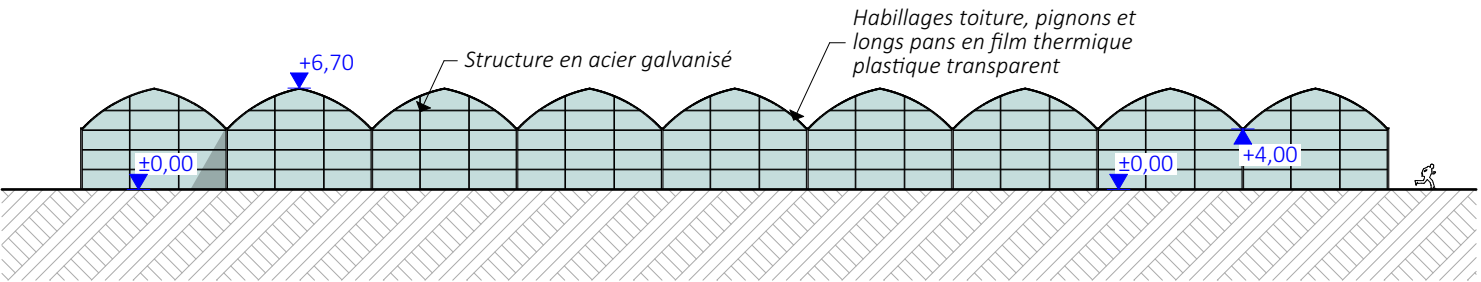

Façade Sud-Ouest - 1/500

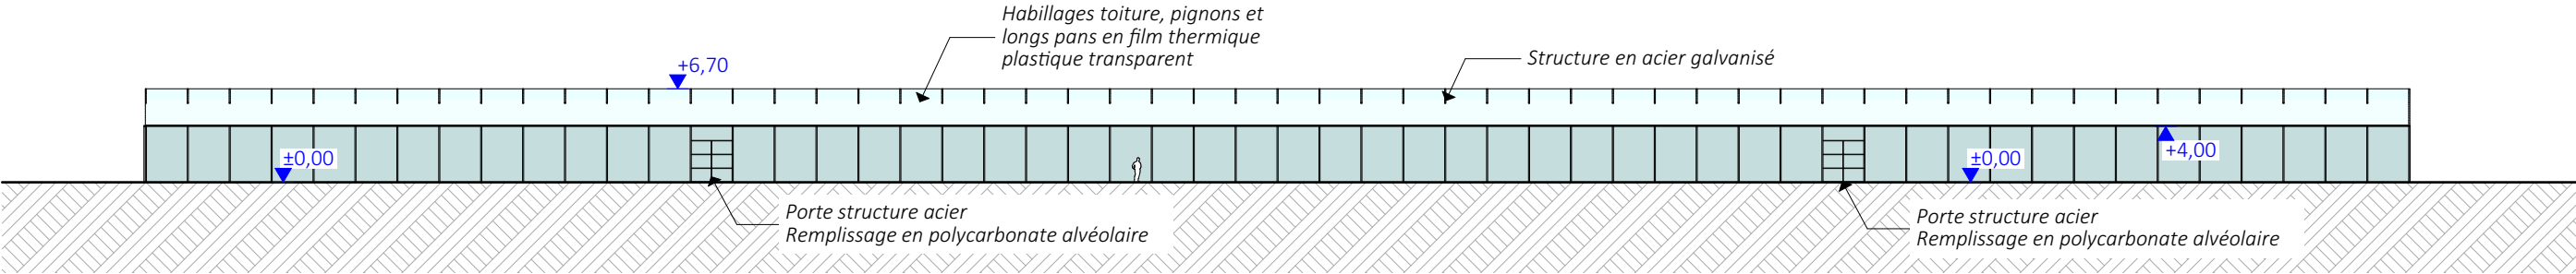

Façade Sud-Est - 1/500

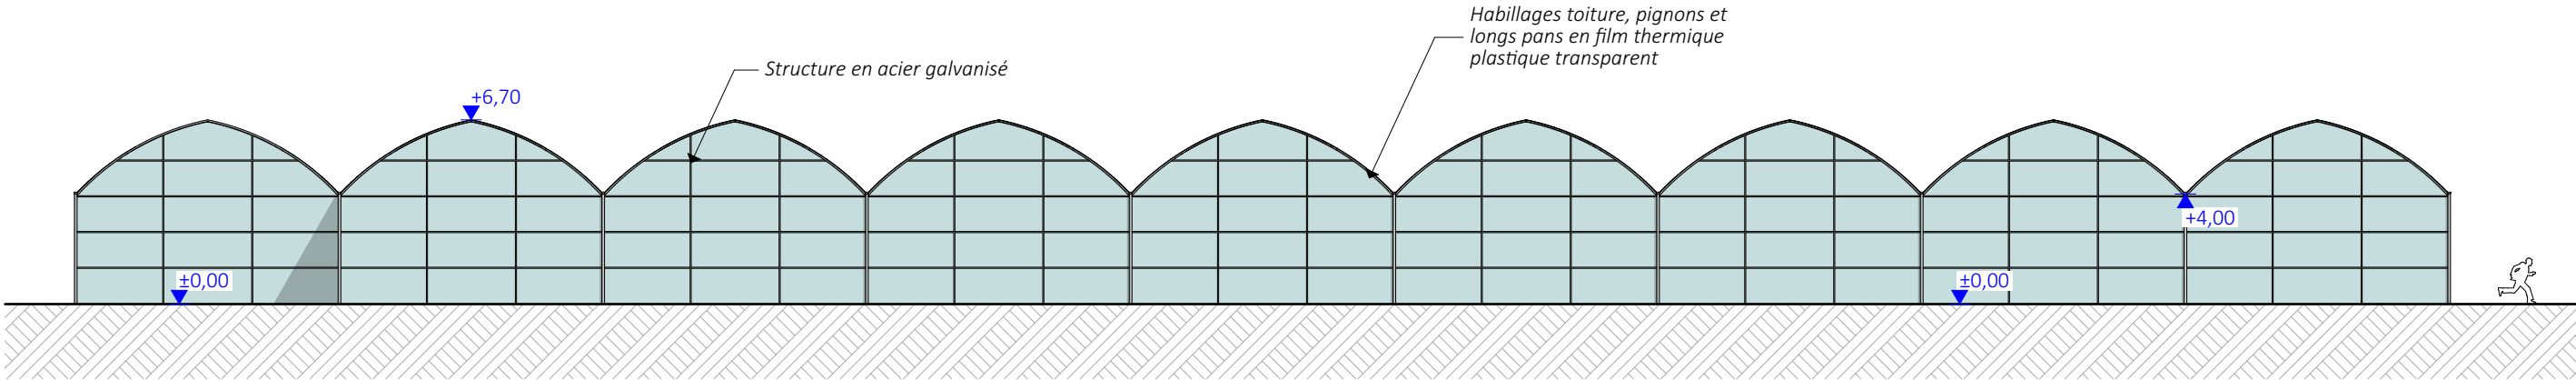

Façade Sud-Ouest - Zoom - 1/250