

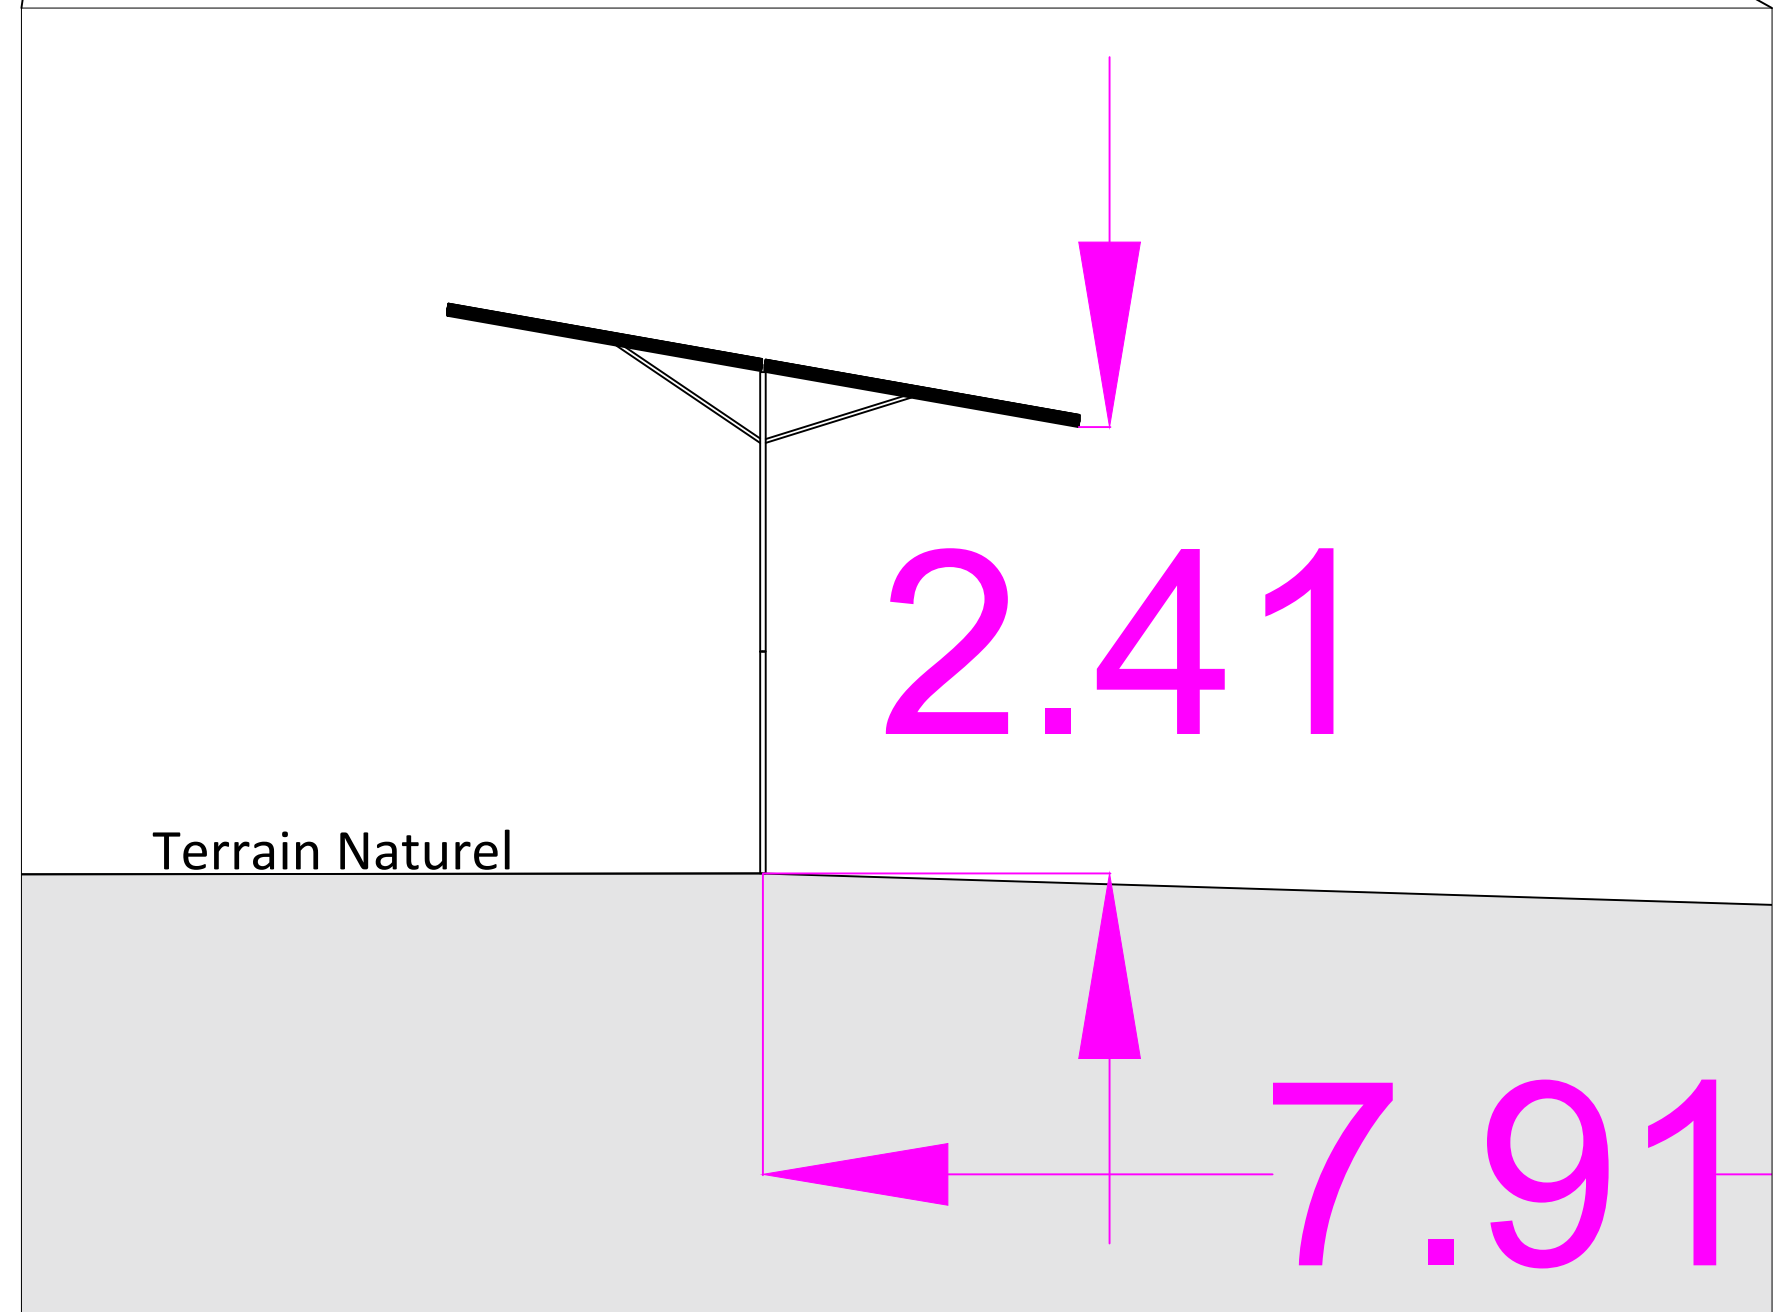


Plan Coupe

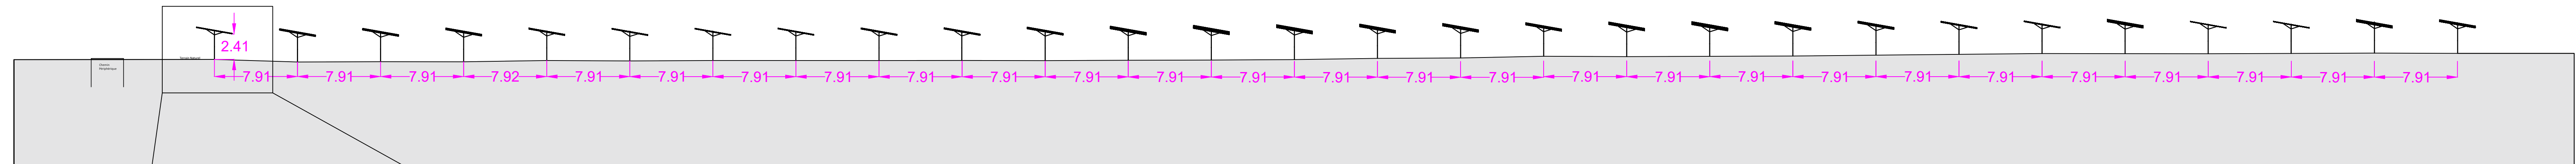

Caractéristiques de l'installation

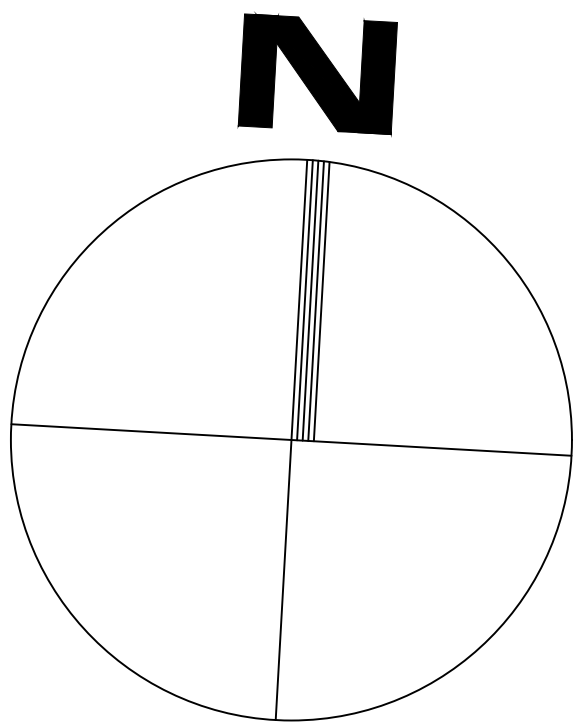

LEGENDE :

- Limites cadastrales
- Table PV
- Local technique

	Echelle : 1/1000	Format : A0	Phase du Projet :	ESQ	APS	APD	N° du dessin : -	6			
				DCE	EXE	DOE		5			
ENRIA SAS TOUR DE L'HORLOGE 4 PLACE LOUIS ARMAND 75012 PARIS			Auteur : Alexandre			Centrale Agrivoltaïque - Le Poiré sur Vie Plan Coupe			4		
			Controleur : Julien						3		
			Approbateur : Julien						2	-	
									1	-	
									Indice	Auteur	Description