La parcelle a fait l'objet d'une division via la DP 3328425K0125 déposée le 04 04 2025 aceptée le 27/04/2025

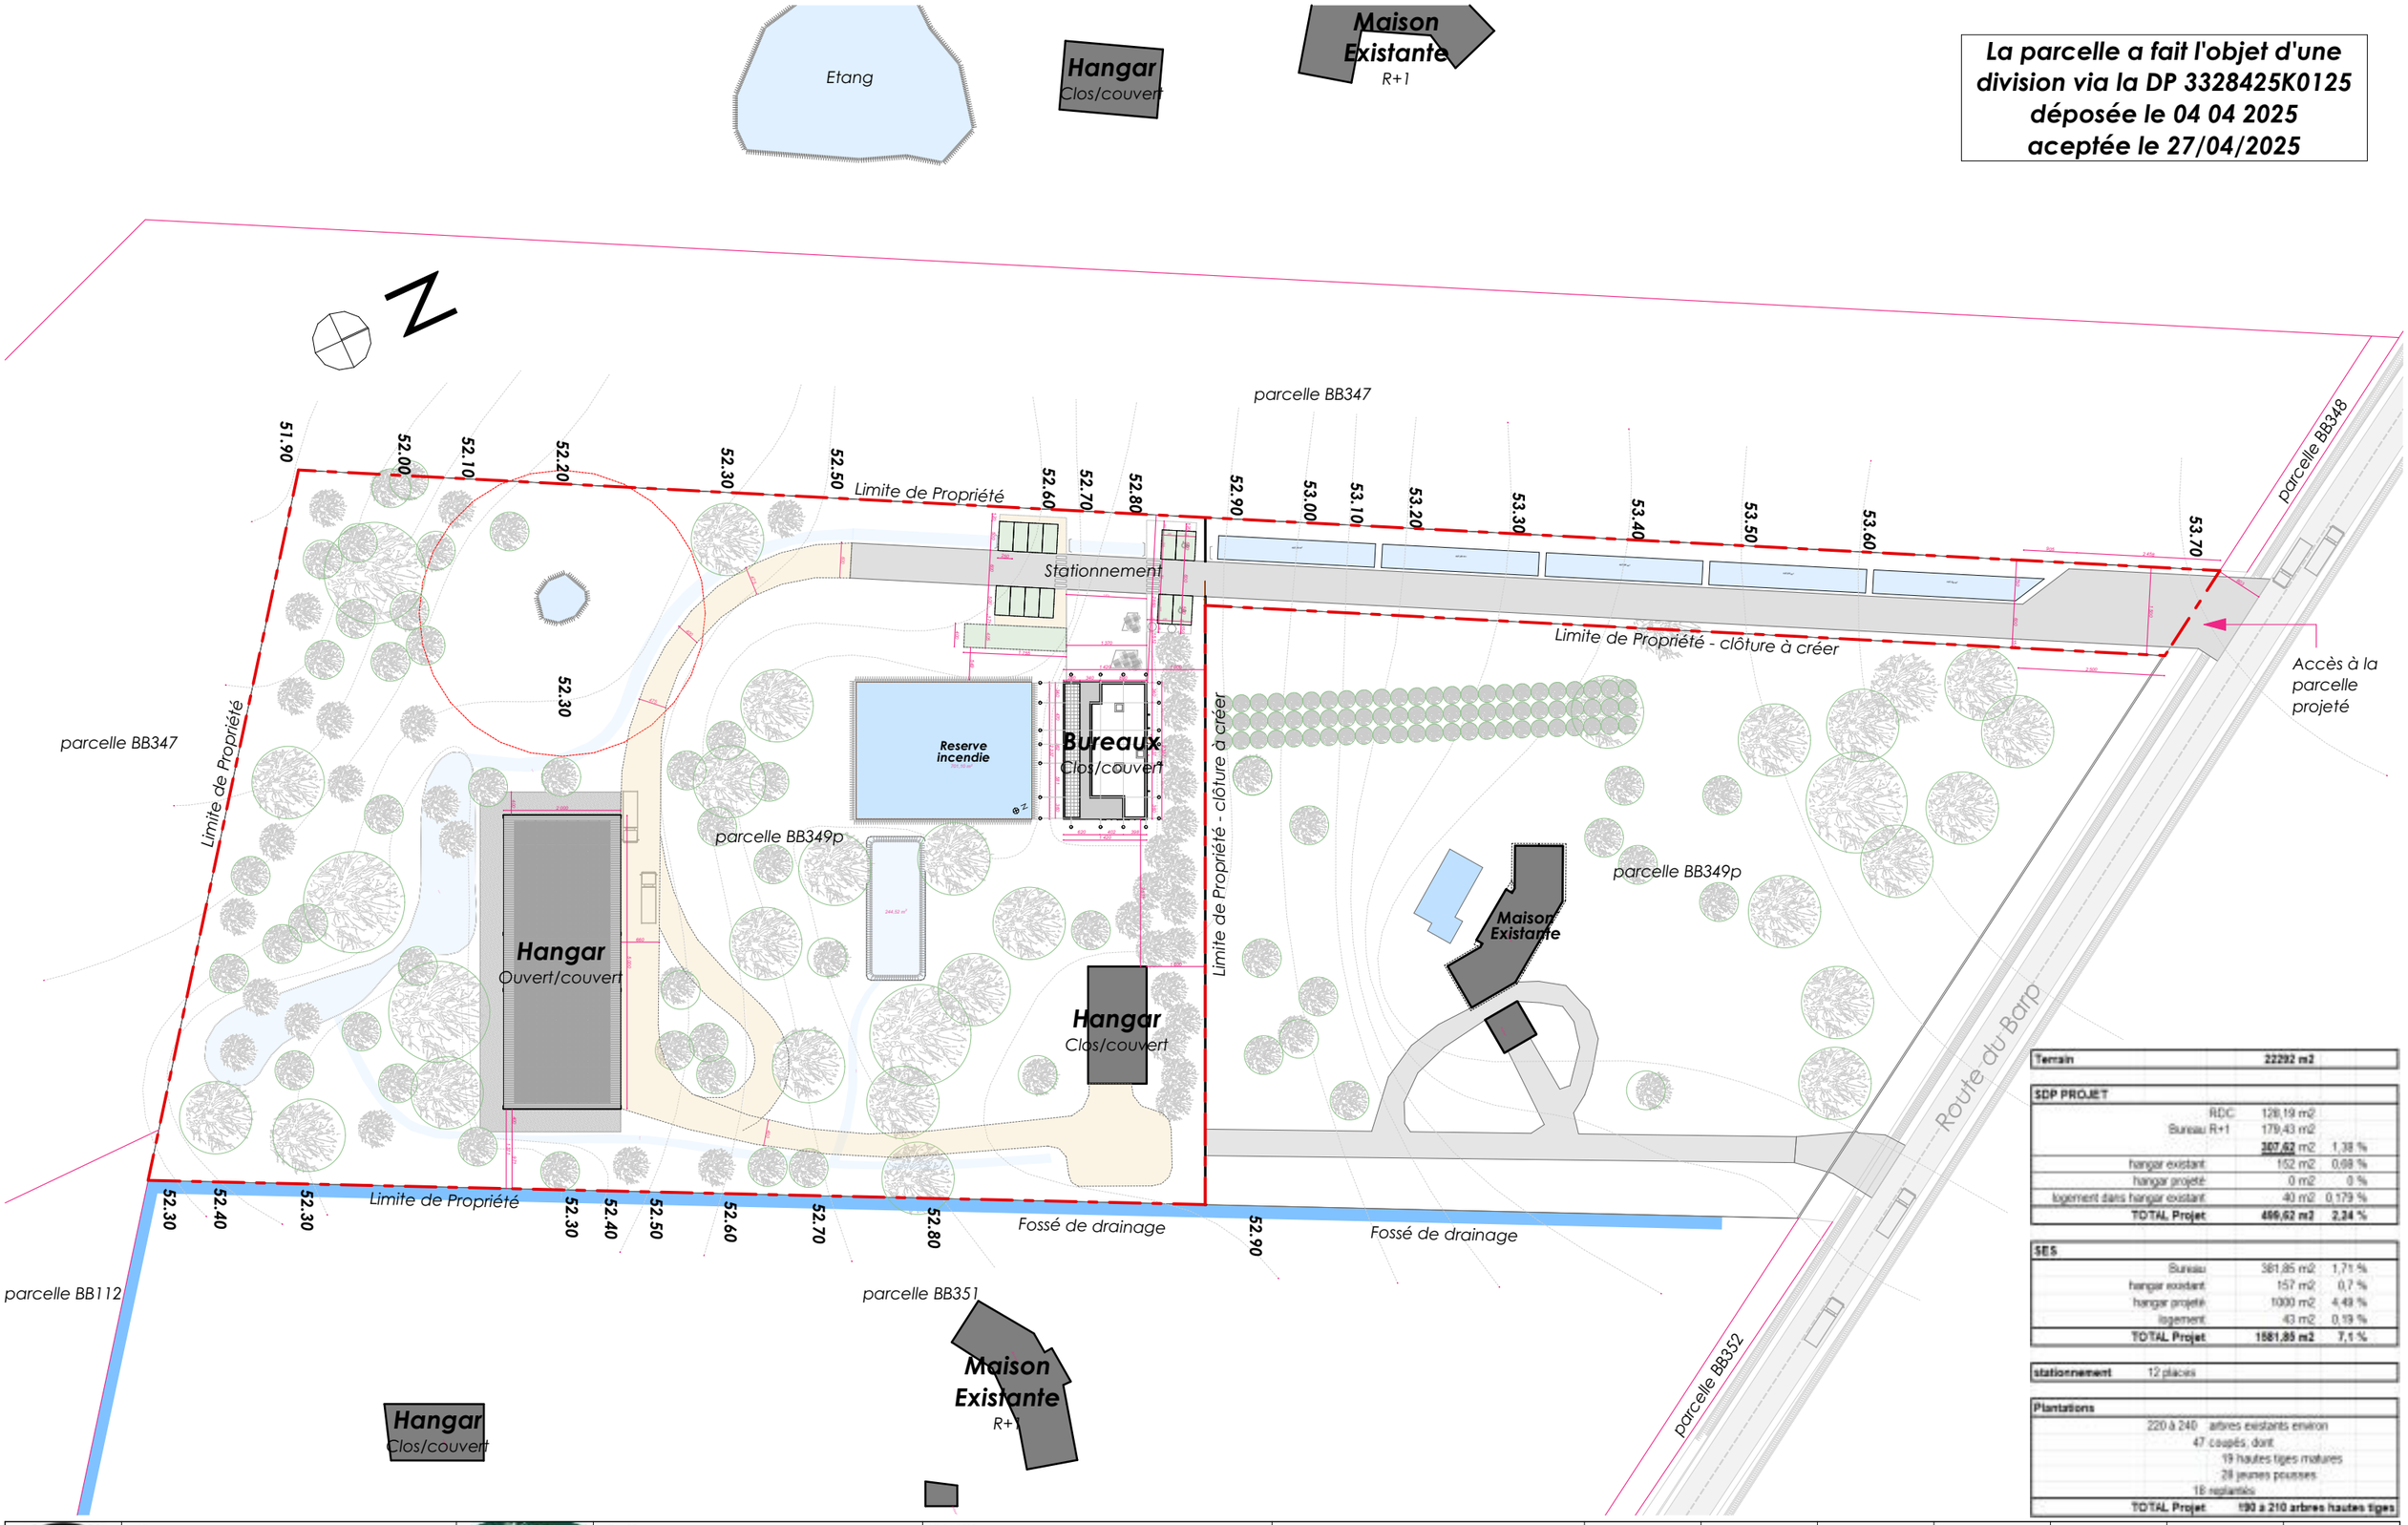

Terrain		**22292 m2**	
SDP PROJET			
RDC	128,19 m2		
Bureau R+1	179,43 m2		
	307,62 m2	1,38 %	
hangar existant	152 m2	0,68 %	
hangar projeté	0 m2	0 %	
logement dans hangar existant	40 m2	0,179 %	
TOTAL Projet	**499,62 m2**	**2,24 %**	
SES			
Bureau	381,85 m2	1,71 %	
hangar existant	157 m2	0,7 %	
hangar projeté	1000 m2	4,49 %	
logement	43 m2	0,19 %	
TOTAL Projet	**1581,85 m2**	**7,1 %**	
stationnement	12 places		
Plantations			
220 à 240	arbres existants environ		
47	coupés, dont		
19	hautes tiges matures		
28	jeunes pousses		
18	replantés		
TOTAL Projet	**190 à 210 arbres hautes tiges**		

Architecte **TED Architecte** Agence d'Architecture 20 Avenue de la côte d'Argent - 33380 Marcheprime 07.82.16.99.68 - secretariat@tedarchitecte.fr	Maître d'Ouvrage **Forestière Girondine SAS** **Monsieur Fernandes Nuno** 12 Chemin de la Croix d'Hins 33380 Mios	Affaire / 2284 **Construction d'un Bâtiment de Bureaux et d'un Hangar** 72 Route du Barp 33380 Mios	**Plan Masse Projet**	N° Document	Indice	Echelle	Date	Auteur	Phase	**2**
				81/47	B	1:1000	03/12/2025	O. TAYEB	DPC	