


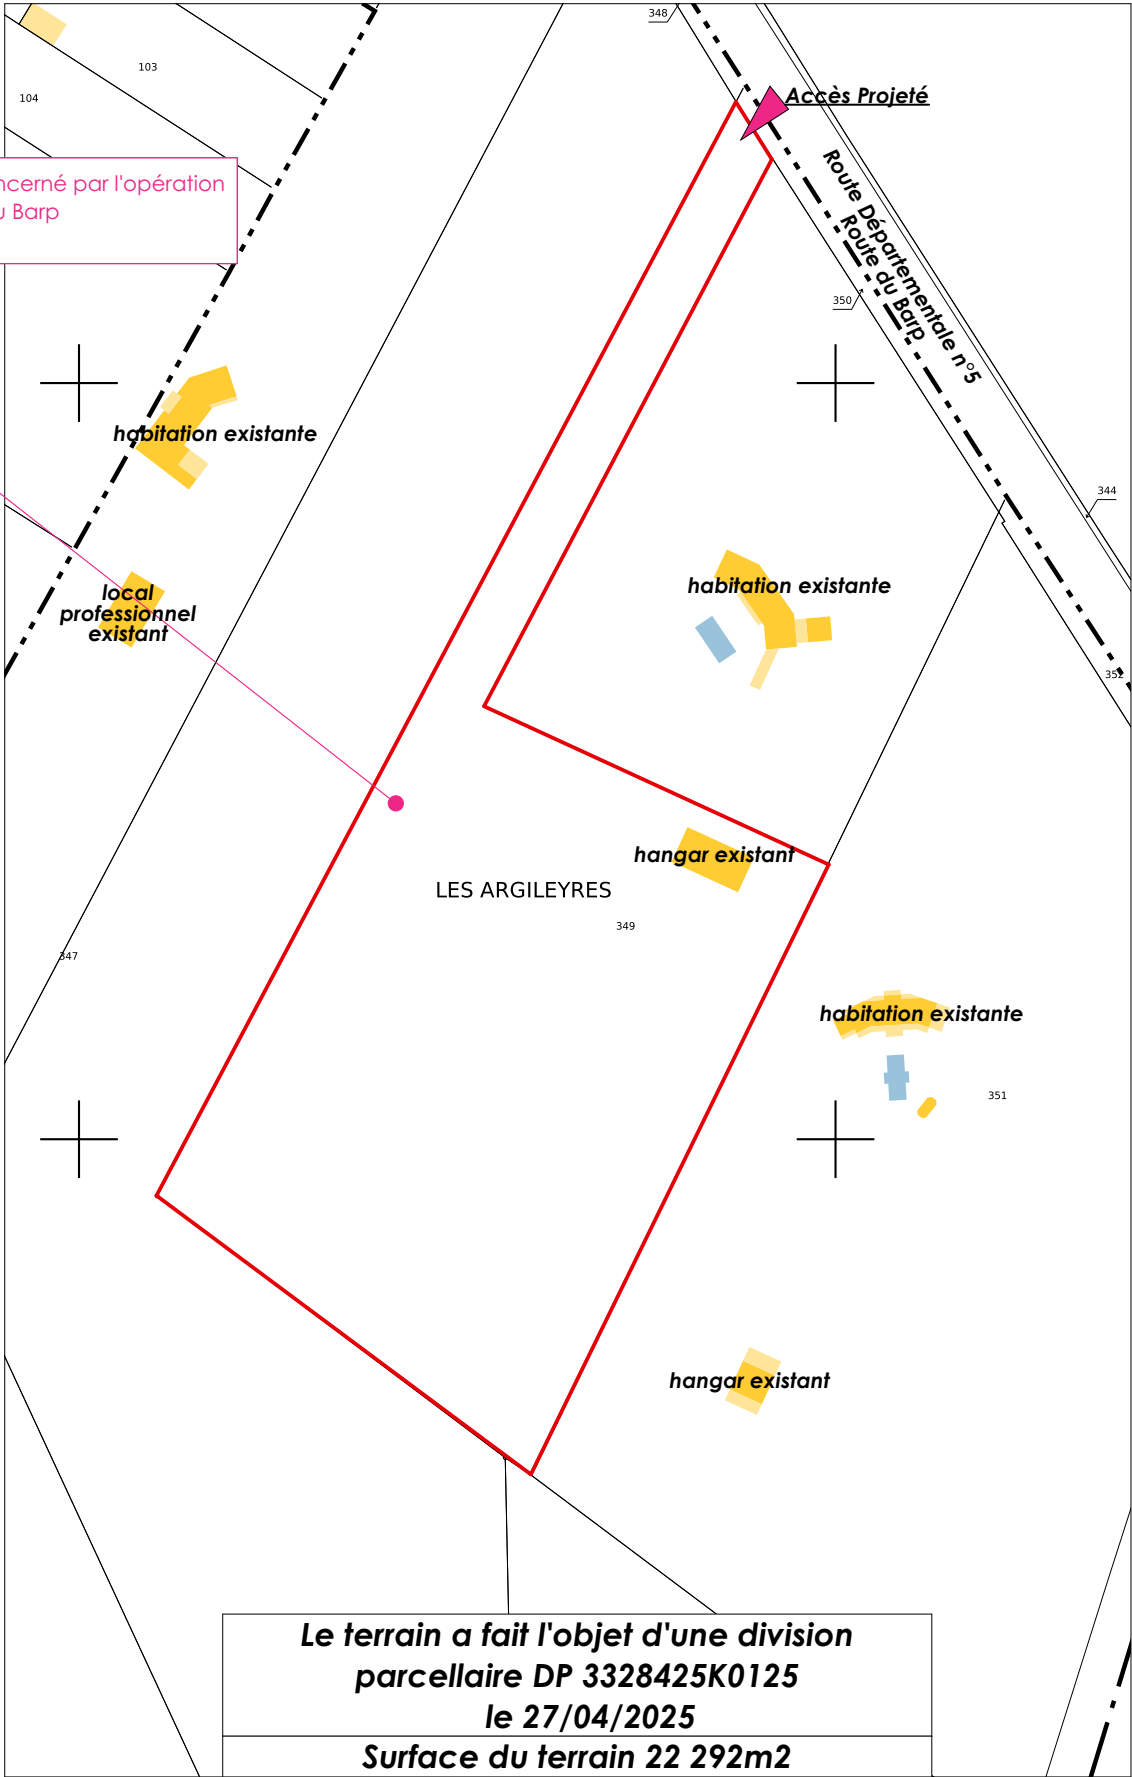

REFERENCES DE LA PARCELLE AVANT DIVISION :

|                                      |                              |
|--------------------------------------|------------------------------|
| Références de la parcelle 000 BB 349 |                              |
| Référence cadastrale de la parcelle  | 000 BB 349                   |
| Contenance cadastrale                | 35 463 mètres carrés         |
| Adresse                              | LES ARGILEYRES<br>33380 MIOS |

**LE NOUVEAU NUMERO EST EN COURS  
D'ENREGISTREMENT PAR LE CADASTRE**