


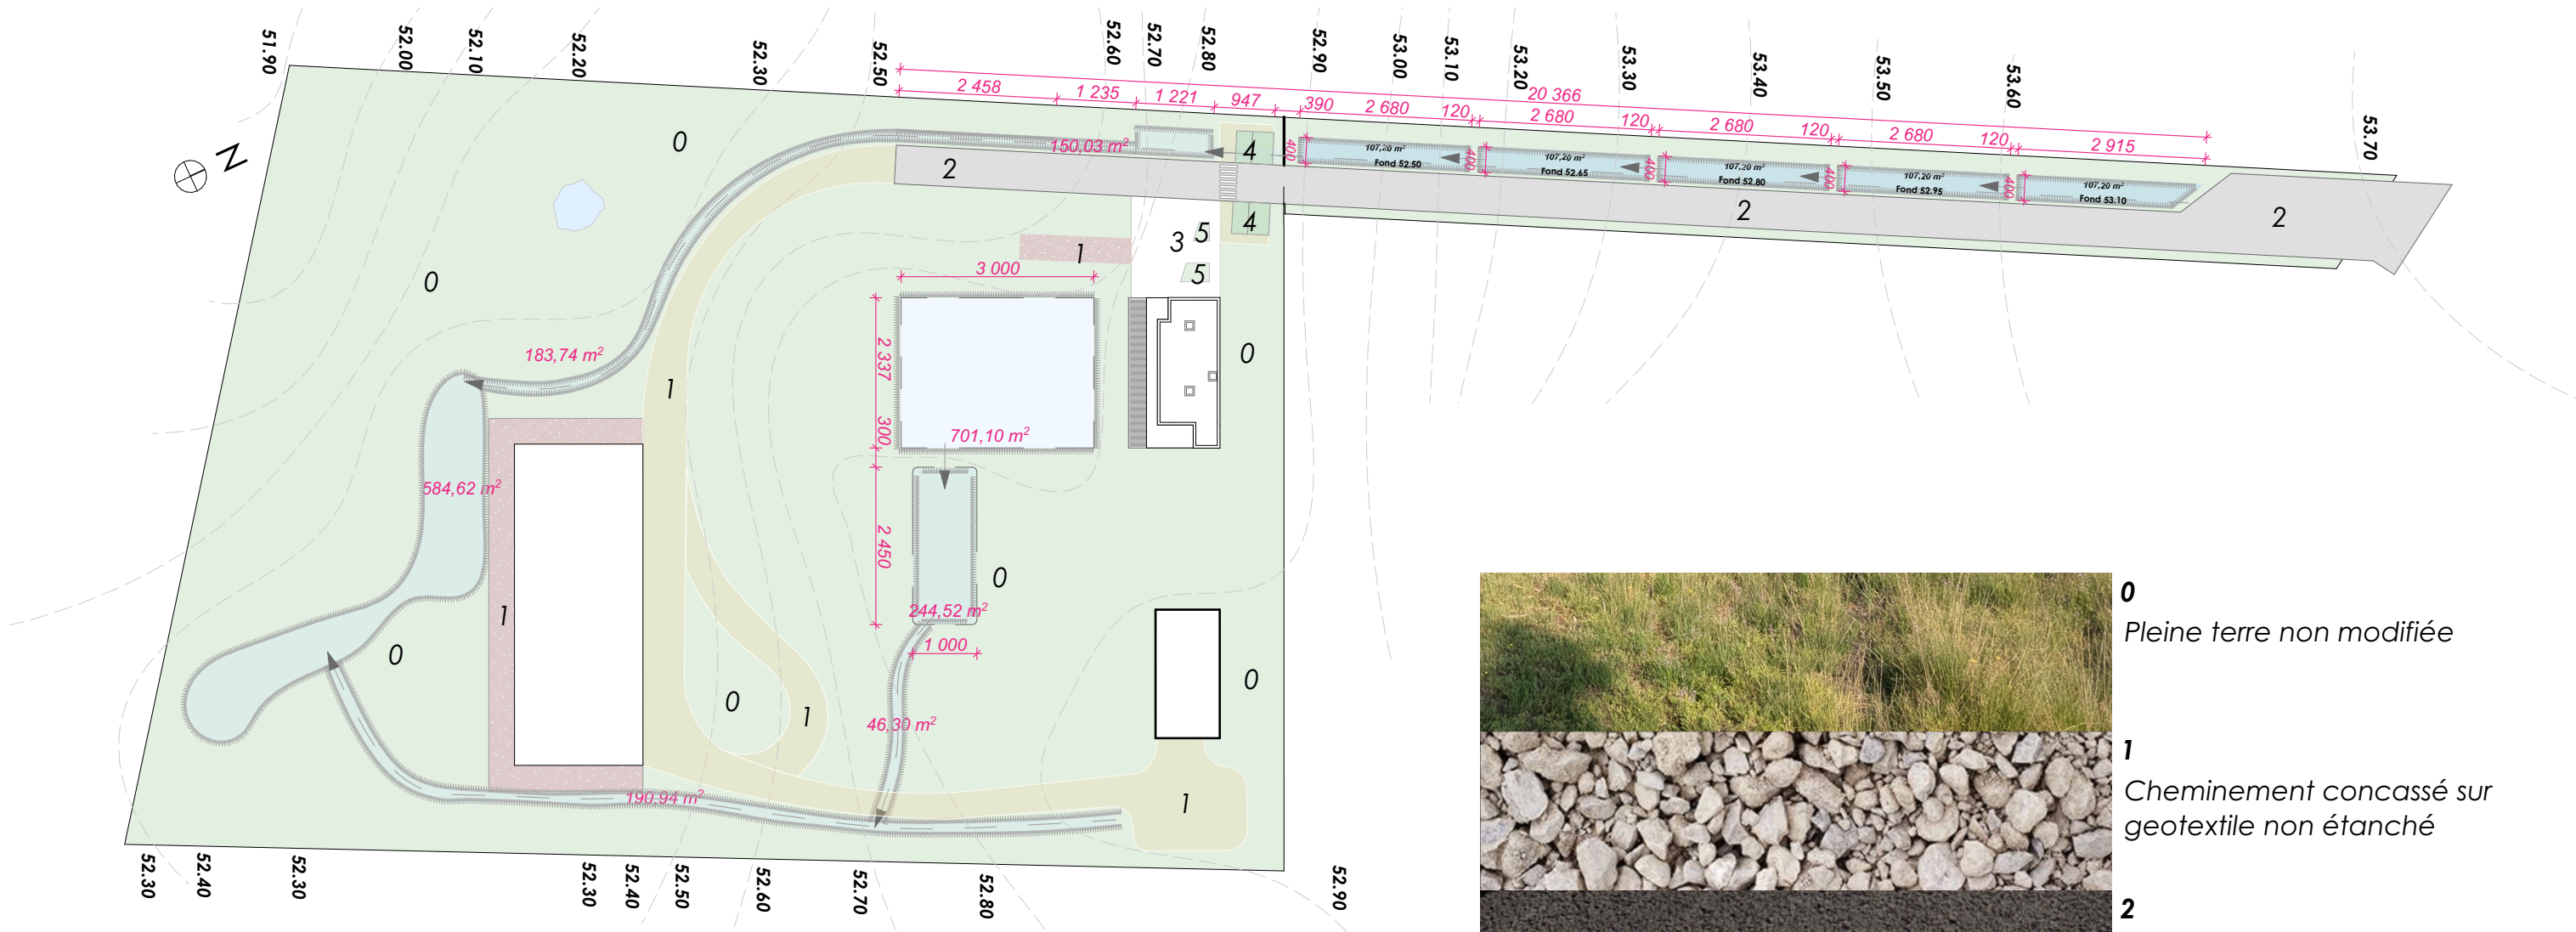

CALCUL DE DIMENSIONNEMENT

Terrain	22292	m2
Espaces Pleine Terre	16843,15	m2

BESOINS				SOLUTION DE GESTION				
	surface active 50mm/m2 en m2 en m3				profondeur surface moyenne volume en m2 en m en m3			
				H	devant bureaux	701,1	0,4	280,44
A	voirie stationnement bureaux parvis hangar chemins	1660,13	83,0065	i	bassin n°2 bureaux	244,52	0,3	73,356
B		158	7,9	J	5 bassins en cascade	536	0,4	214,4
C		381,85	19,0925	K	fossé interconnection	183,74	0,3	55,122
D		192,65	9,6325	L	Noue et fossé Ouest	150,03	0,3	45,009
E		980	49	M	noue arrière	584,62	0,3	175,386
F		1514,42	75,721	N	fossé est	190,94	0,3	57,282
G	plateforme	461,8	23,09	O	interconnection entre bassin 2nd et fossé Est	46,3	0,3	13,89

total besoins	5348,85 m2	267,4425 m3	total solution	2637,25 m2	914,89 m3
---------------	------------	-------------	----------------	------------	-----------



0
Pleine terre non modifiée

1
Cheminement concassé sur geotextile non étanché

2
enrobé voirie lourde

3
Béton Balayé

4
Dalles engazonnées béton
Sur lit de grave avec 30% de vide

5
Paillages copeaux et ecorces de pin locaux

Bordures Bois