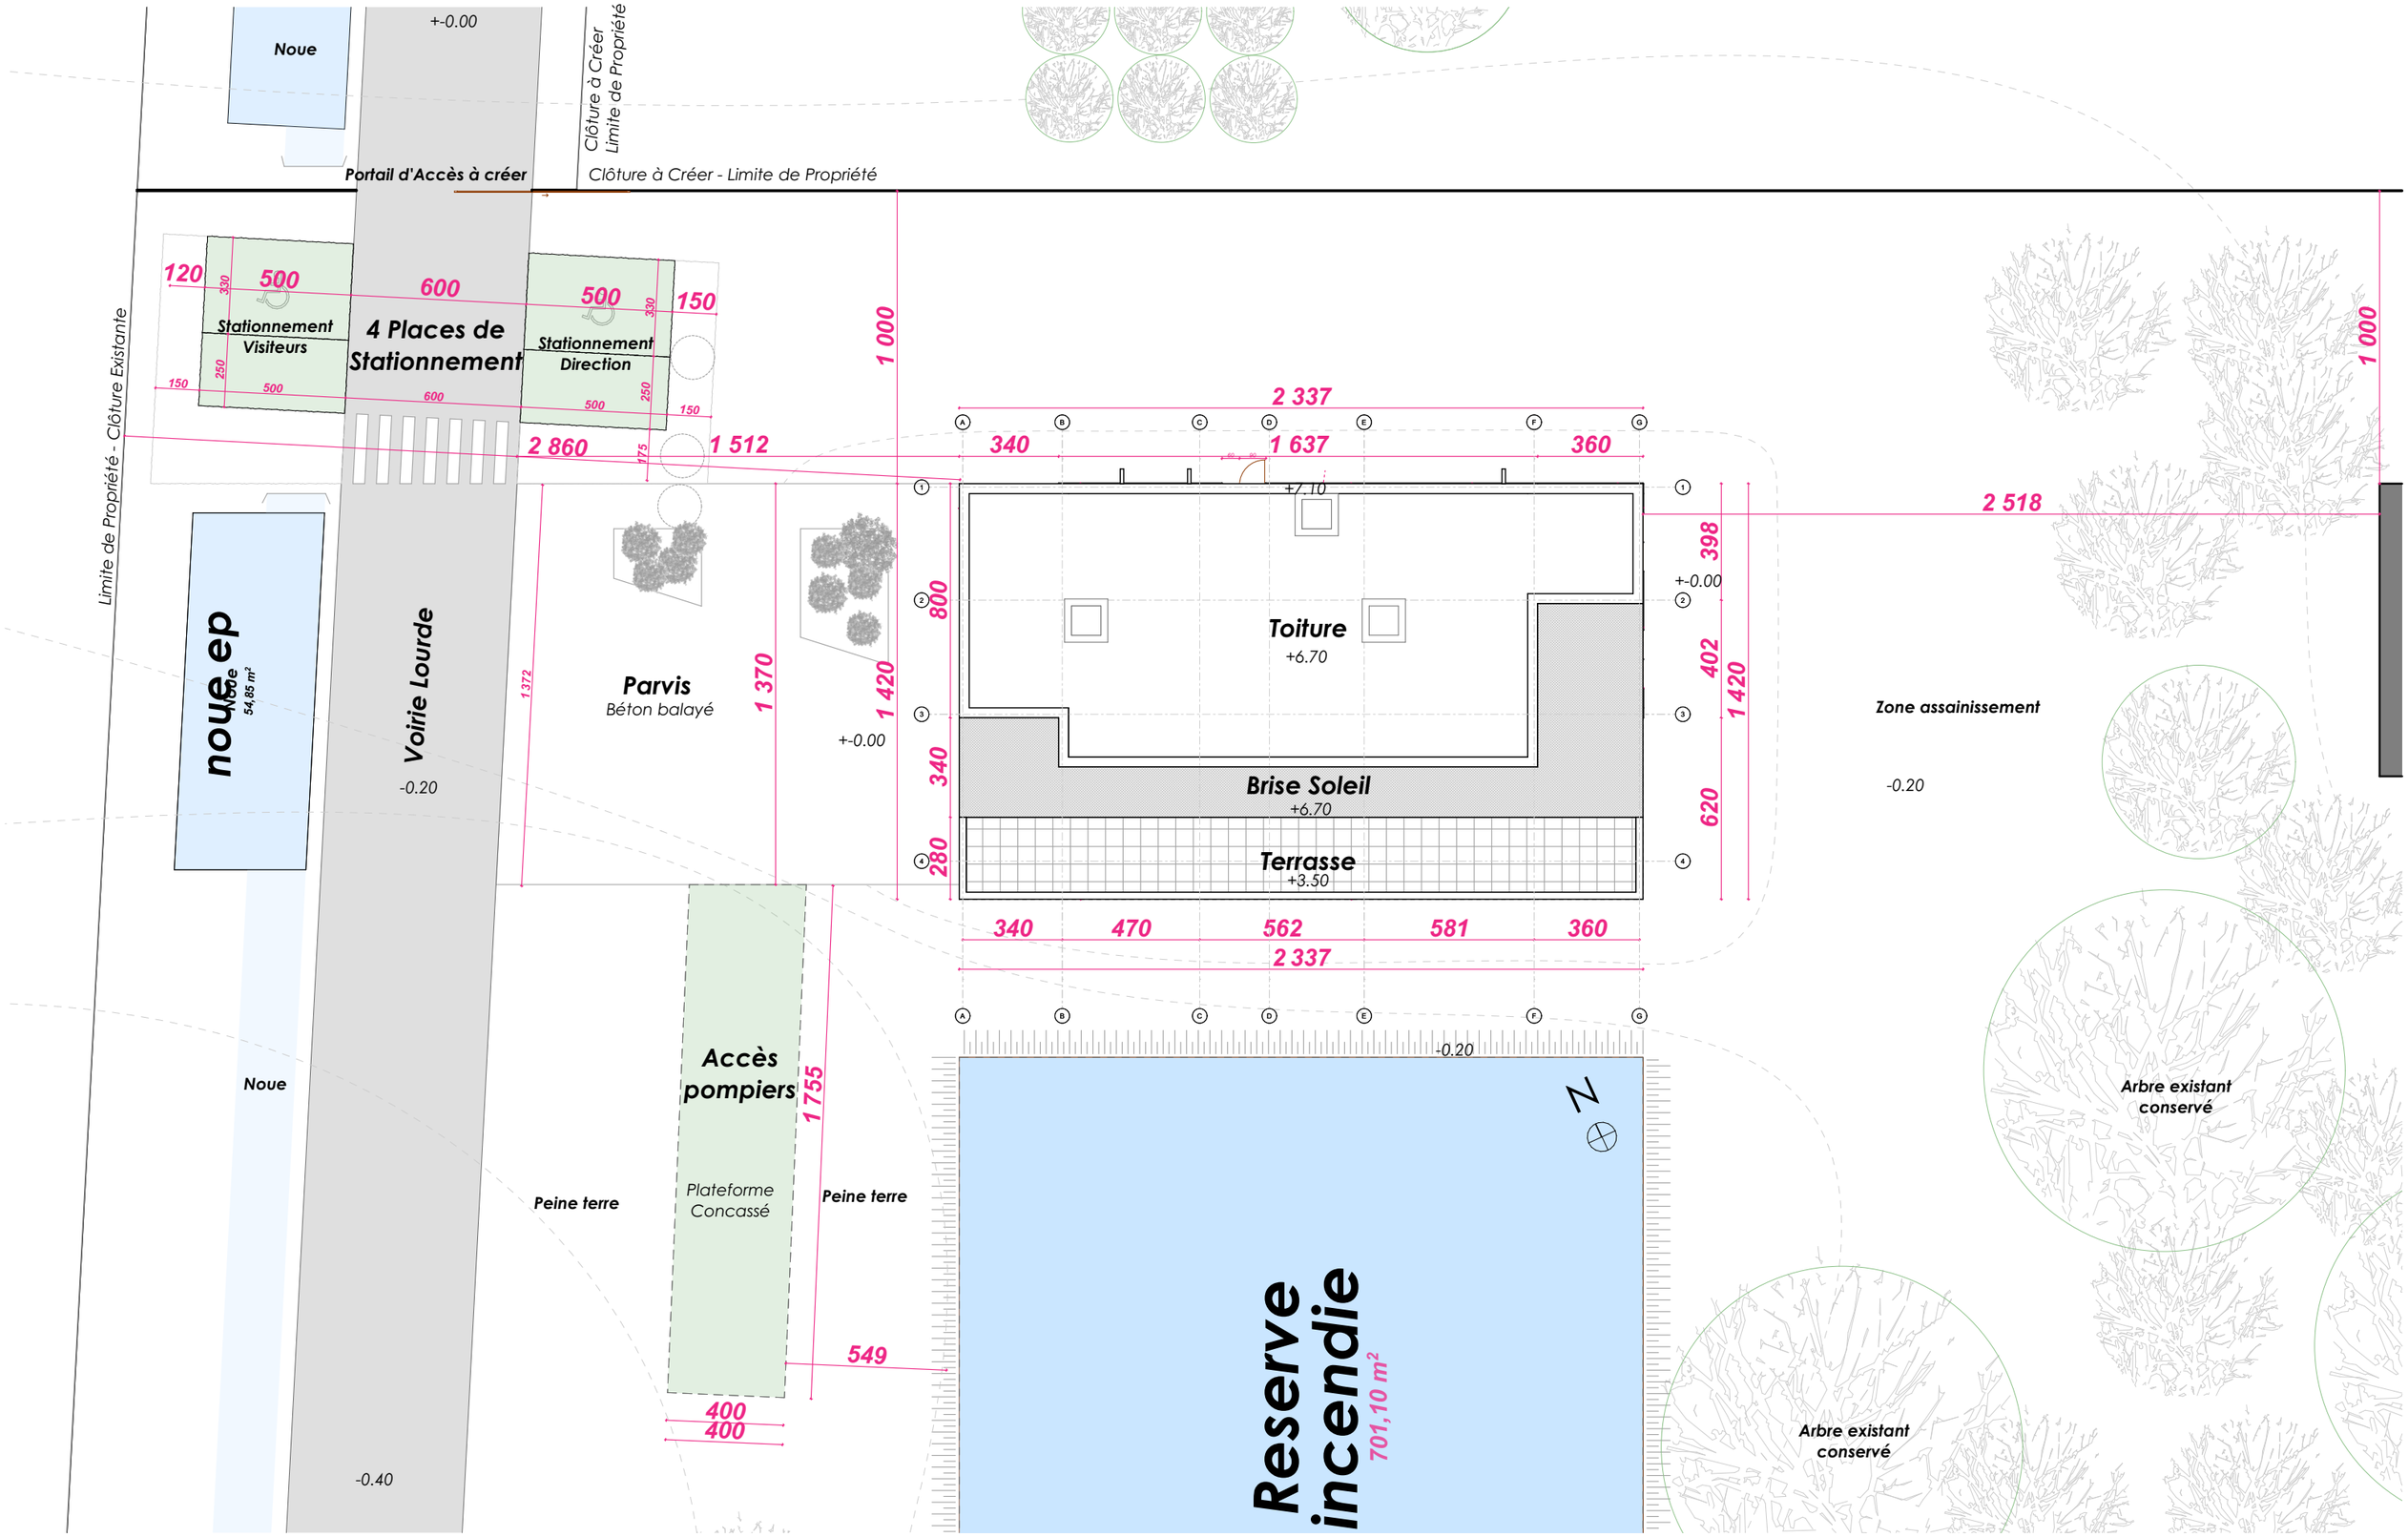

ted architecte	Architecte **TED Architecte** *Agence d'Architecture* 20 Avenue de la côte d'Argent - 33380 Marcheprime 07.82.16.99.68 - secretariat@tedarchitecte.fr		Maître d'Ouvrage **Forestière Girondine SAS** **Monsieur Fernandes Nuno** 12 Chemin de la Croix d'Hins 33380 Mios	Affaire / 2284 **Construction d'un Bâtiment de Bureaux et d'un Hangar** 72 Route du Barp 33380 Mios	**Zoom sur Bâtiment Bureaux - Plan Masse**	N° Document	Indice	Echelle	Date	Auteur	Phase	**PC2**
						8/90	C	1:200	24/02/2026	O. TAYEB	DPC	