



Coupe Transversale Générale
Etat Projet

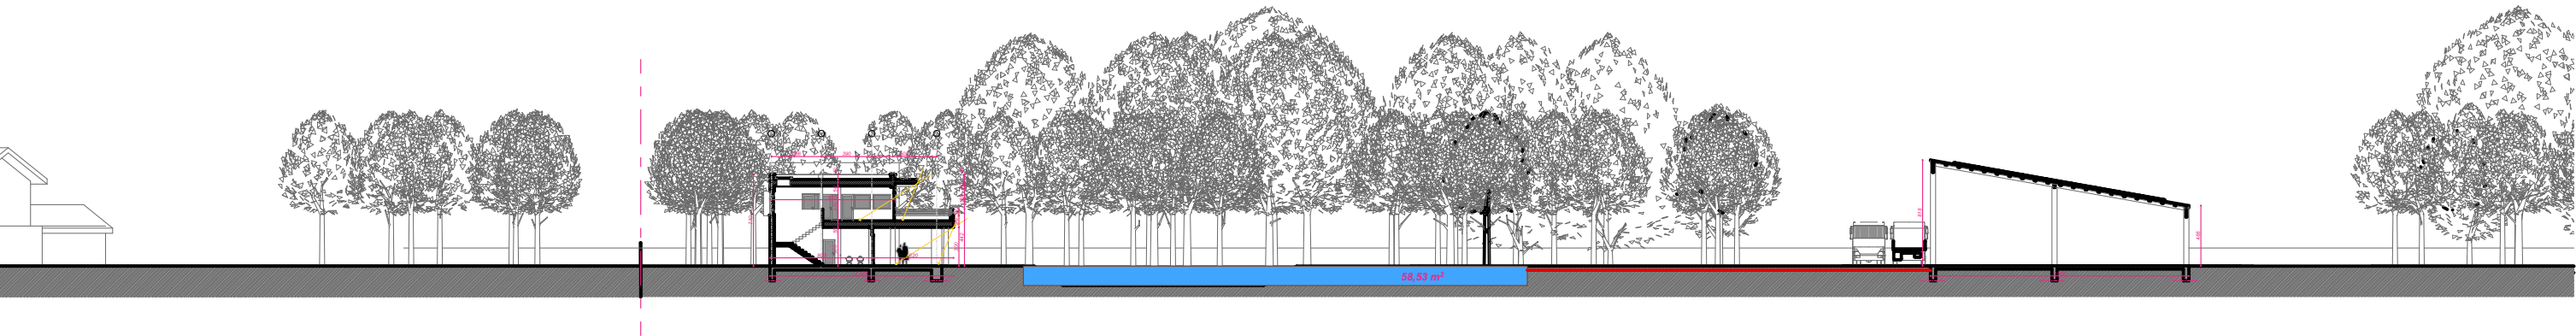

Coupe Sur Bureaux
Etat Projet

Côte d'implantation de la dalle RDC à +
53.00 (TN avant décapage à 52.85)

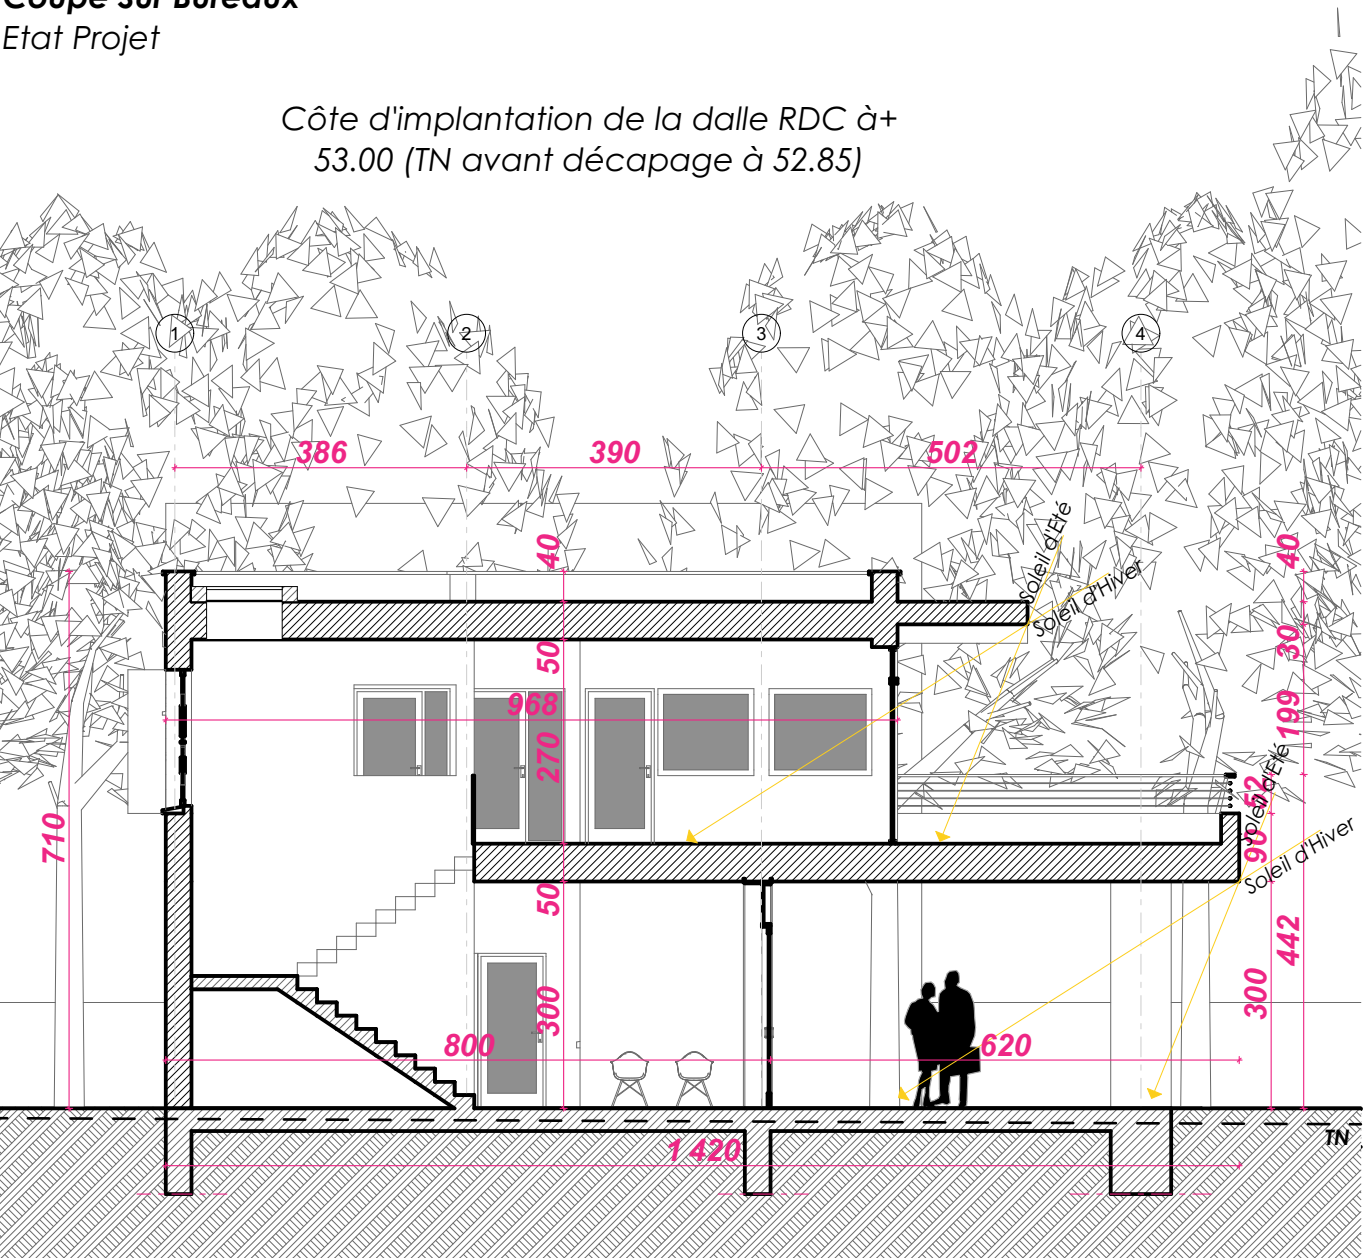

Coupe sur Hangar
Etat Projet

Côte d'implantation de la dalle RDC
+52.50 (TN avant décapage à 52.30)

