LEGENDE

- Voirie / stationnement en enrobé (jusqu'au BBSG)
- Voirie / stationnement en enrobé (jusqu'au GB)
- Trottoir / Chasse roue en enrobé
- Îlot en béton
- Espace vert
- Noue végétabilisé
- Marquages spéciaux (zebra, damier, etc...)
- Ballast
- Bordure 30x30 doubles vues *(avec passage d'eau tous les 5m)*
- Bordure 20x20 doubles vues *(avec passage d'eau tous les 5m)*
- Bordure ACO Kebdrain
- Bordure T2
- Bordure T2 basse
- Bordure P1
- Glissière de sécurité en bois
- Marquage
- Limite projet
- Borne J11
- GBA / K5d Provisoire
- Marquage Provisoire

HORS LOT

- Clôture
- Elément d'ouverture

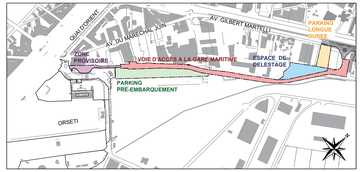

INFRA CONCEPT

Voie d'accès à la Gare Maritime

Département de l'Hérault
PORT DE SETE

VAGM
GLOBAL

ESQ | AVP | PRO | DCE | NOT

Projet	Type de doc	Phase	Indice	Date
VAGM		DCE	A	

Indice	Objet de l'indice	AUT.	VER	Date
A	Plan Initial	A.BARD	F.AGNEL	

Localisation	Système	Format	Echelle	Planche
Sète	CC 43 - IGN 69 - ZH	42000594	1/500	1/1

MAITRE D'OUVRAGE	MAITRE D'OEUVRE
Établissement Public Régional Port de Sète Sud de France	INFRA CONCEPT BAFAB
PORT SUD DE FRANCE - PORT DE SETE 1 , Quai Philippe Régy - BP 10853 34 201 cedex - France	40 Rue des Charbonniers 34200 Sète
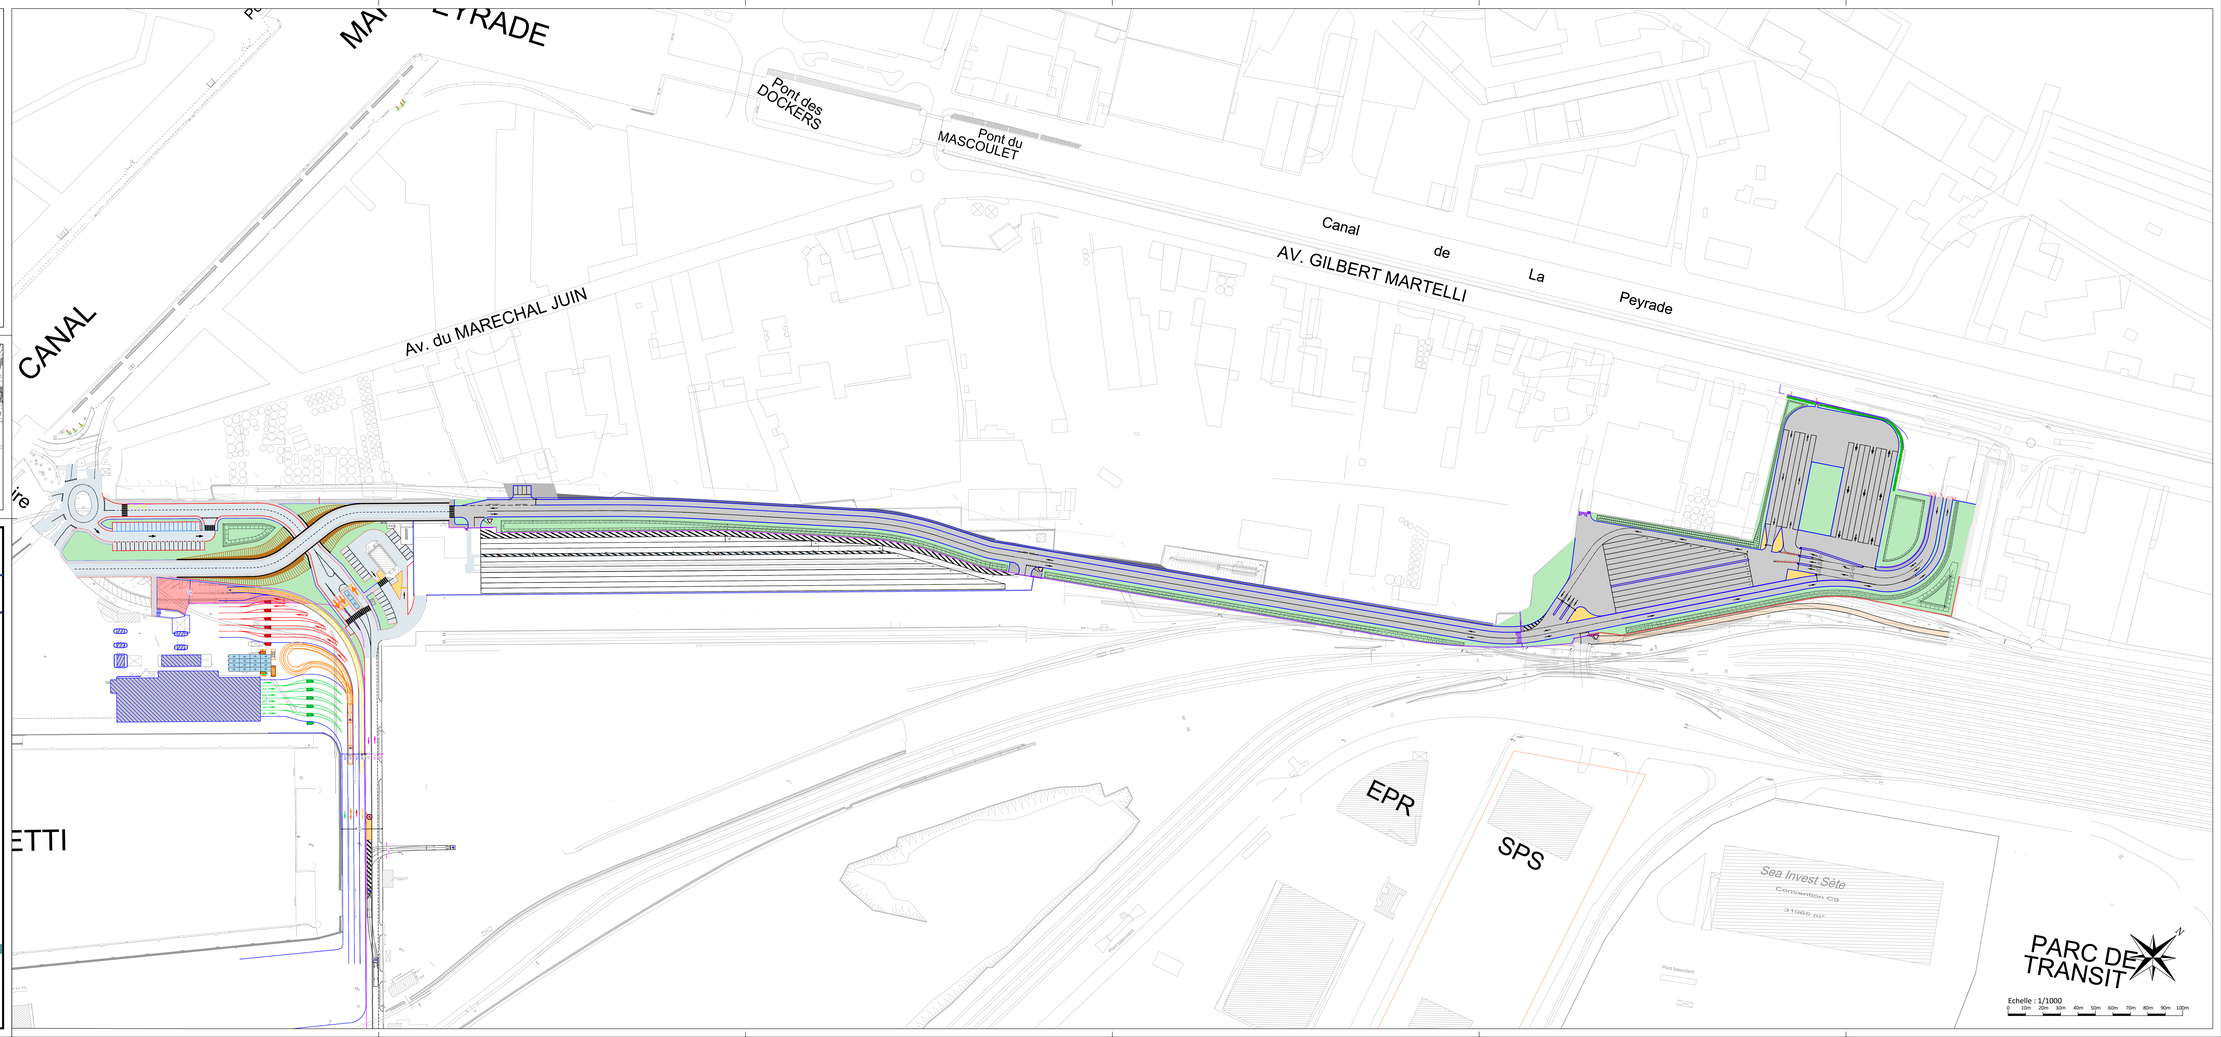
Fichier : VAGM PRO_Plan Poste De Garde ESQ Ind C.dwg