MAÎTRISE D'OUVRAGE :	MAÎTRISE D'ŒUVRE :
PORT SUD DE FRANCE - PORT DE SETE 1 Quai Philippe Régy-BP 10853 34 201 cedex - France Tel:	INFRA concept / BAFAB 40 Rue des Charbonniers 34200 Sète Tel:

Établissement Public Régional Port de Sète Sud de France

INFRA CONCEPT BAFAB

DÉPARTEMENT DE L'HÉRAULT

PORT SUD DE FRANCE - PORT DE SETE

Voie d'accès à la gare maritime
LOT 2 - VRD
Plan des réseaux
Planche n°2

COLAS
WE OPEN THE WAY

Identification du document	Date:	Échelle:	Système de coordonnées:
EXÉCUTION	12/03/2026	1/250	(X,Y): CC43 (Z): ZH

Indice	Date	NATURE DES MODIFICATIONS	Établi par		Vérifié par		Validé par	
			Initiales	Visa	Initiales	Visa	Initiales	Visa
A	12/03/2026	Original	VM		-		-	

ÉMETTEUR			Responsable projet chantier	N° Déclaration de Projet de Travaux	N° Déclaration d'intention de commencement de Travaux
COLAS France			Stéphane-BENITEZ	DT	DICT
VAGM_PH1	EXE	PLAN	COLAS	0004	A

Ce Plan est la Propriété de Colas. Il ne peut être reproduit ou utilisé sans son autorisation.
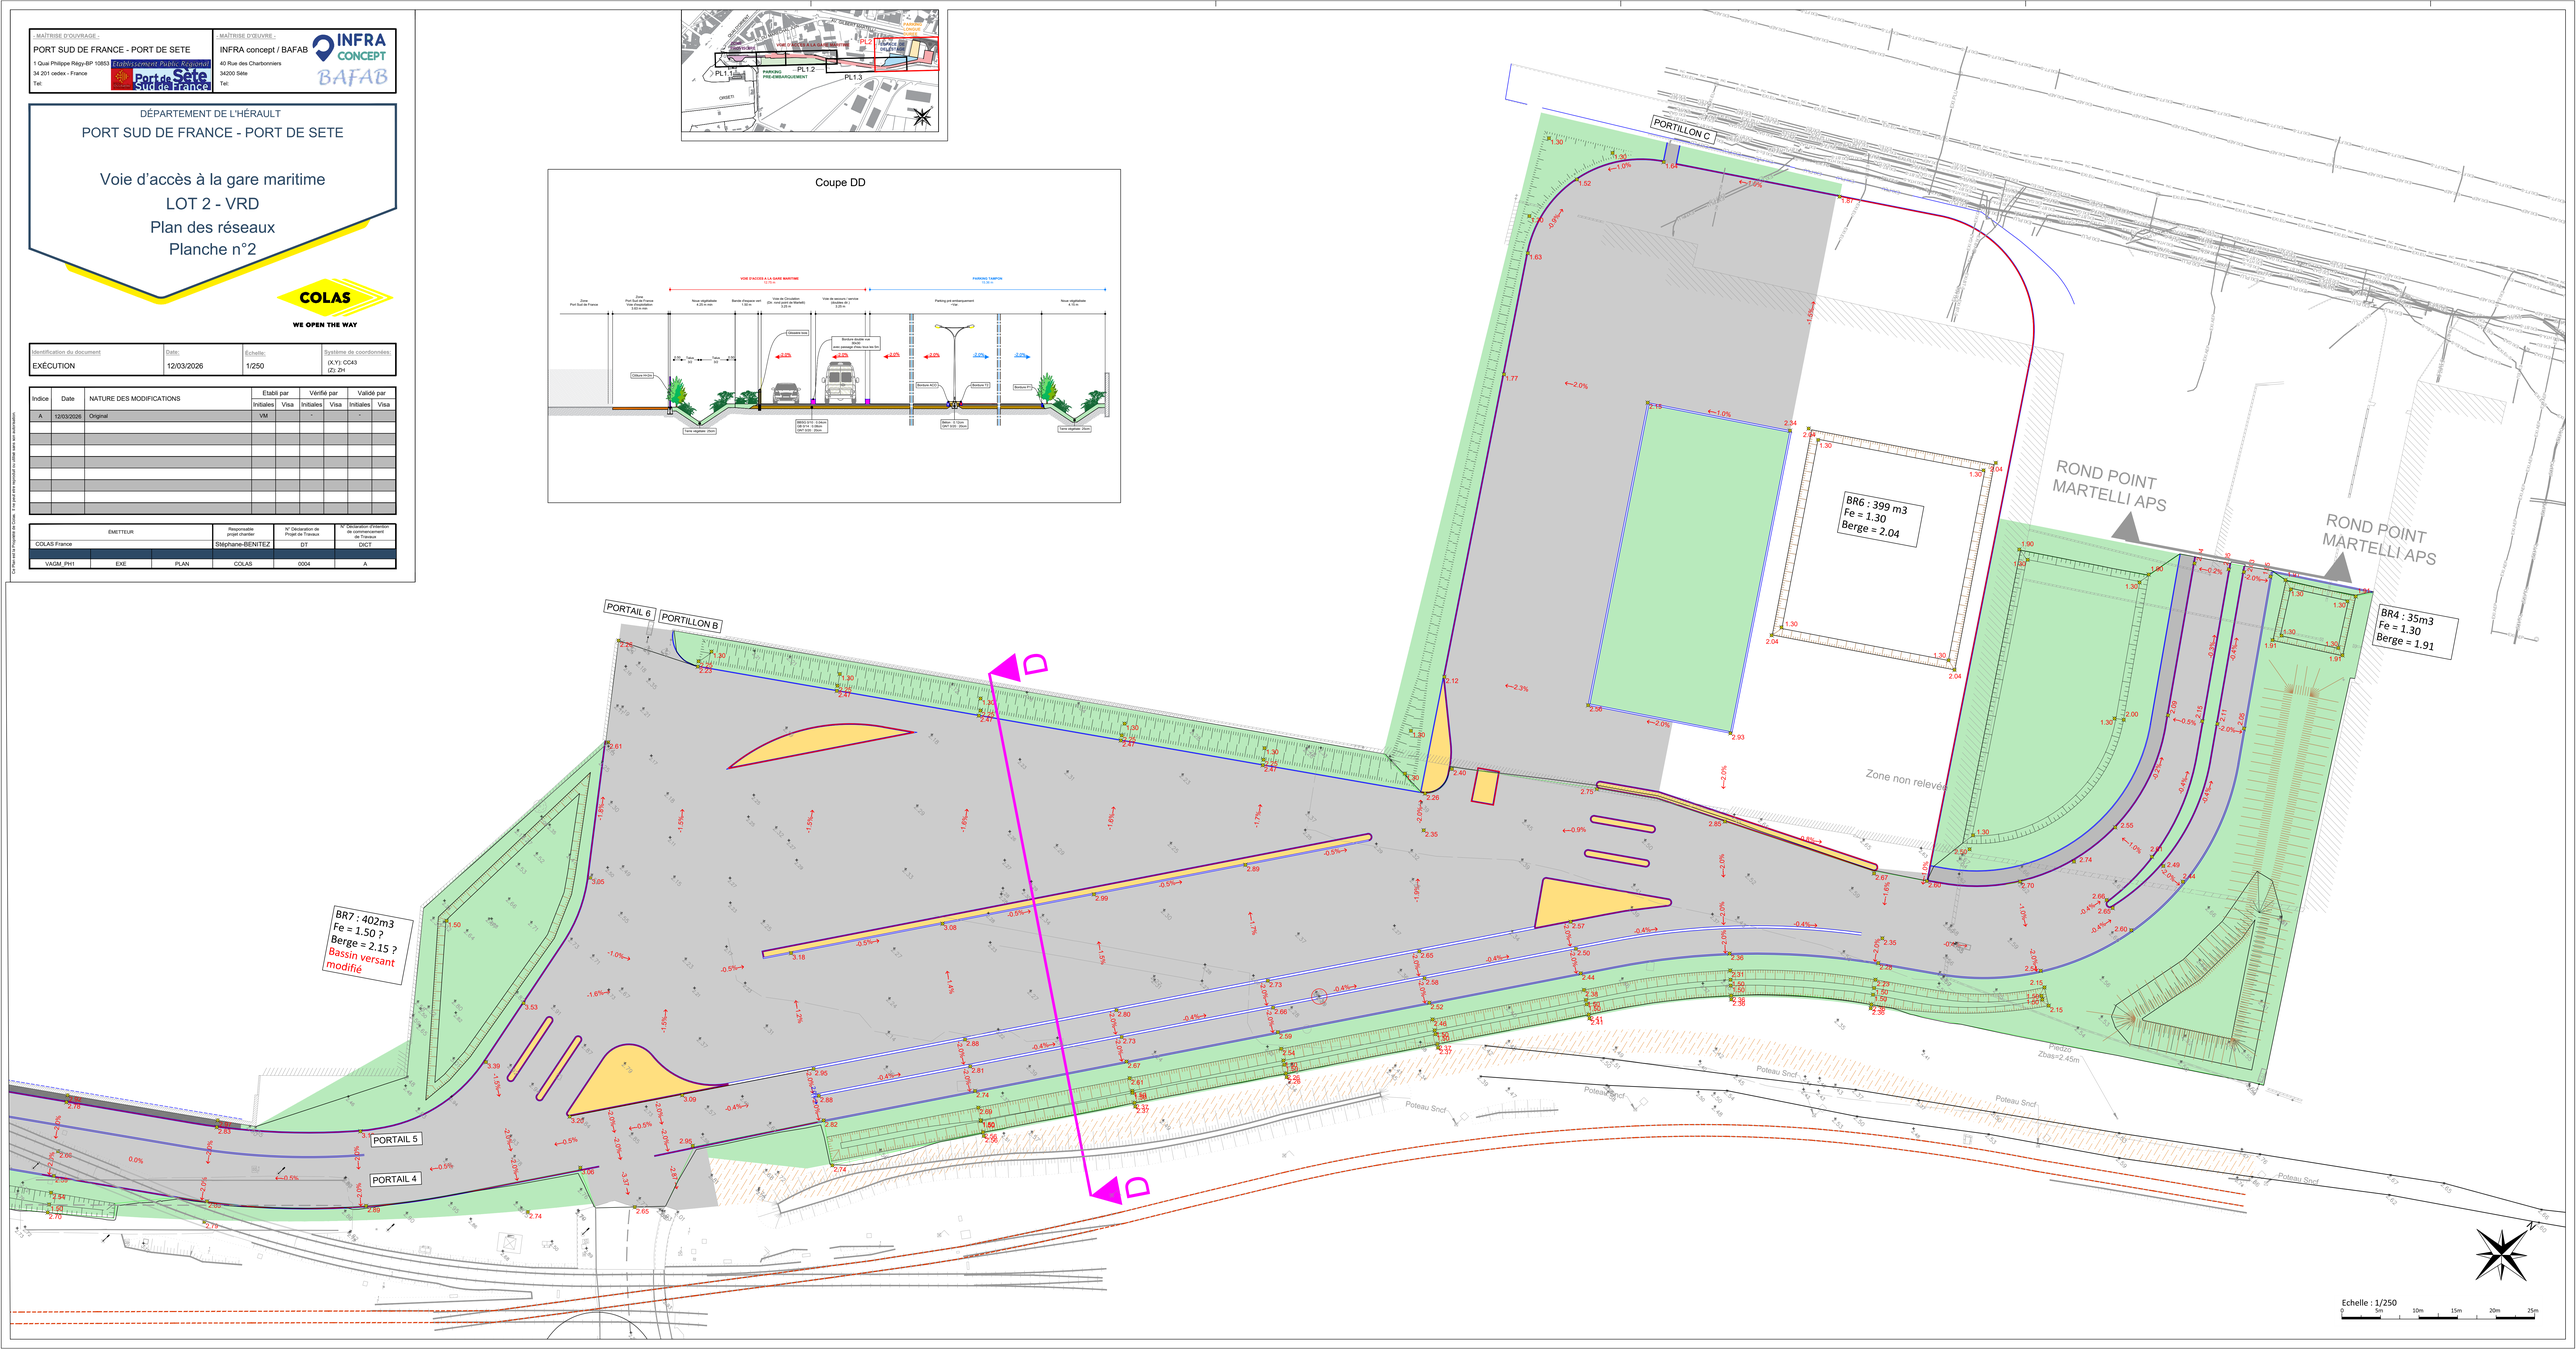
Coupe DD