



tnergie

PROJET SERRE PASCAL BERNARD

Commune de Salon de Provence (13)

Mars 2026



Demande d'examen au cas par cas

SECTION N°DP

PARCELLE N° 275/276/282/283

Ville : Salon de Provence (13 300)



Annexe 1 : plan de situation

Plan IGN (Géoportail) - Echelle 1 : 5 000


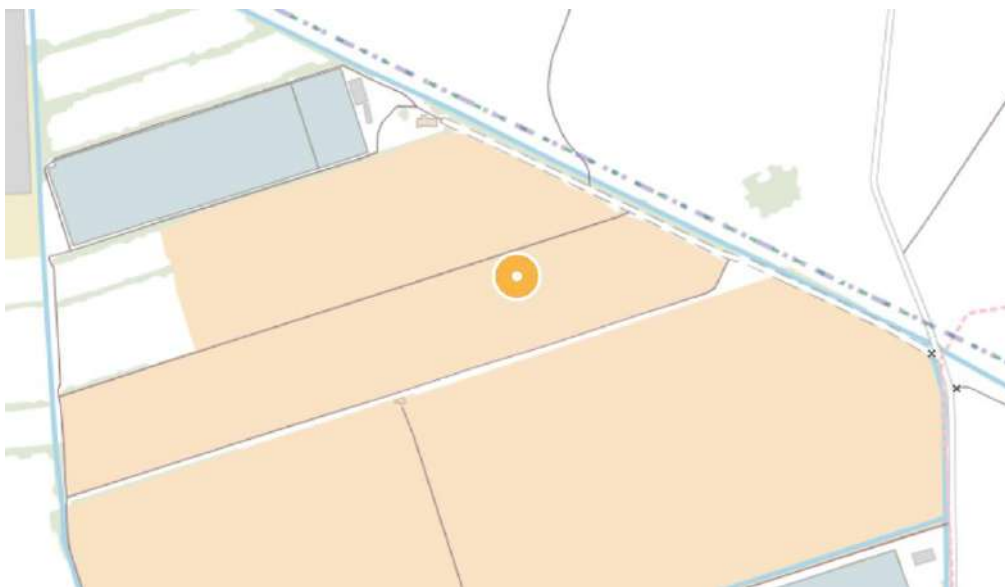


Image aérienne (Géoportail) - Echelle 1 : 5 000

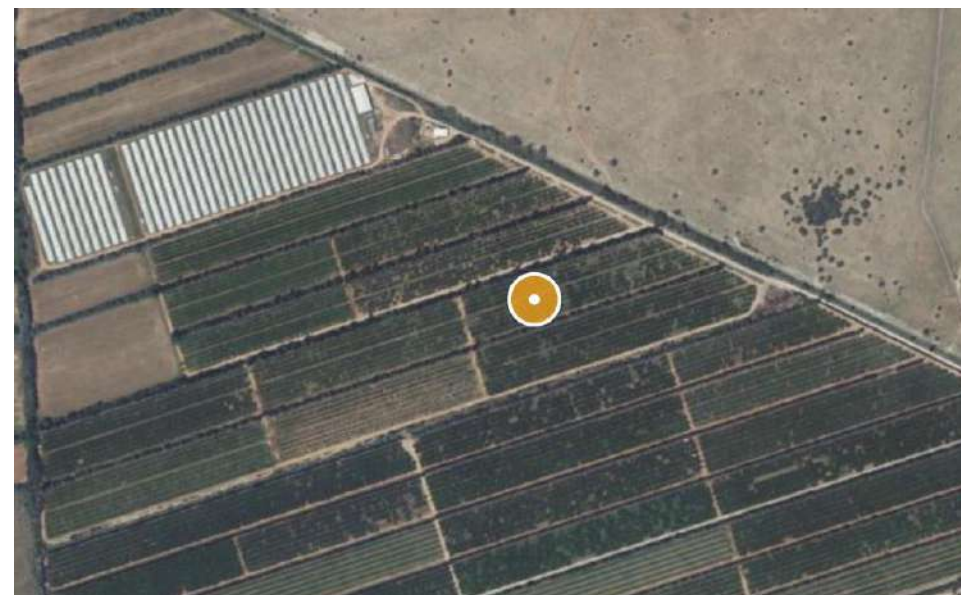


La présente demande d'examen au cas par cas est relative à la réalisation d'une serre agricole avec panneaux photovoltaïques en toiture.
Le projet est situé sur la commune de Salon de Provence (13 300) sur les parcelles n° section DP 275/276/282/283.

Demande d'examen au cas par cas

Annexe 2 — Plan cadastral

Références de la parcelle 000 DP 276	
Référence cadastrale de la parcelle	000 DP 276
Contenance cadastrale	37 296 mètres carrés
Adresse	RTE D ARLES 13300 SALON-DE-PROVENCE
Références de la parcelle 000 DP 282	
Référence cadastrale de la parcelle	000 DP 282
Contenance cadastrale	3 081 mètres carrés
Adresse	RTE D ARLES 13300 SALON-DE-PROVENCE
Références de la parcelle 000 DP 275	
Référence cadastrale de la parcelle	000 DP 275
Contenance cadastrale	48 319 mètres carrés
Adresse	RTE D ARLES 13300 SALON-DE-PROVENCE
Références de la parcelle 000 DP 283	
Référence cadastrale de la parcelle	000 DP 283
Contenance cadastrale	2 198 mètres carrés
Adresse	RTE D ARLES 13300 SALON-DE-PROVENCE

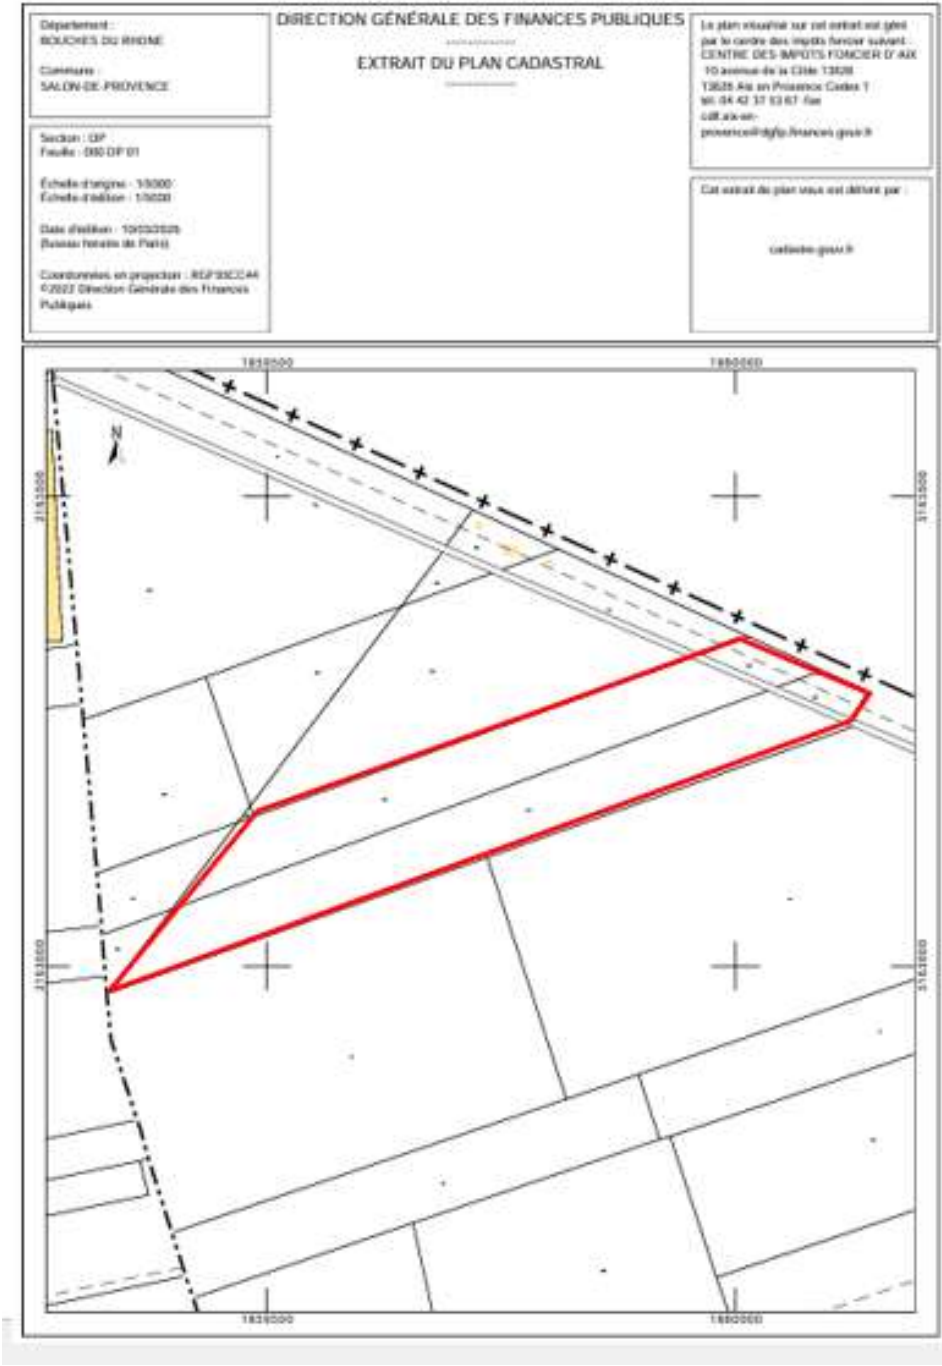

SECTION N°DP

PARCELLE N° 275/276/282/283

Ville : Salon de Provence (13 300)

Demande d'examen au cas par cas

Annexe 3 — Photos des abords du projet

SECTION N°DP

PARCELLE N° 275/276/282/283


Ville : Salon de Provence (13 300)



Photo 1



Photo 2

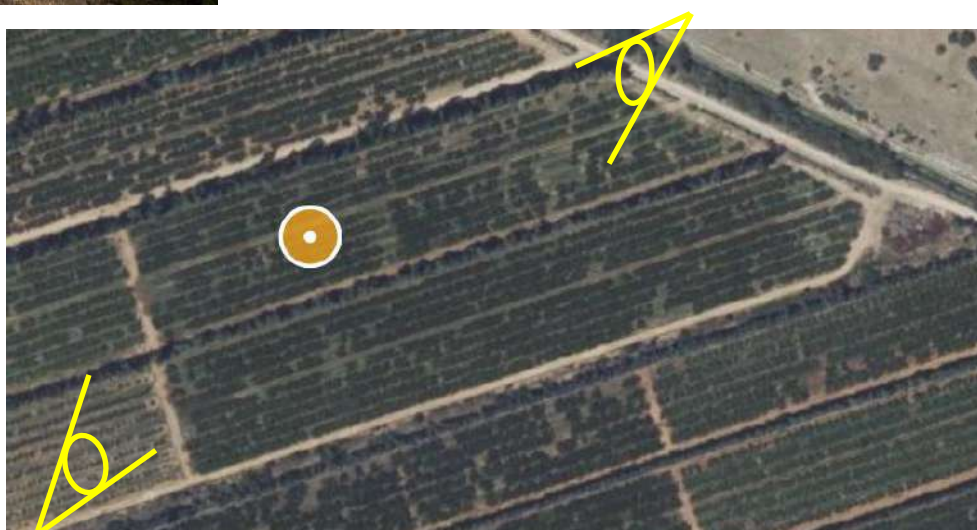


Demande d'examen au cas par cas



Annexe 4 - Plan de coupe

- Vue intérieure -

Panneau Lg 2382 x 1134 mm - Angles 19°/25°

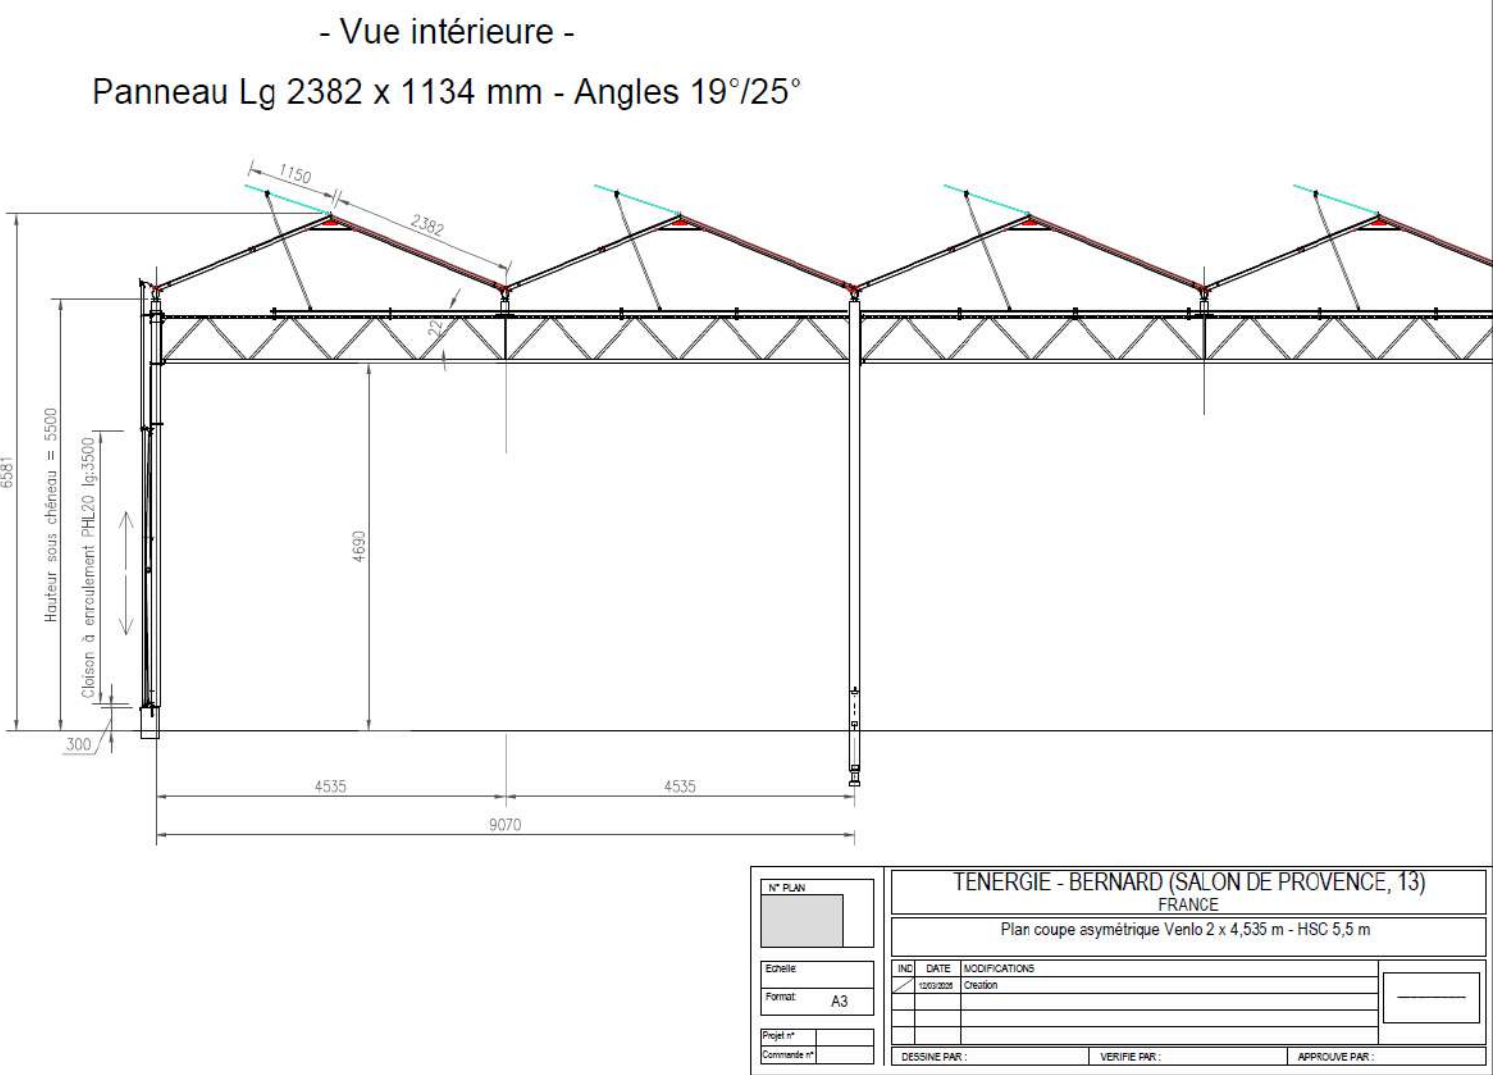

SECTION N°DP
 PARCELLE N° 275/276/282/283
 Ville : Salon de Provence (13 300)

Il s'agit d'un plan de coupe théorique.
 La serre présentera une toiture symétrique ou asymétrique, selon les conclusions des études agricoles réalisées en amont du dépôt du permis de construire.

tenneT

Plan View Details:

- Total width: 247860
- Total length: 201960
- Central section width: 45900
- Left basin: Bassin 1200 m²
- Right basin: Bassin 1450 m²
- Central section height: 32240
- Right basin height: 80600
- North arrow pointing North (N)

Cross-section Details:

- Height: 5500
- Width: 8060
- Height under purlin: 4648
- Height under eave: 300
- Width of purlin: 4030
- Width of eave: 4030
- Width of base: 1200
- Width of base: 500
- Width of base: 100

Table 1: Project Details

N° PLAN

Table 2: Modifications

IND	DATE	MODIFICATIONS
1	12/03/2020	Creation

Table 3: Approval

DESINE PAR :	VERIFIE PAR :	APPROUVE PAR :

Ville : Salon de Provence (13 300)

Ville : Salon de Provence (13 300)


Demande d'examen au cas par cas

Annexe 5 – insertion paysagère du projet

SECTION N°DP

PARCELLE N° 275/276/282/283

Ville : Salon de Provence (13 300)

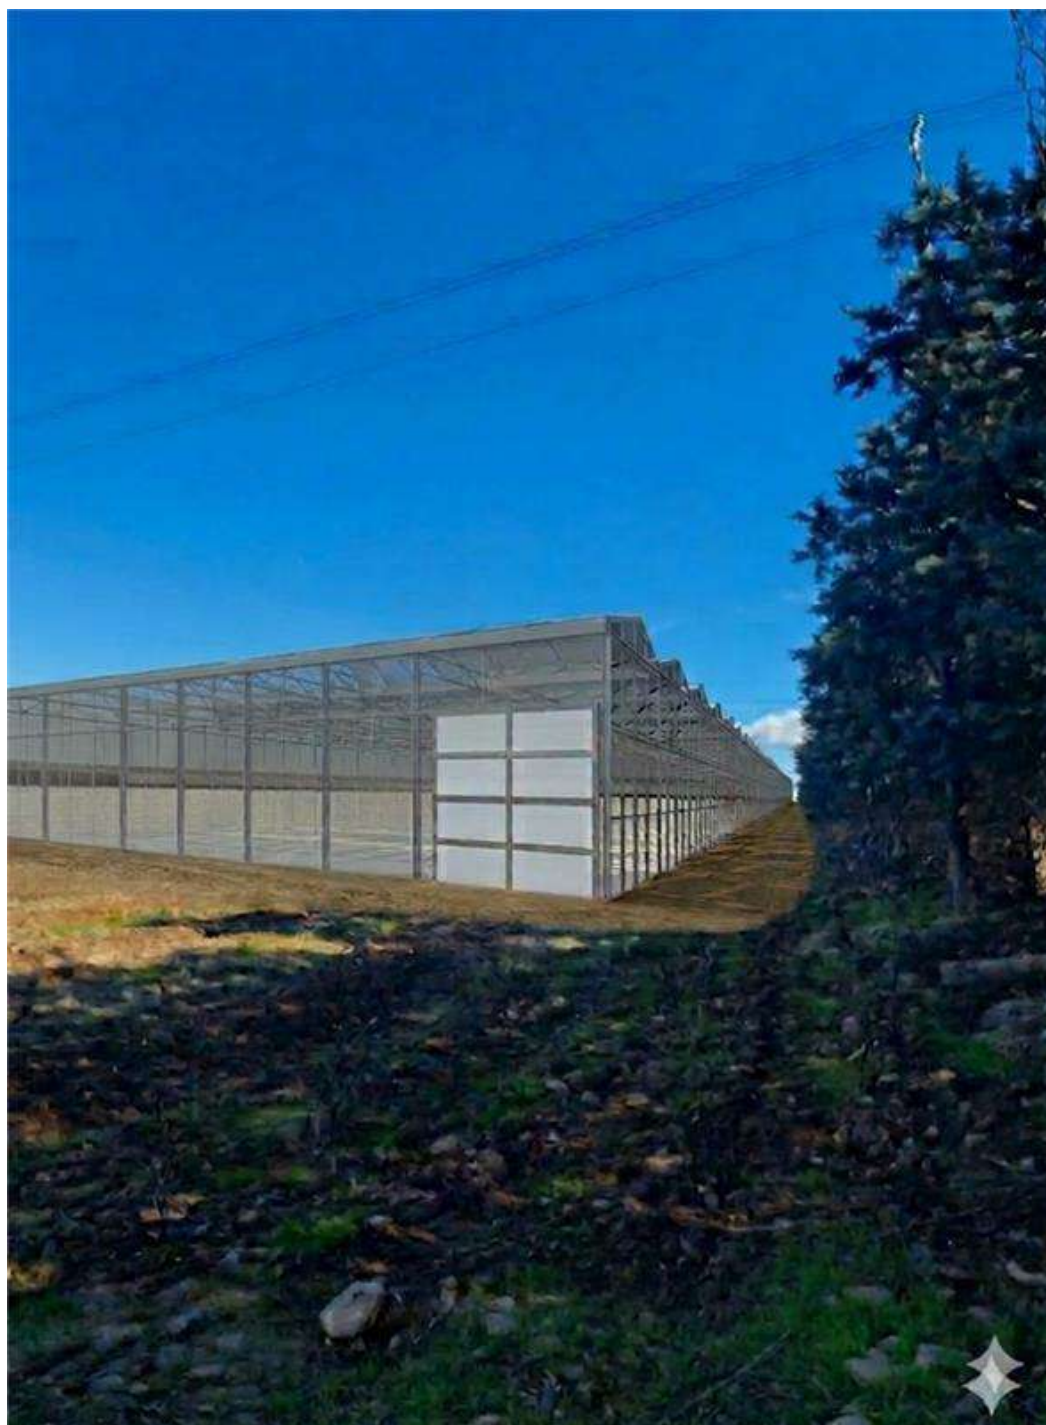


Demande d'examen au cas par cas

Annexe 6 – plan des abords

SECTION N°DP

PARCELLE N° 275/276/282/283

Ville : Salon de Provence (13 300)

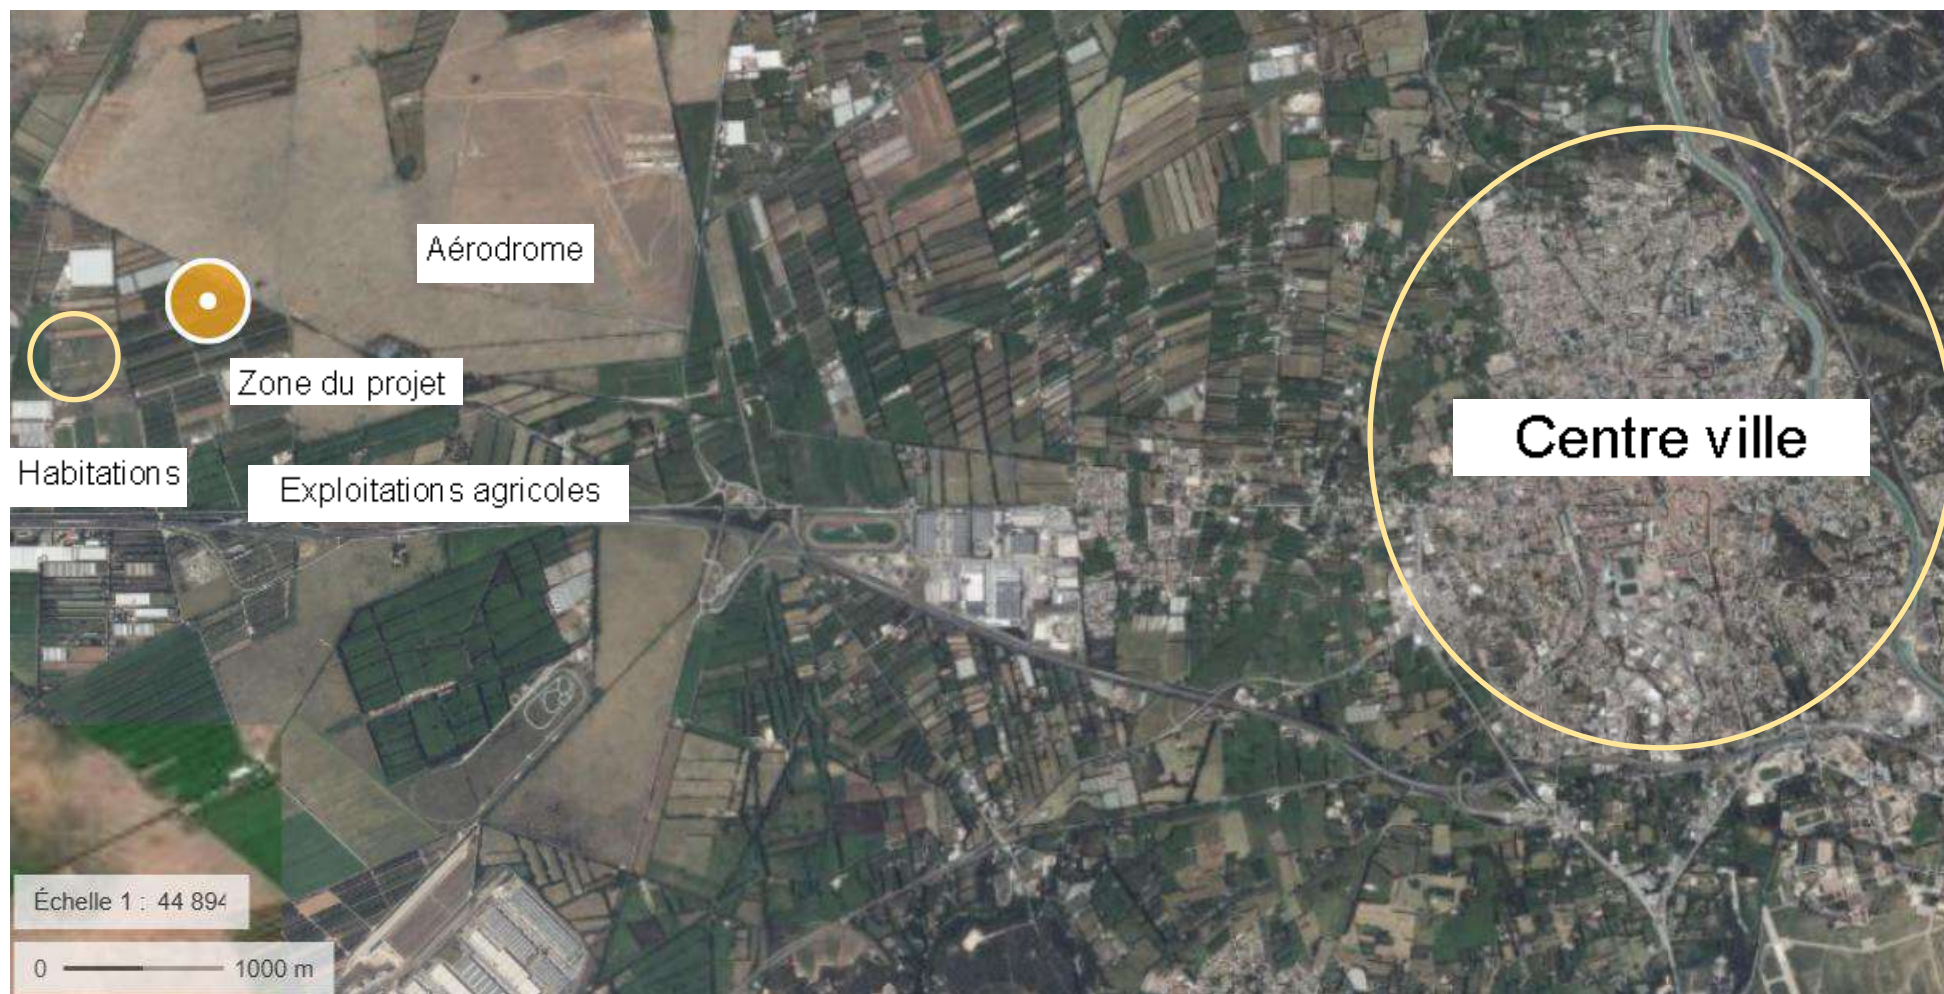



tnergie

