




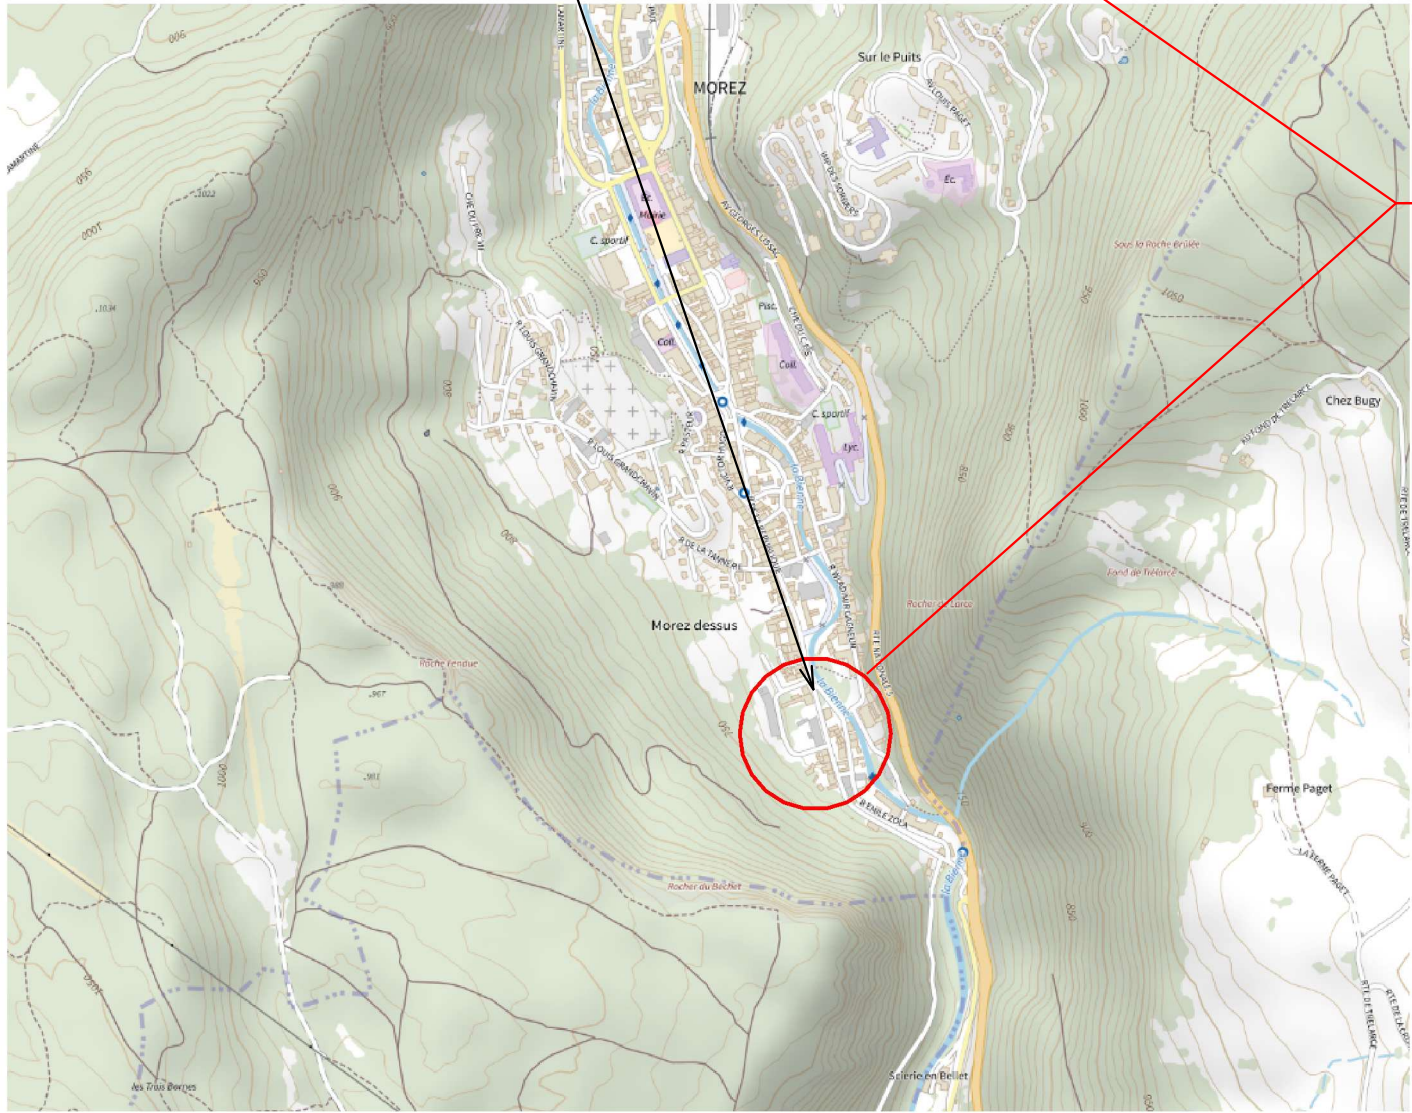

216 Rue de la République

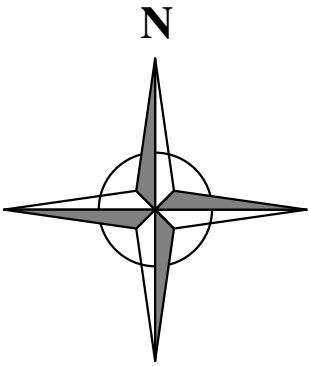

Projet

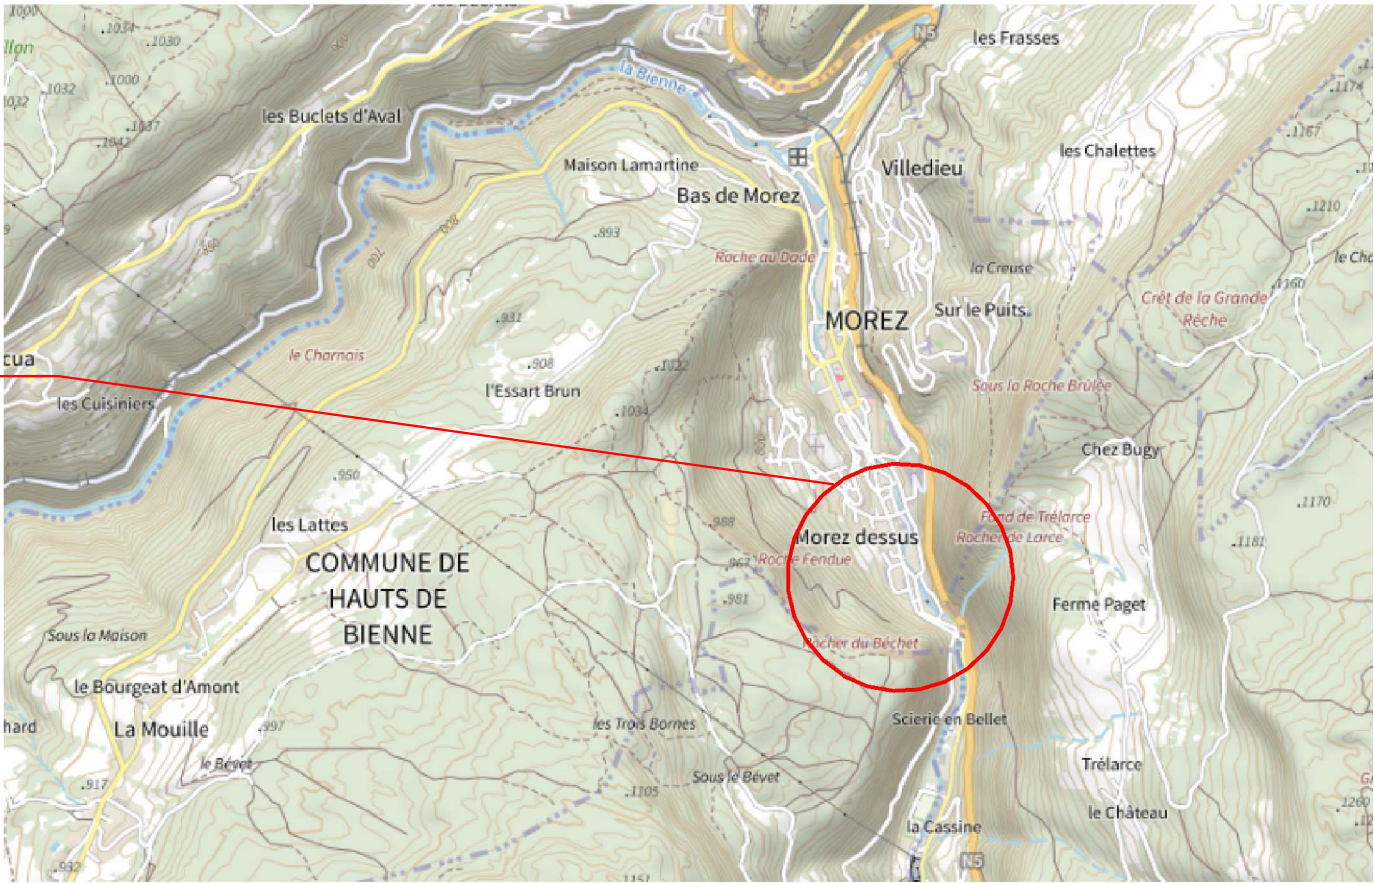

Page	02
	
39400 MOREZ HAUTS-DE-BIENNE	
Cas par Cas	
Plan de situation	

24-04-2026
Ref : 26-C2-002
 SAS Maîtrise d'oeuvre CASTALAN Claude
ZI Tetre Landry Rue Toussaint Louverture 70200 LURE Tél : 03.84.63.09.68
Echelle