



39400
MOREZ
HAUTS-DE-BIENNE

Cas par Cas

Photos

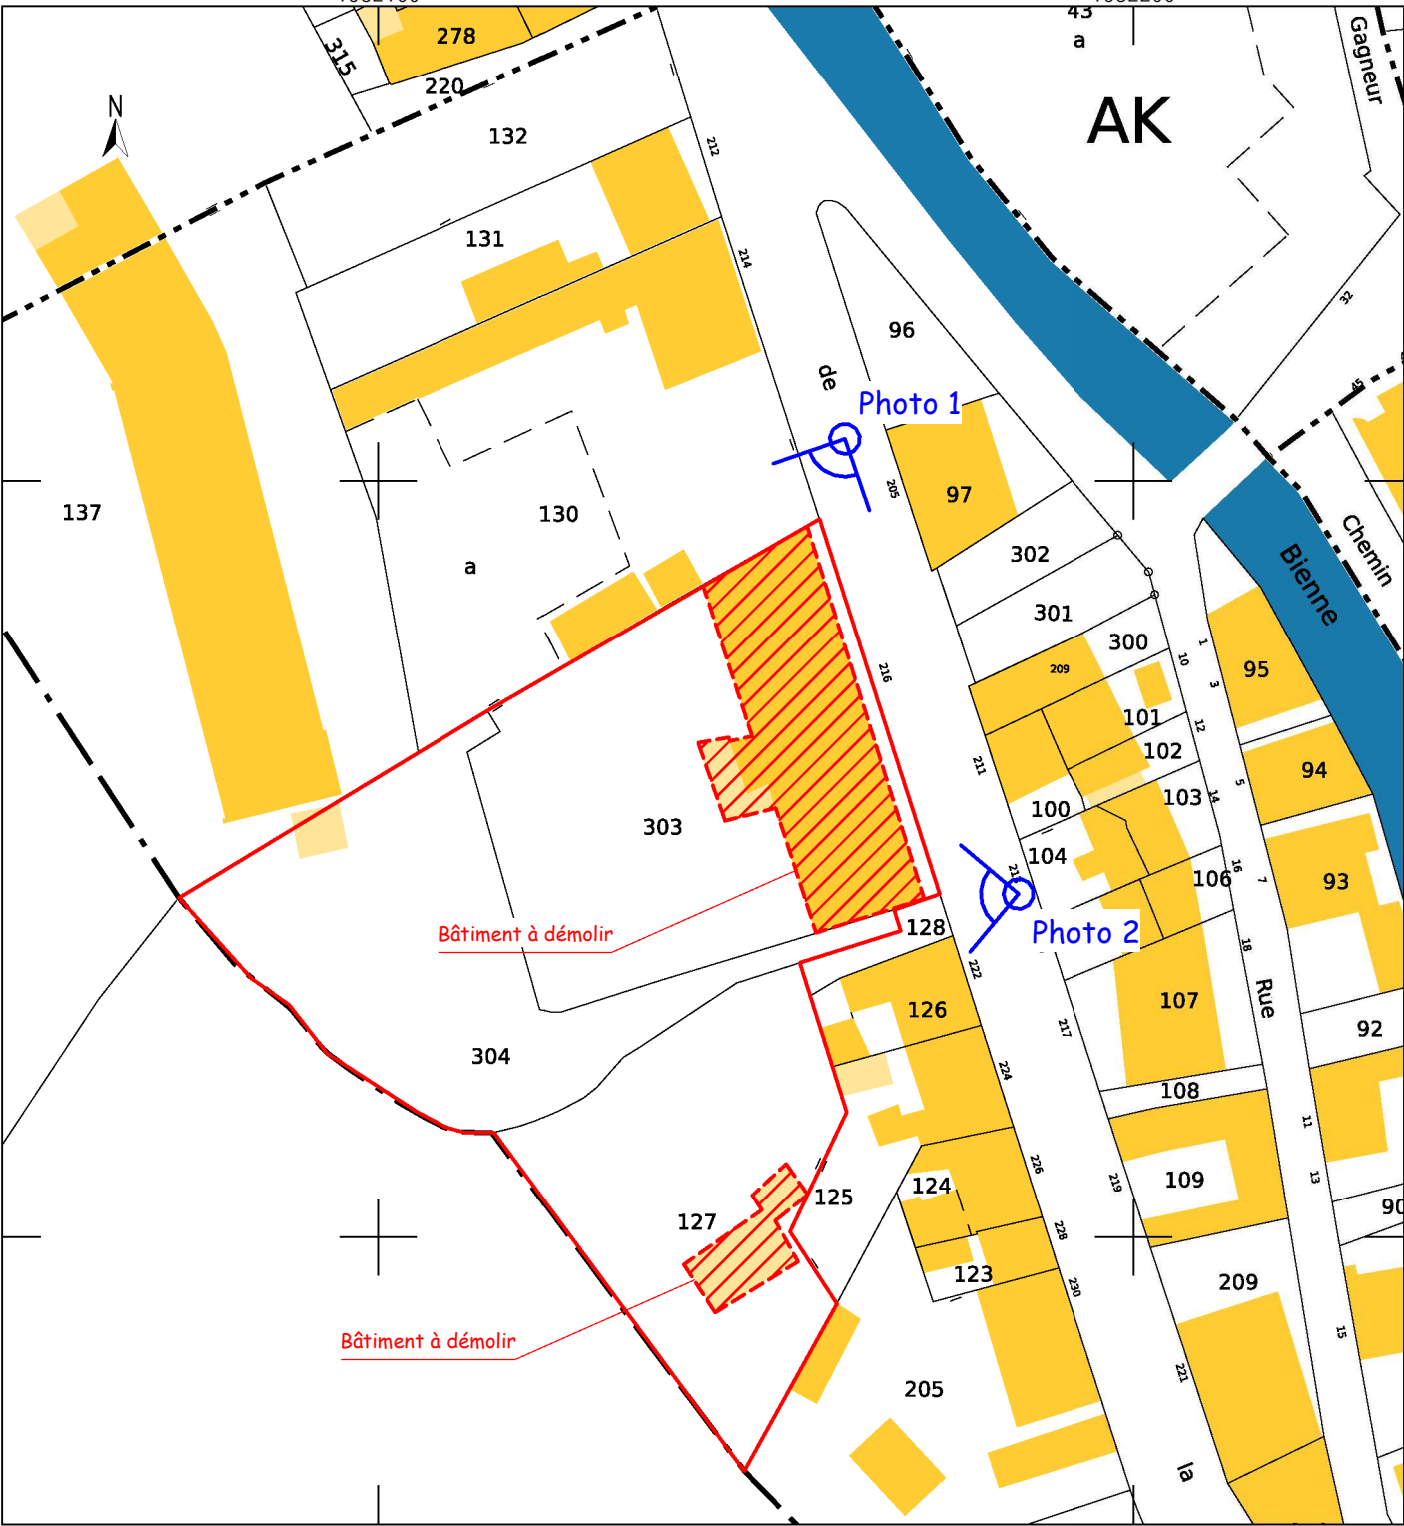


Photo 1



Bâtiment à démolir

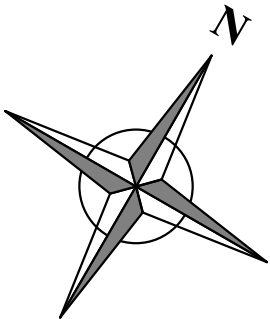


Photo 2



24-04-2026

Ref : 26-C2-002



Maîtrise d'oeuvre
CASTALAN Claude

ZI Tetre Landry
Rue Toussaint Louverture
70200 LURE
Tél : 03.84.63.09.68

Echelle 1 : 1000