


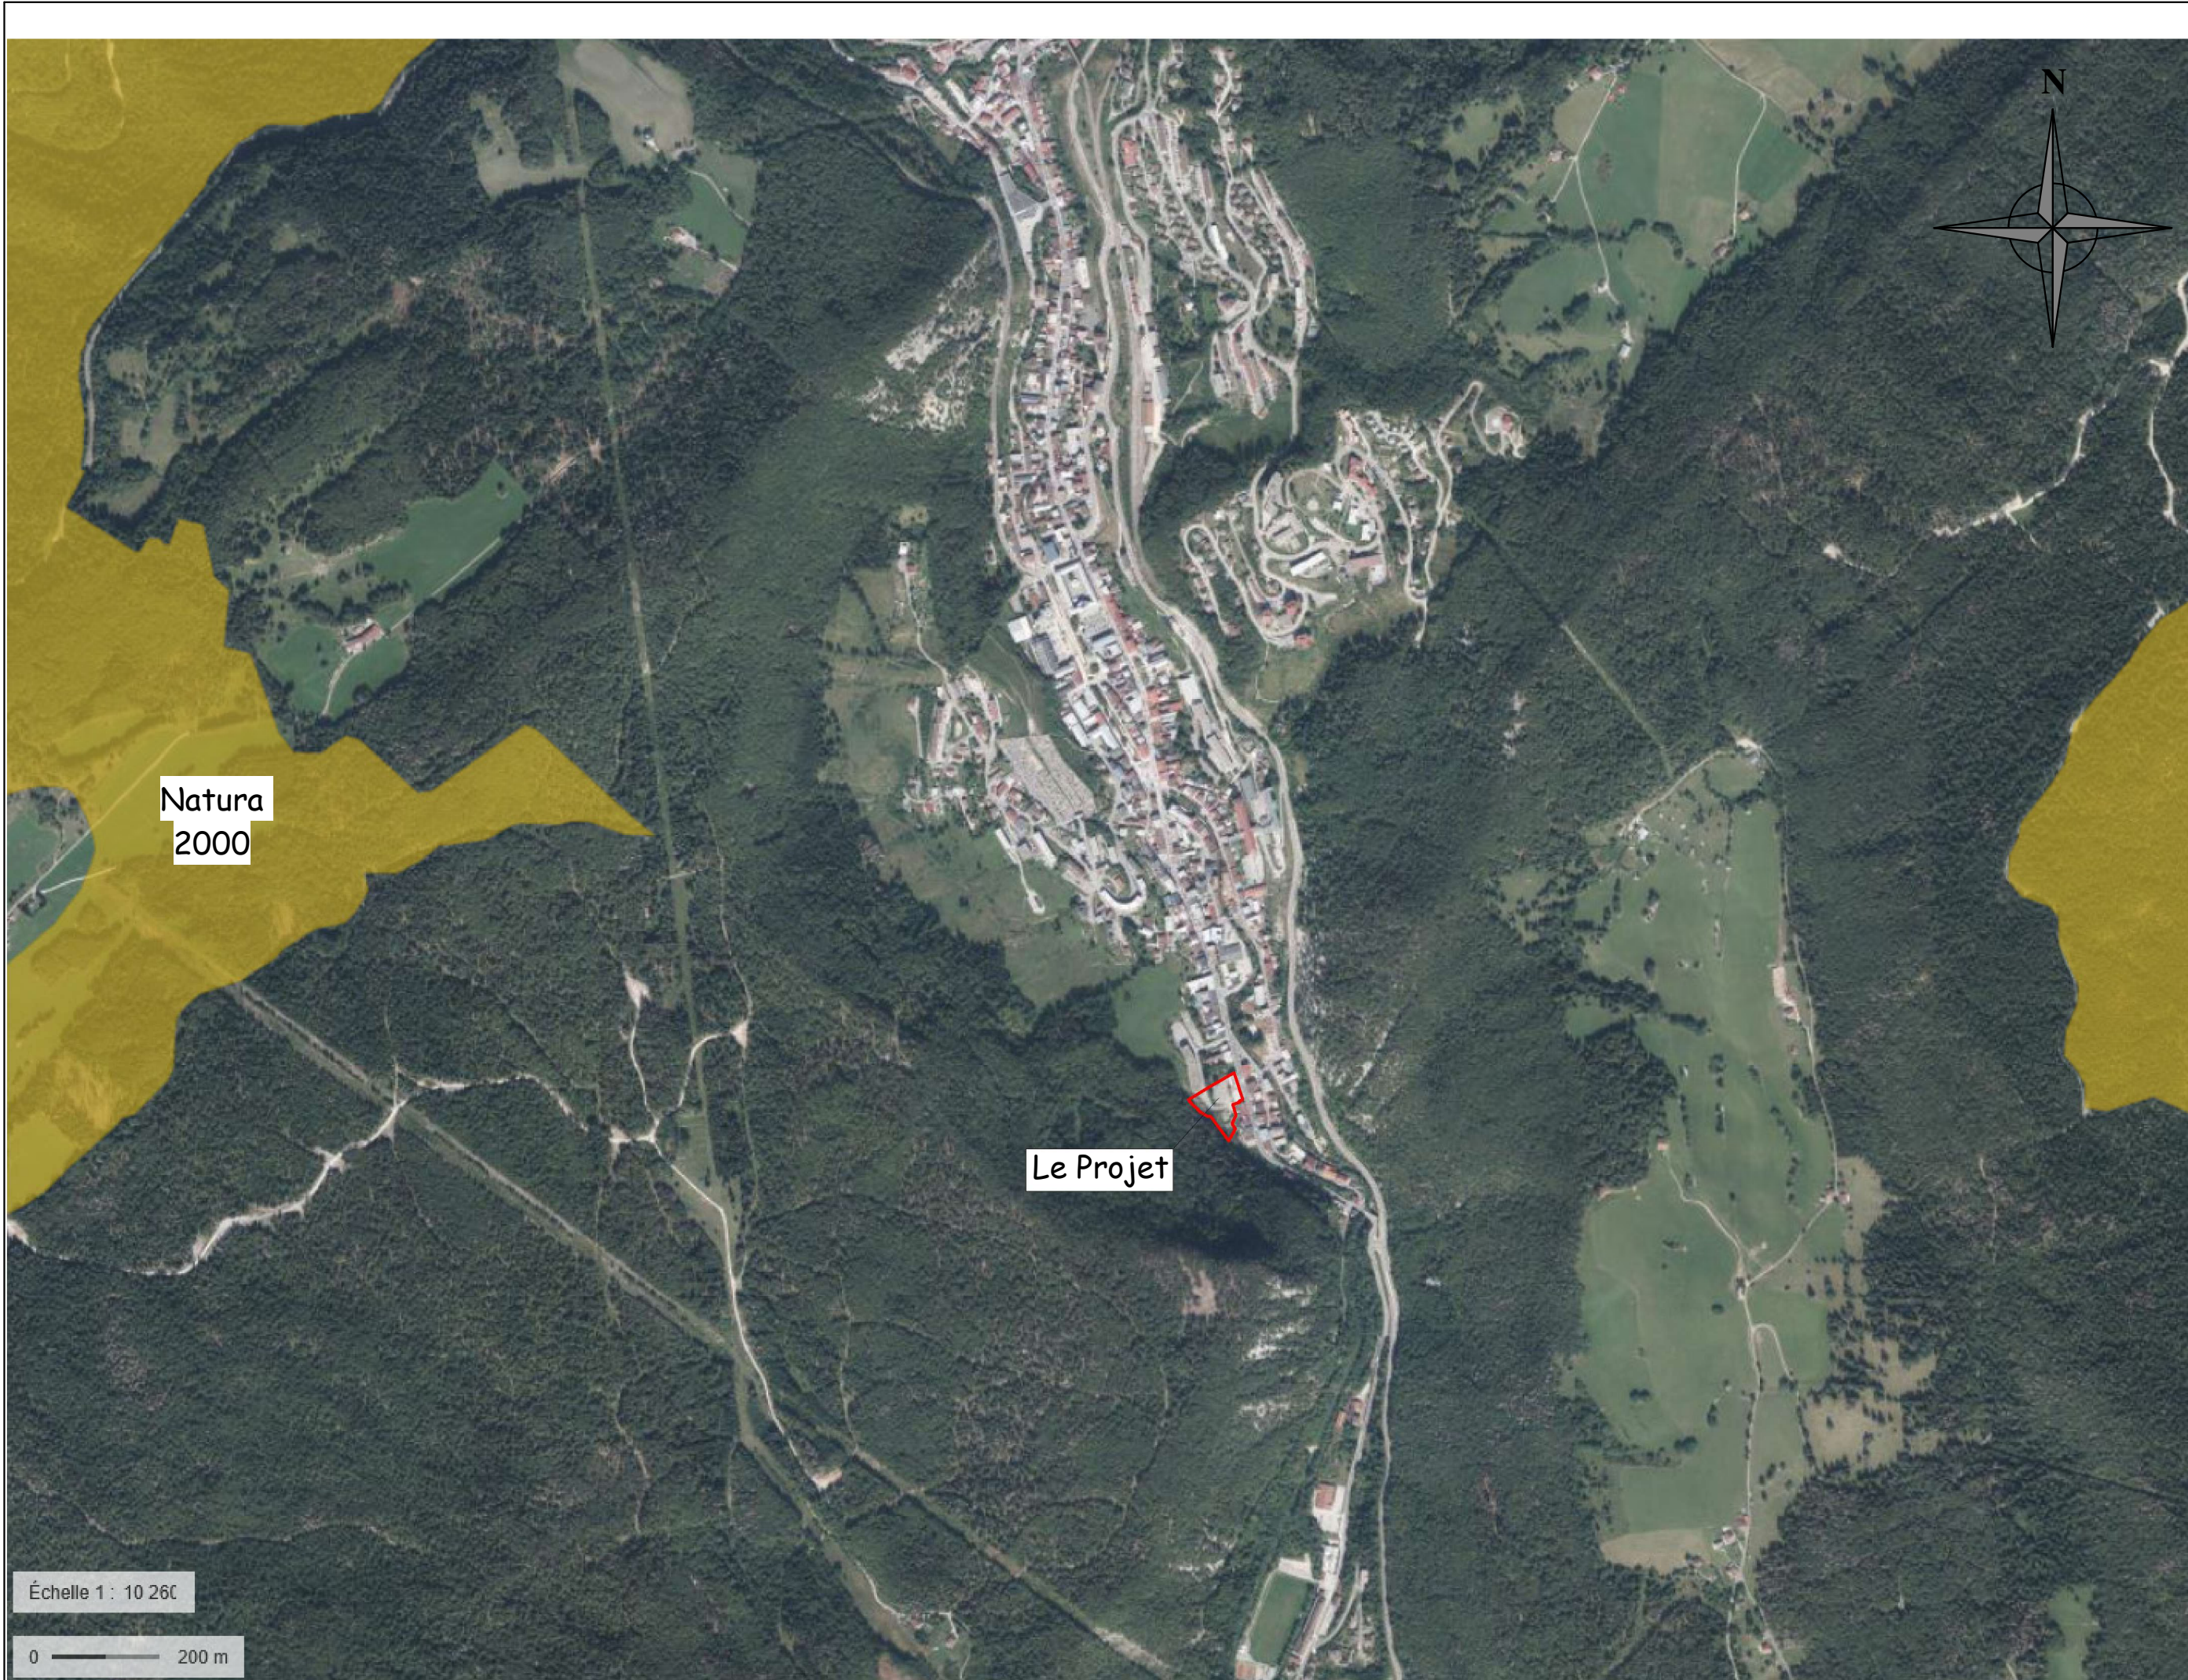

39400
MOREZ
HAUTS-DE-BIENNE

Cas par Cas

Natura 200

Natura
2000

Natura
2000

Le Projet

Échelle 1 : 10 260

0 — 200 m

24-04-2026

Ref : 26-C2-002



C² SAS
Maîtrise d'oeuvre
CASTALAN Claude

ZI Tetre Landry
Rue Toussaint Louverture
70200 LURE
Tél : 03.84.63.09.68

Echelle 1 : 11000