




Mise en sécurité du tunnel Malraux – Commune de Nice

Demande d'examen au cas par cas

Annexe 3 – Plan du projet





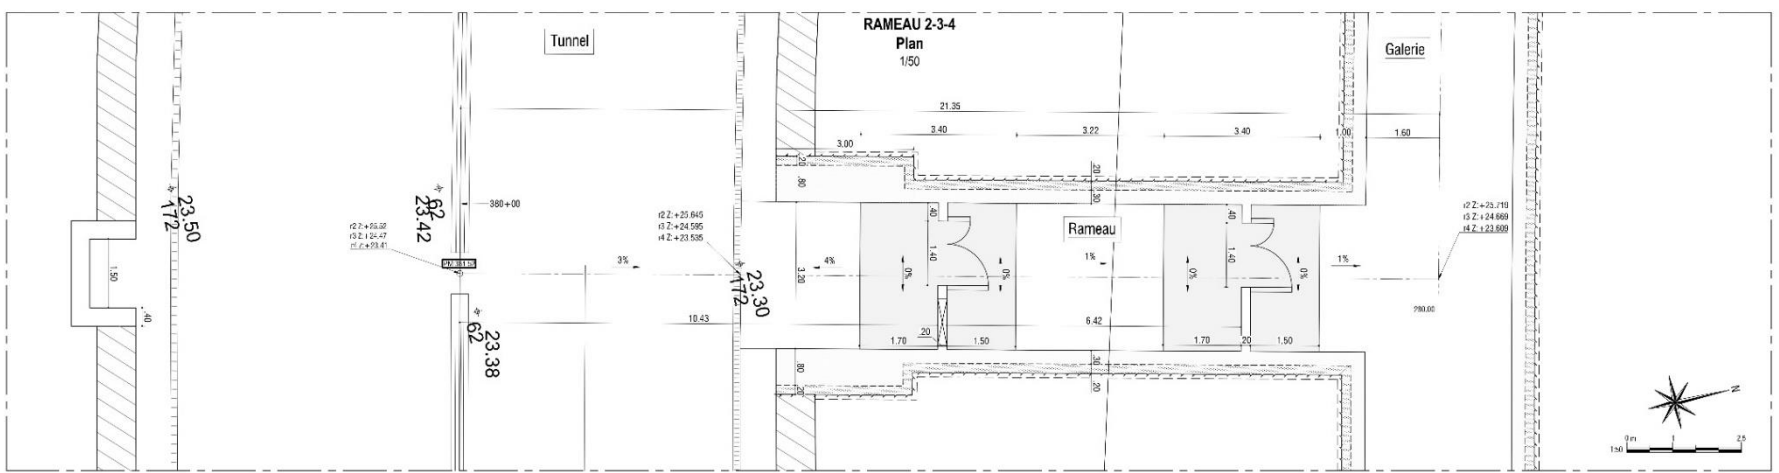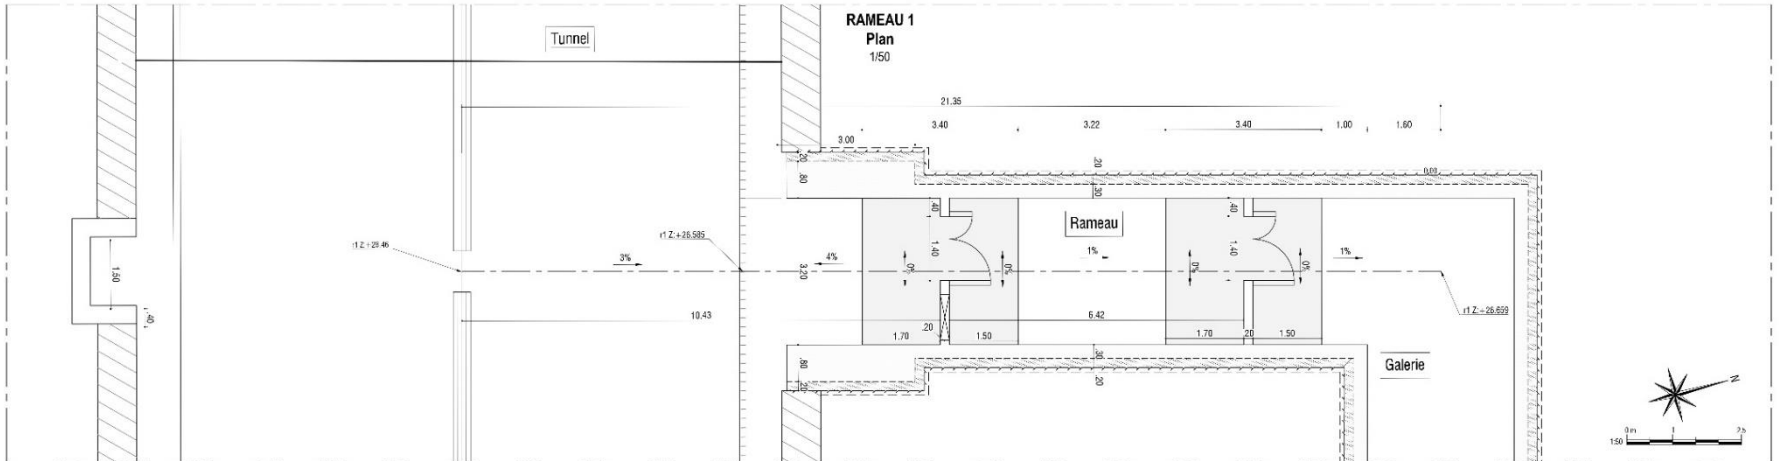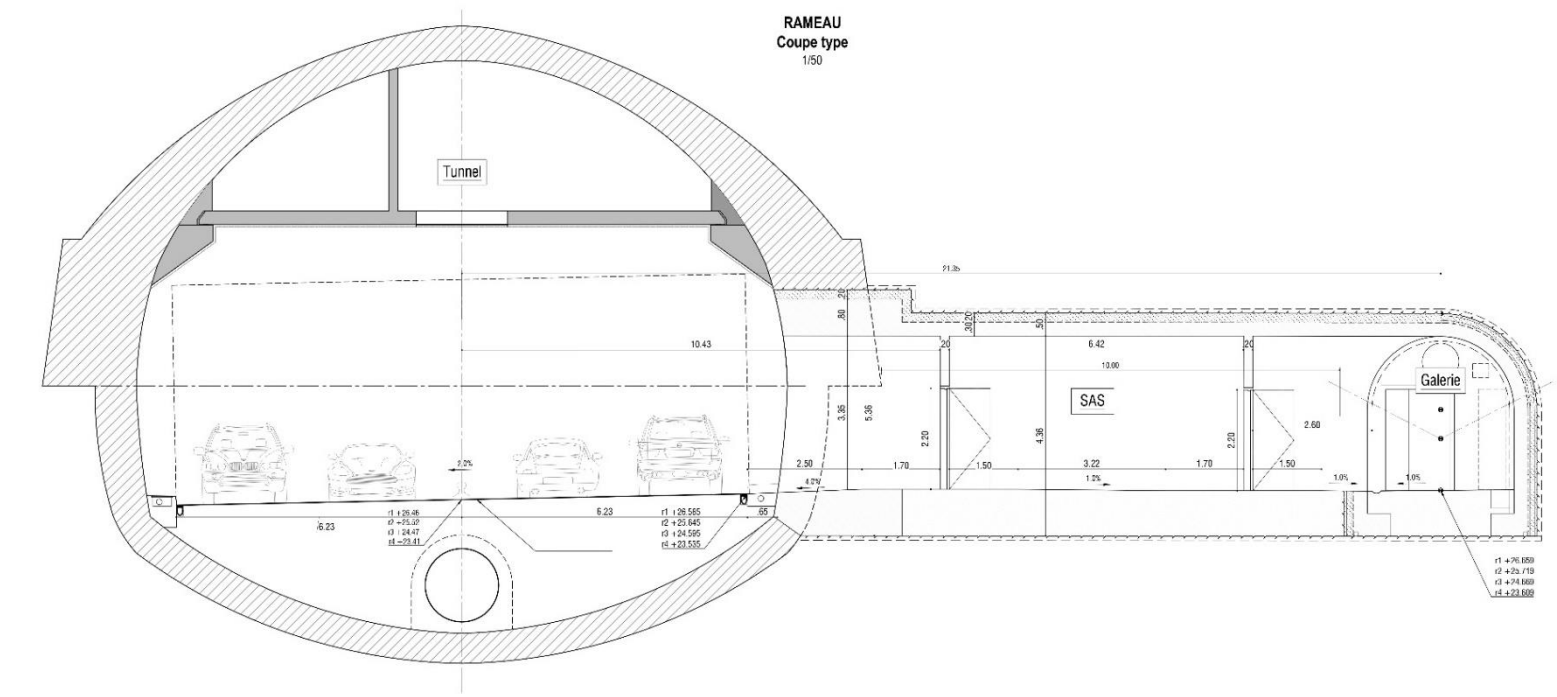

MÉTROPOLE
NICE CÔTE D'AZUR
5, rue de l'Hôtel de Ville -
06364 NICE CEDEX 4

MISE À NIVEAU DE LA SÉCURITÉ DU TUNNEL MALRAUX

Etude de faisabilité technique

Etude de la nouvelle galerie de sécurité-Solution galerie borgne

Rameau 1,2,3,4 - Vue en plan et coupe longitudinale

Format	Echelle	Numéro d'identification	Indice
A0	1/50	TAM_NICE_FAISA_GC_PLN_07	A

	Projet	Etat	Revisé	Approuvé
A	Projet	Etat	Revisé	Approuvé

