


ANNEXES 5 : Projet d'ombrière et Stockage 03410 – Lignerolles.



- Lieu d'implantation du projet photovoltaïque : Rte de Lignerolles 03410 Lignerolles.

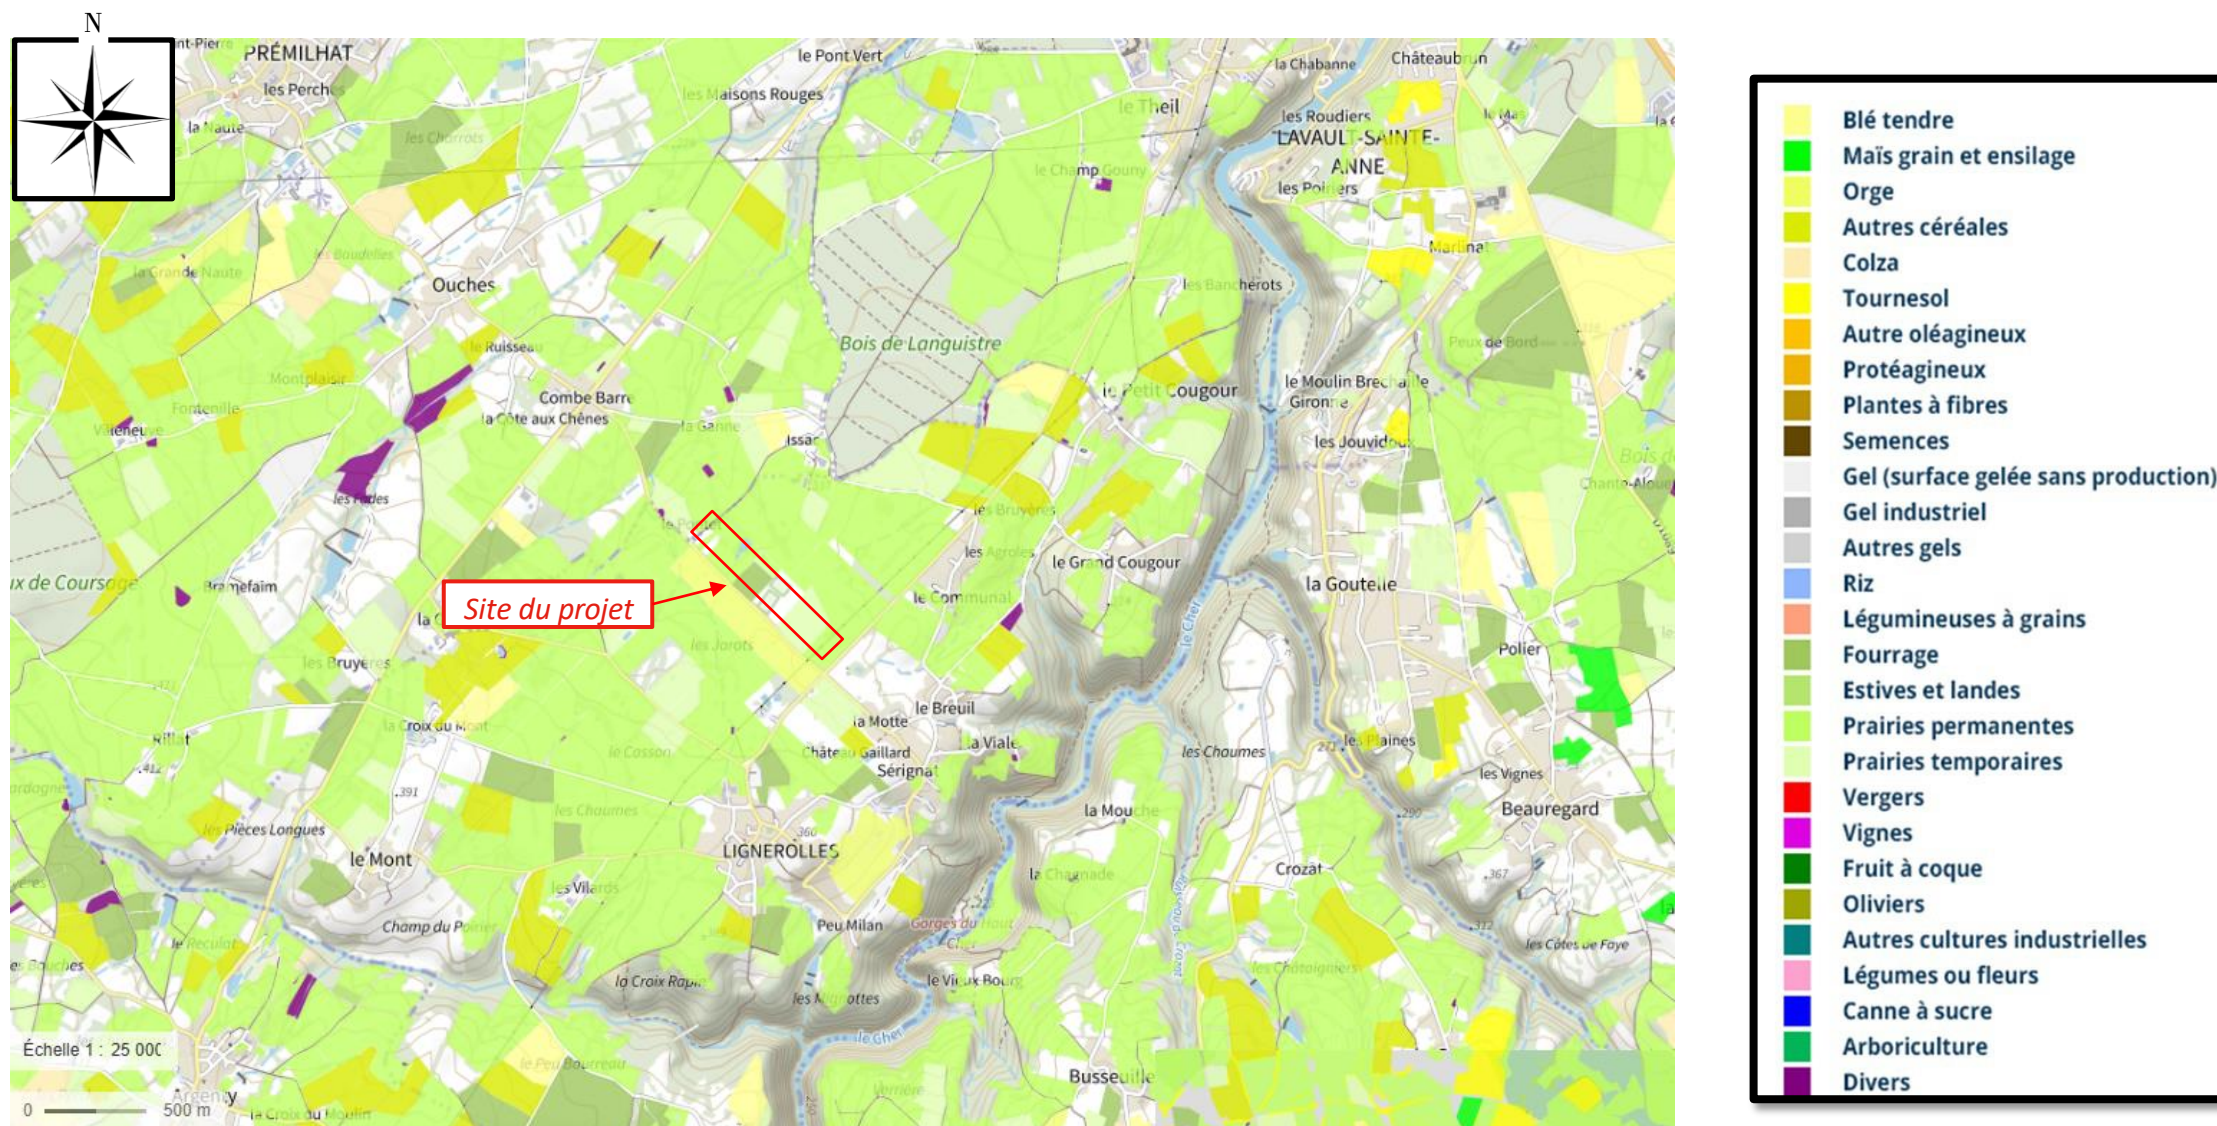

- Lieu d'implantation du projet photovoltaïque : Rte de Lignerolles 03410 Lignerolles.



Photographie aérienne des abords du projet au 1/50 000