


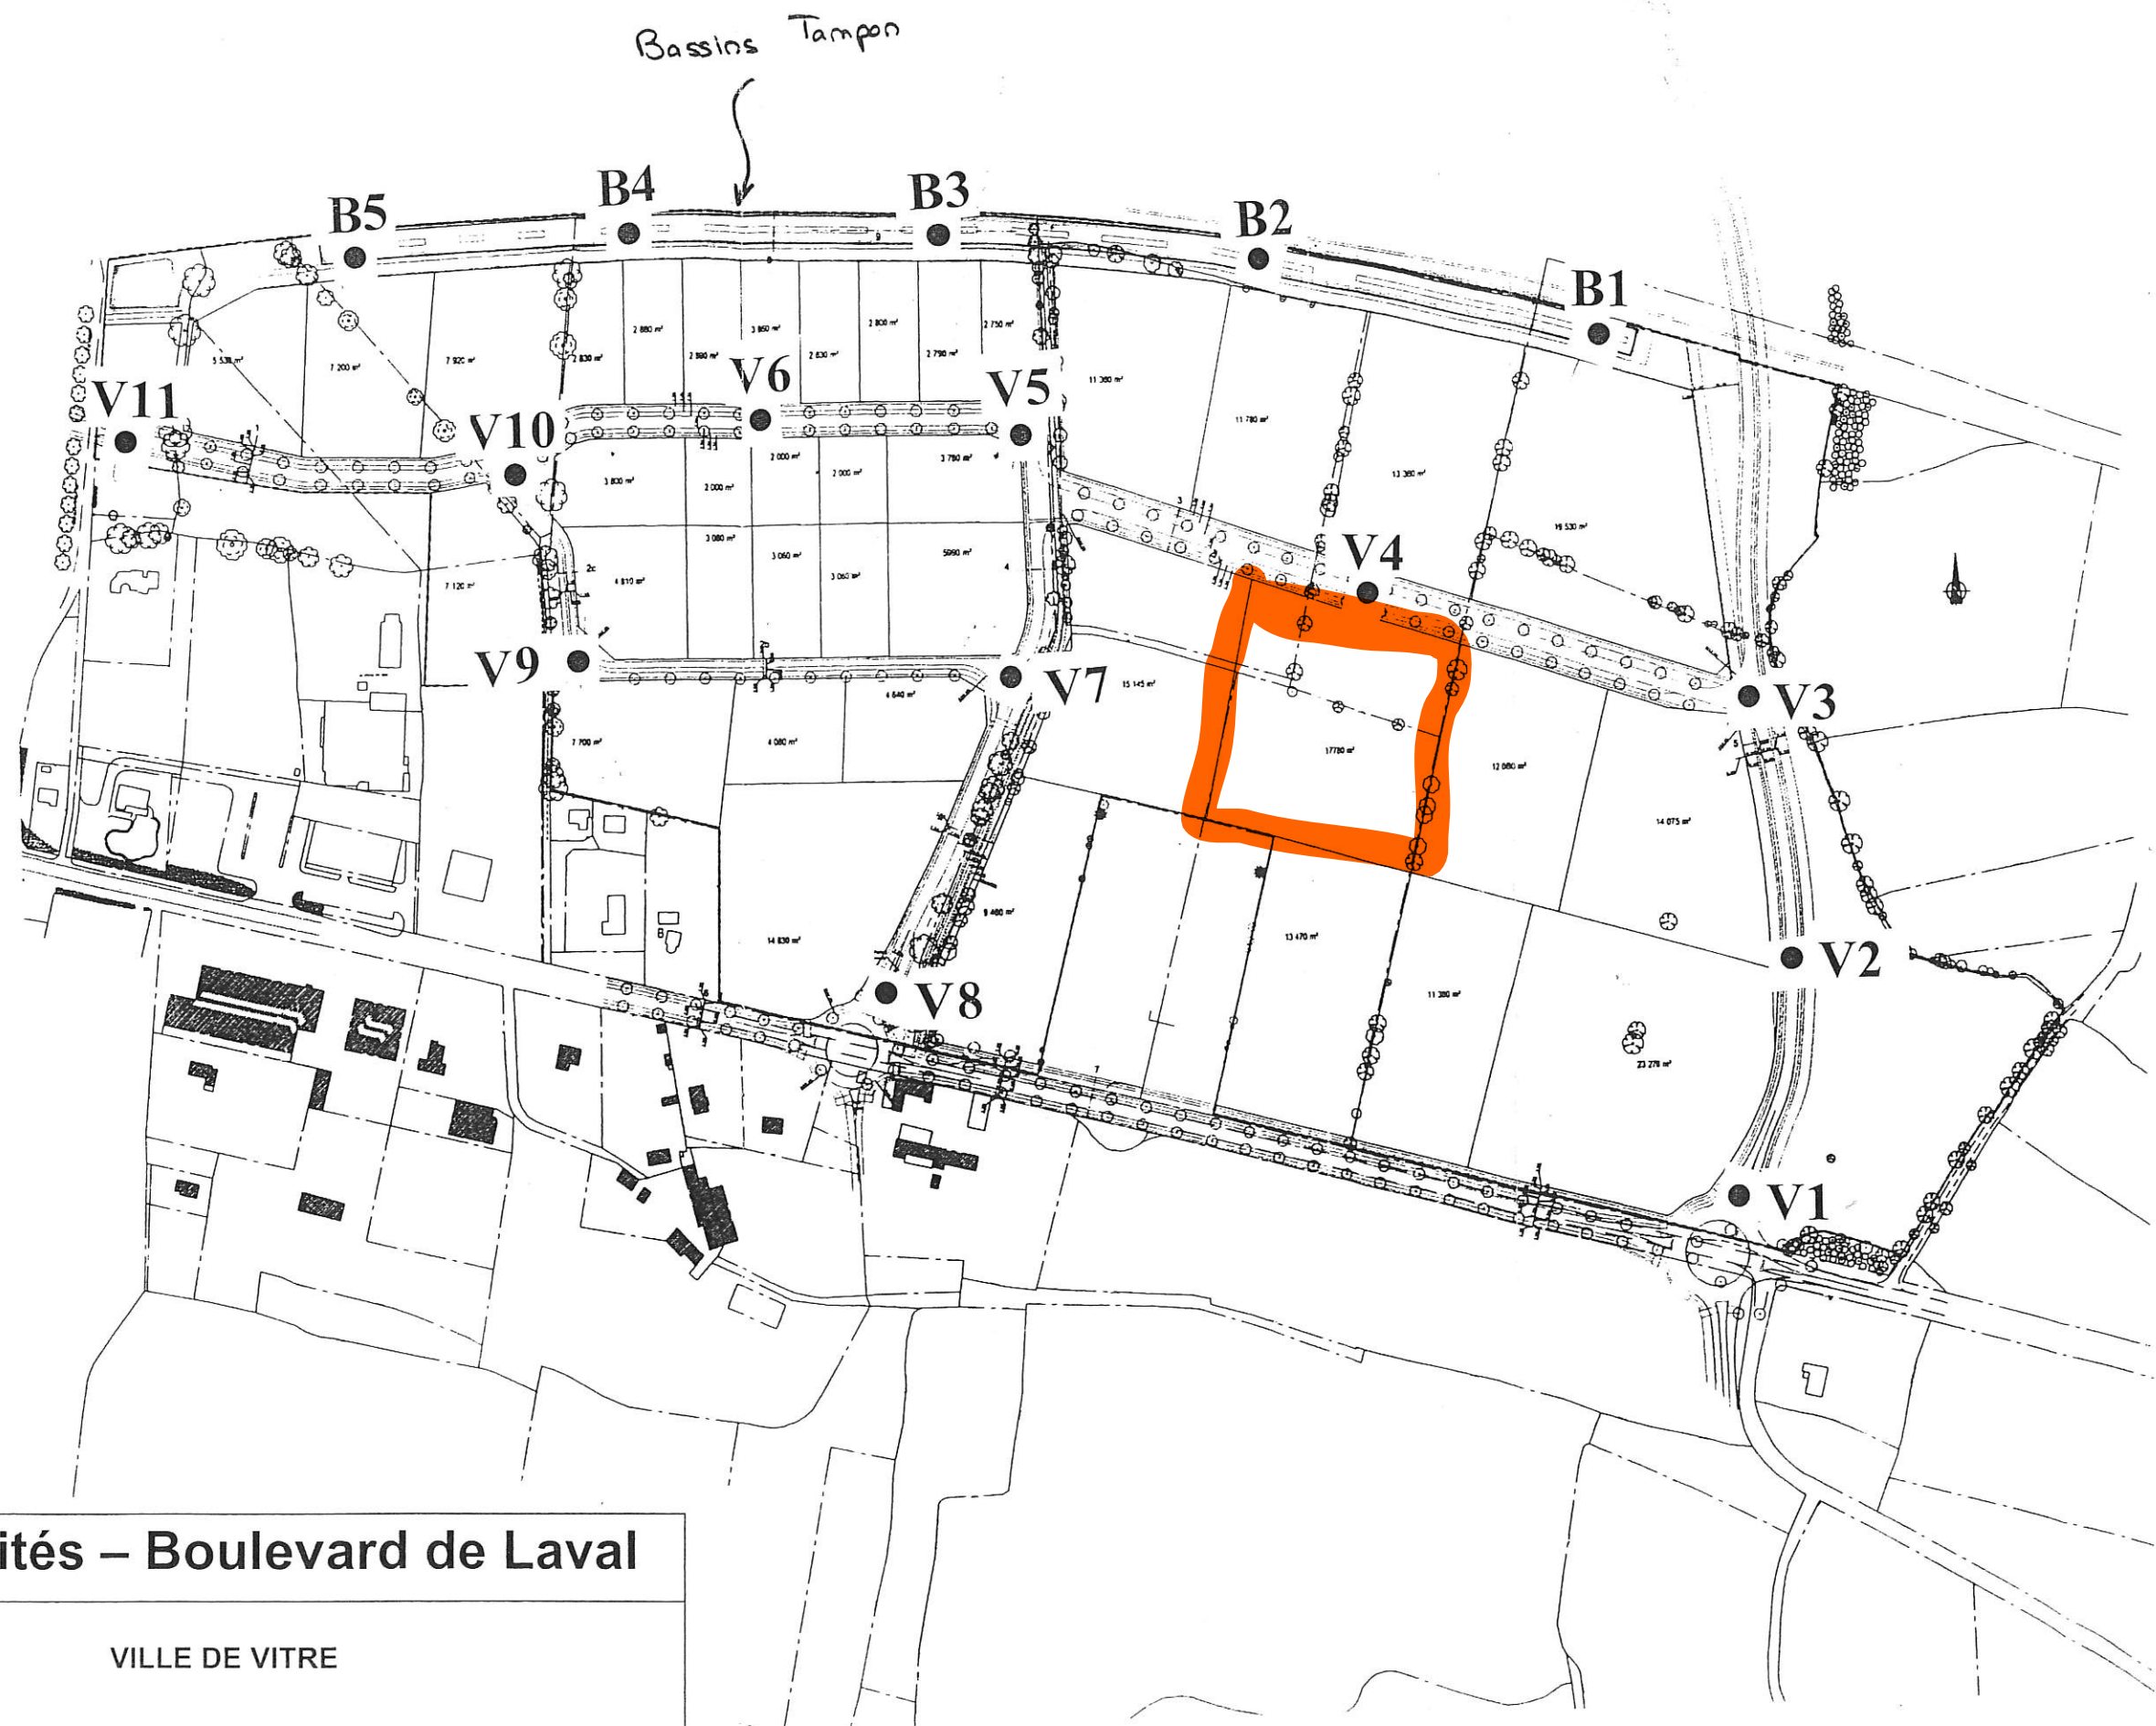

## VITRE – Parc d'Activités – Boulevard de Laval

**GéoSis**  
Ingénierie

16, rue des Petits Champs  
35760 ST GREGOIRE  
Tél. 02 99 36 37 55  
Fax. 02 99 36 37 56

VILLE DE VITRE

### PLAN D'IMPLANTATION DES SONDAGES

Echelle : 1/4000

Date : 26/27 07 2005

REF.: 05 14266