


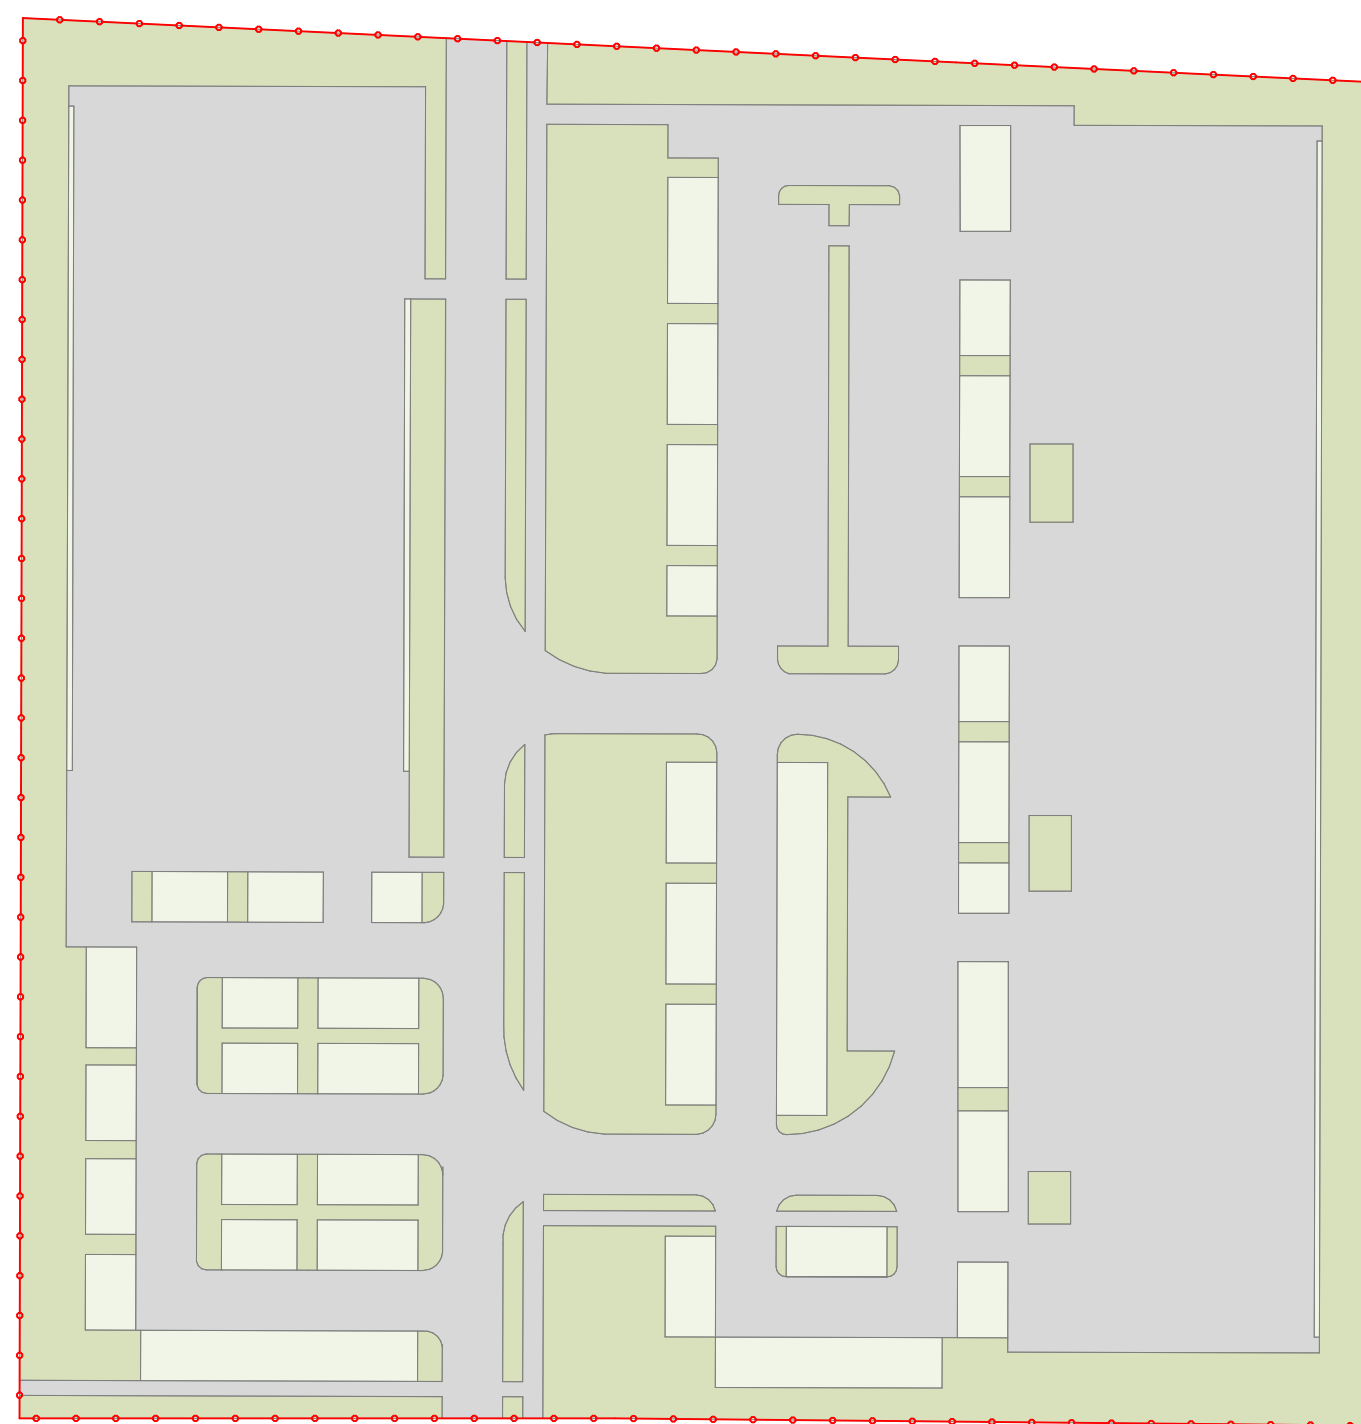


Surface du terrain = 18 133 m²

Surface imperméabilisée = 11 042 m² (60,89 %)

Surface perméable = 2 049 m² (11,30 %)

Surface pleine terre = 5 042 m² (27,80%)

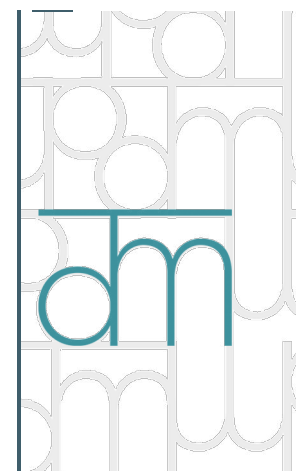

Tadamm
ARCHITECTURE

3 rue Raoul Ponchon
35 000 Rennes
02 99 63 04 84

GReeStone
Immobilier

GREESTONE IMMOBILIER
Parc Oberthur - 74 D rue de Paris
35000 RENNES

**Création de cellules de
restauration, loisir,
services**

4 rue Joseph Marie Jacquard,
35500 VITRE

Imperméabilisation

1:750

PC

29/04/2026

Indice :