


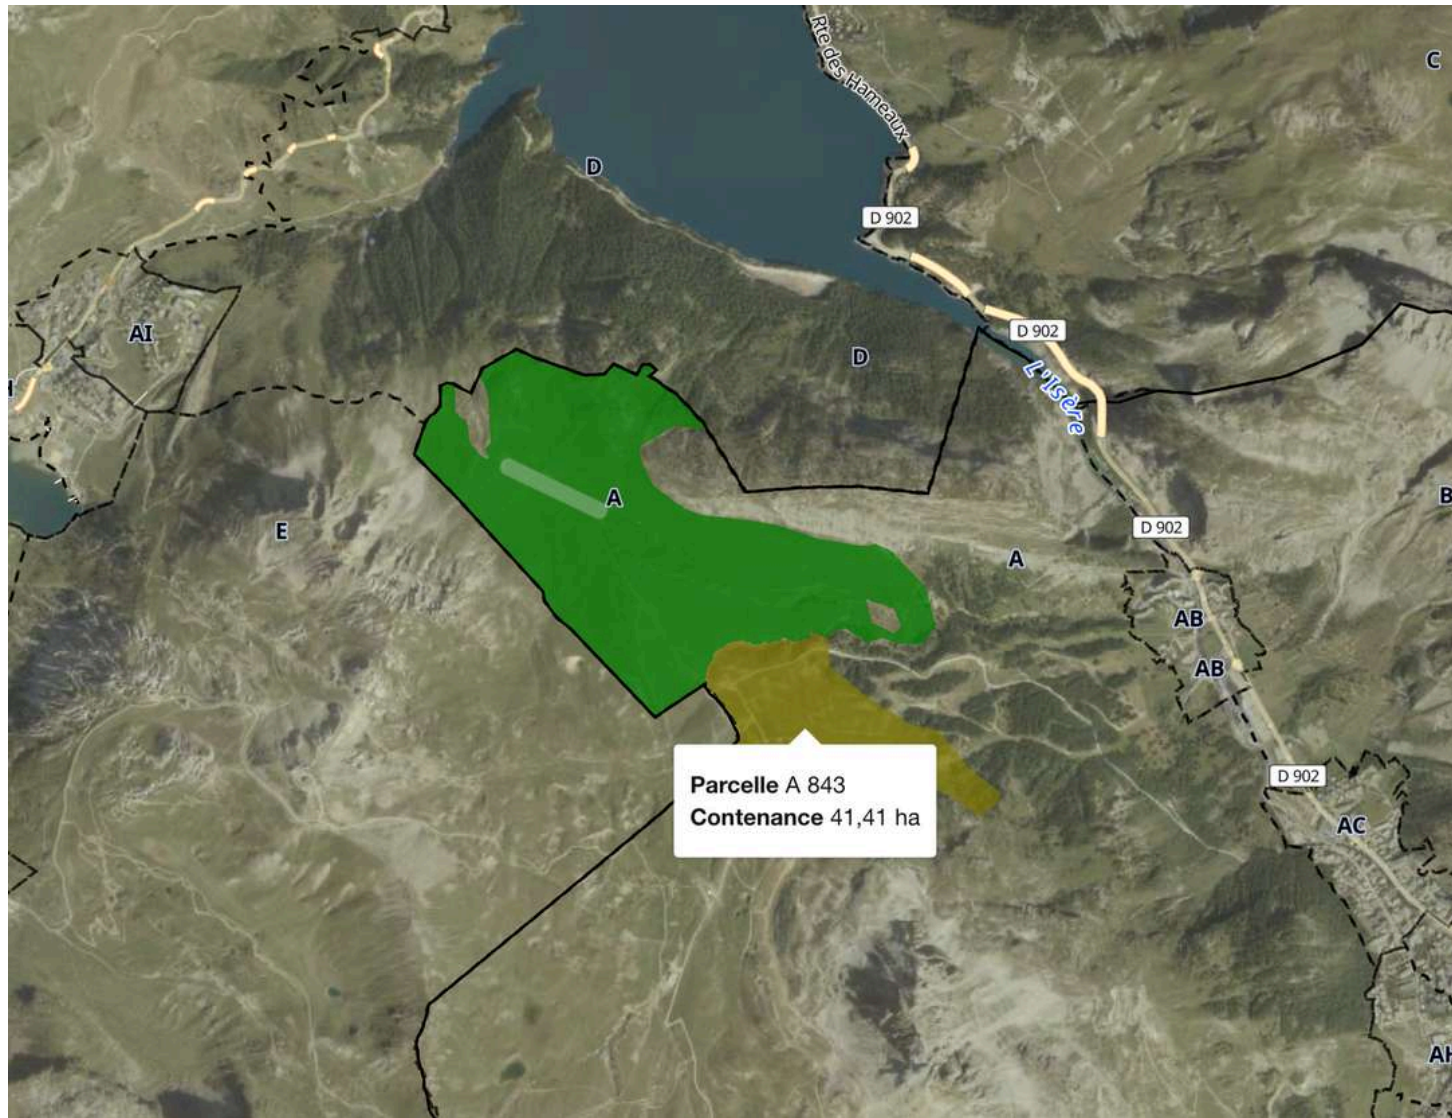




Vue aérienne

Parcelles concernées par le projet :

- A 841 - 121,91 ha
 - A 843 - 41,41 ha
 - Commune Val d'Isère - 73304
- Total: 163,32 ha

Plan cadastral
Extrait cadastral -1:5000

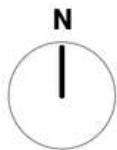

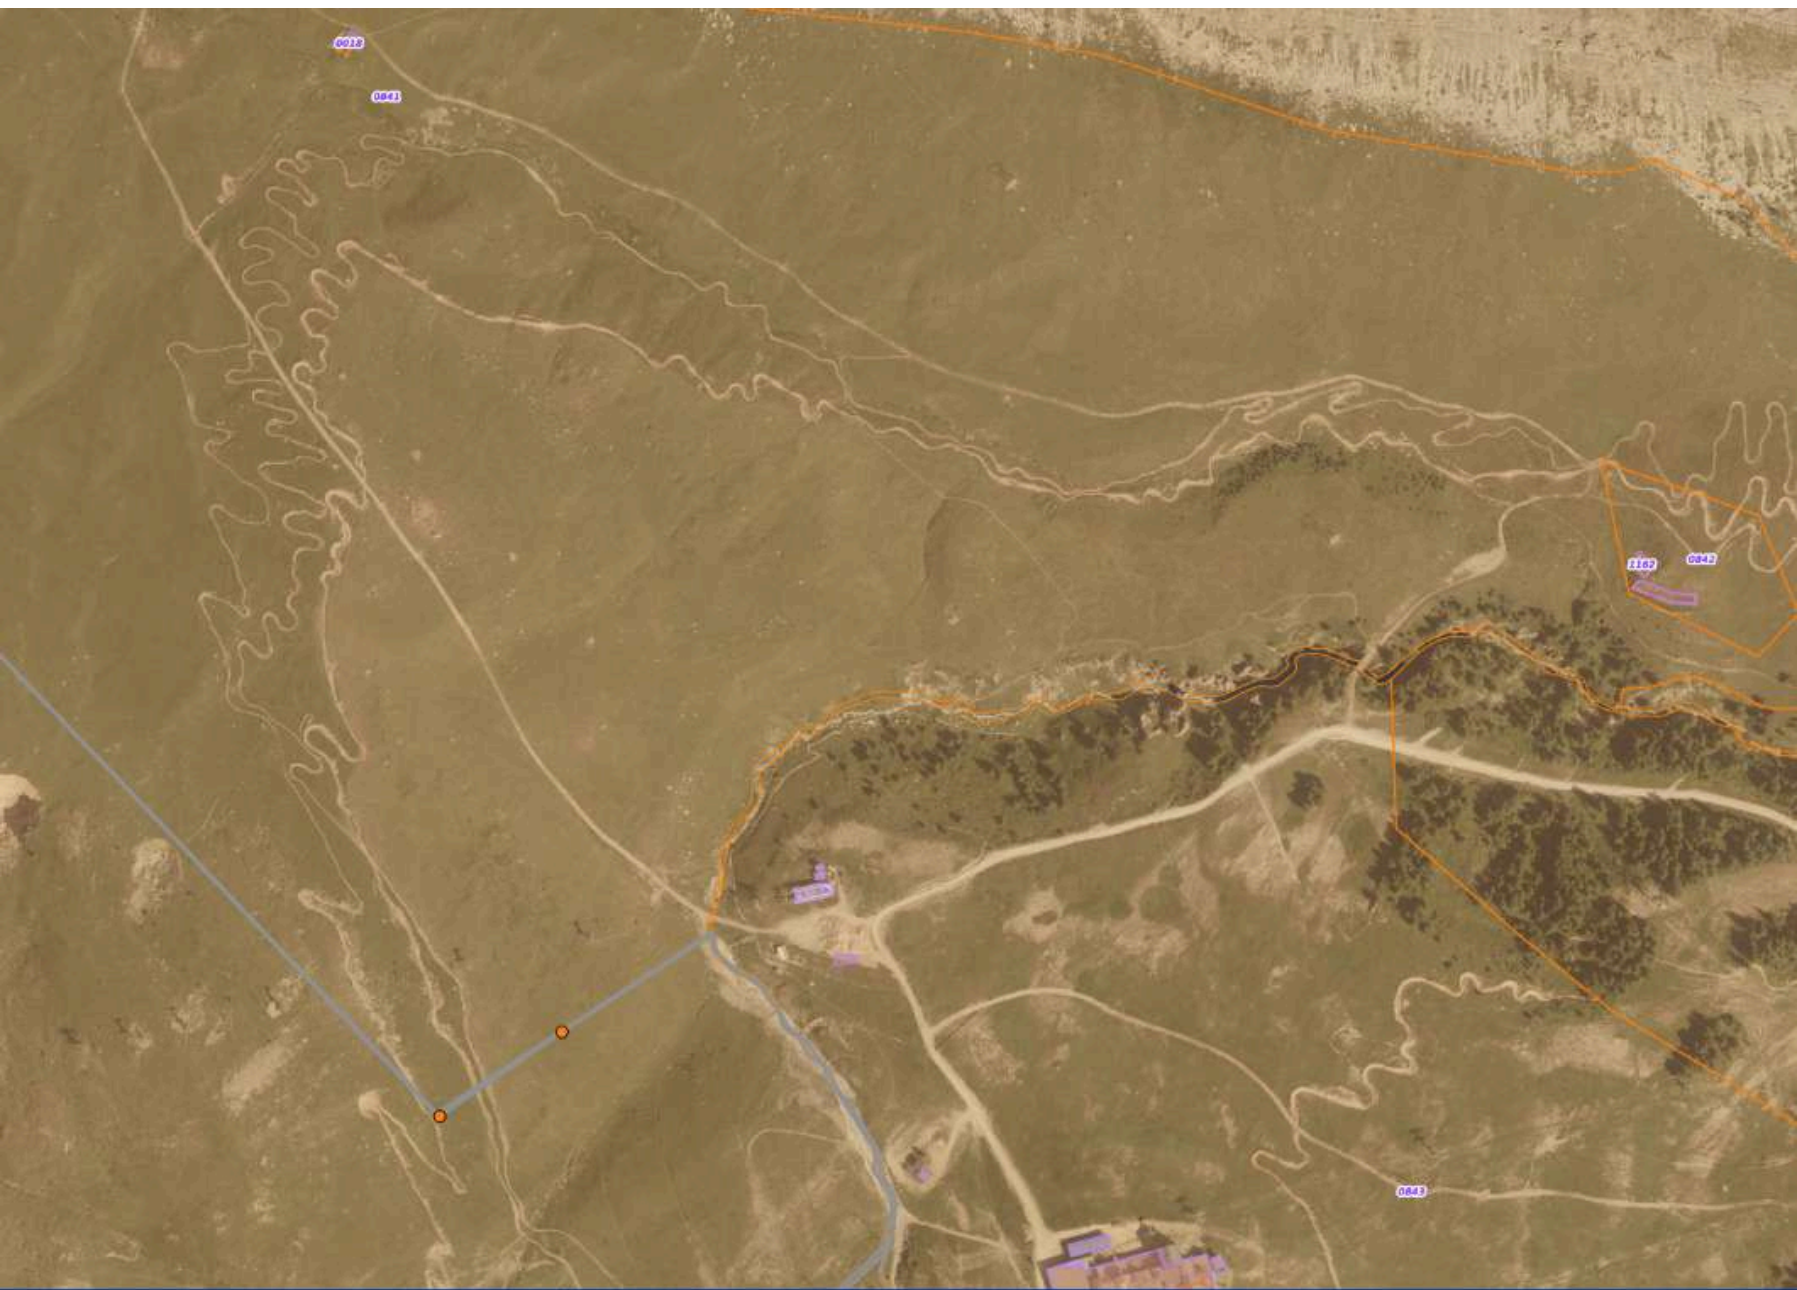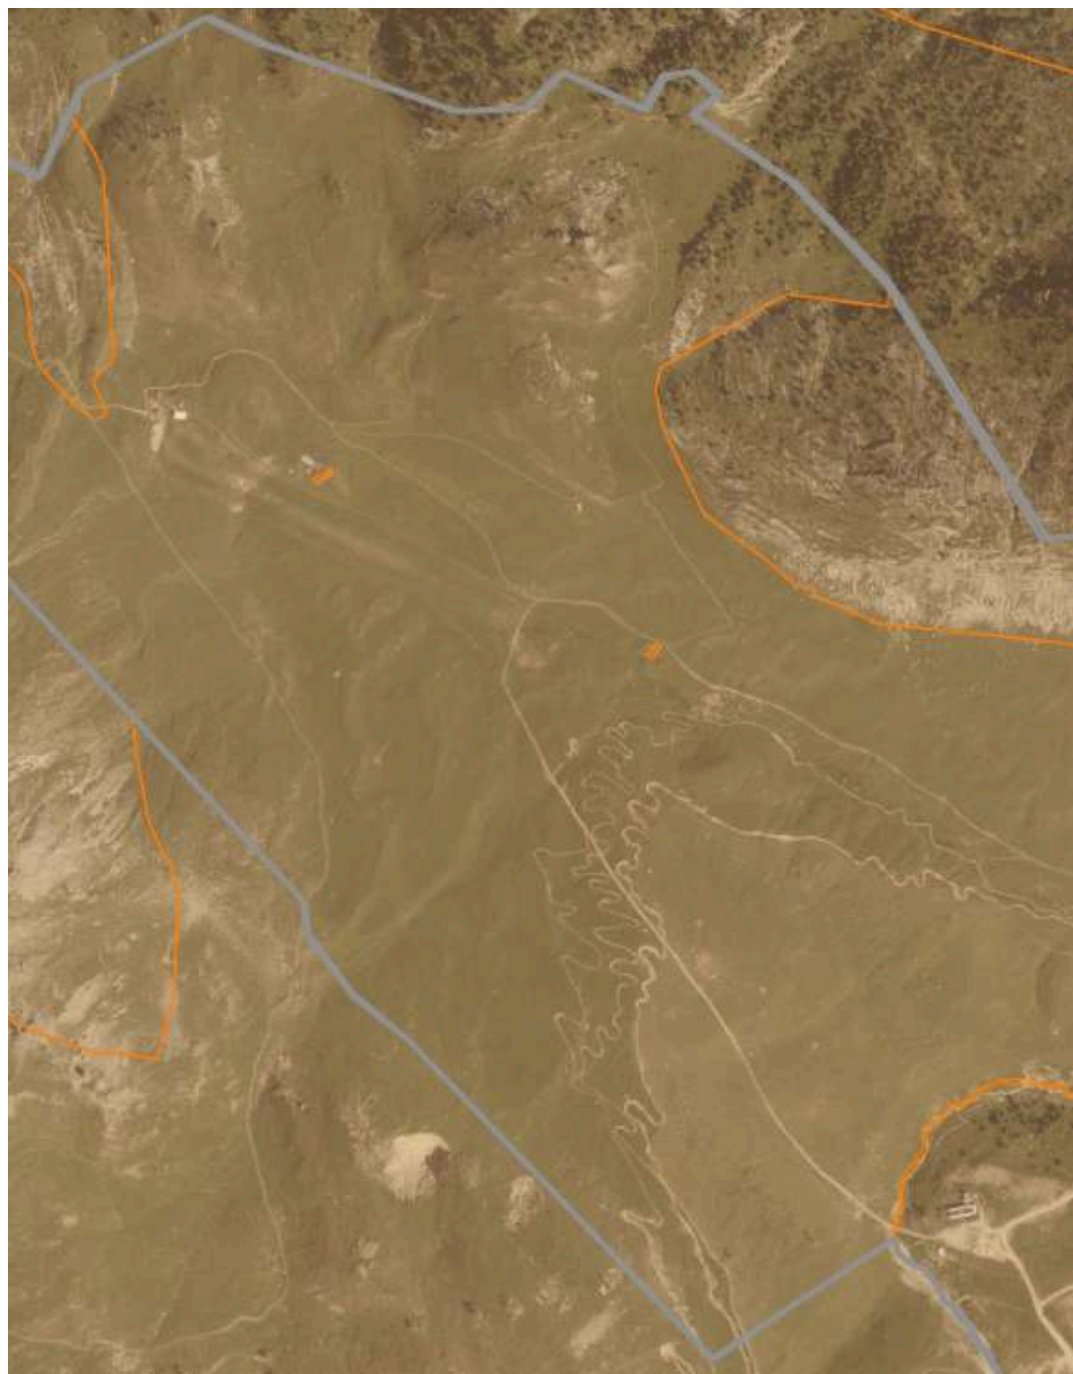

Zoom




Projet Alpine Adventure Base

Maitre d'ouvrage:
SAS Bellegarde - Evolution 2
28 Val Village - 73150 - Val d'Isère

Plan -état actuel

Date
24 / 02 / 2026



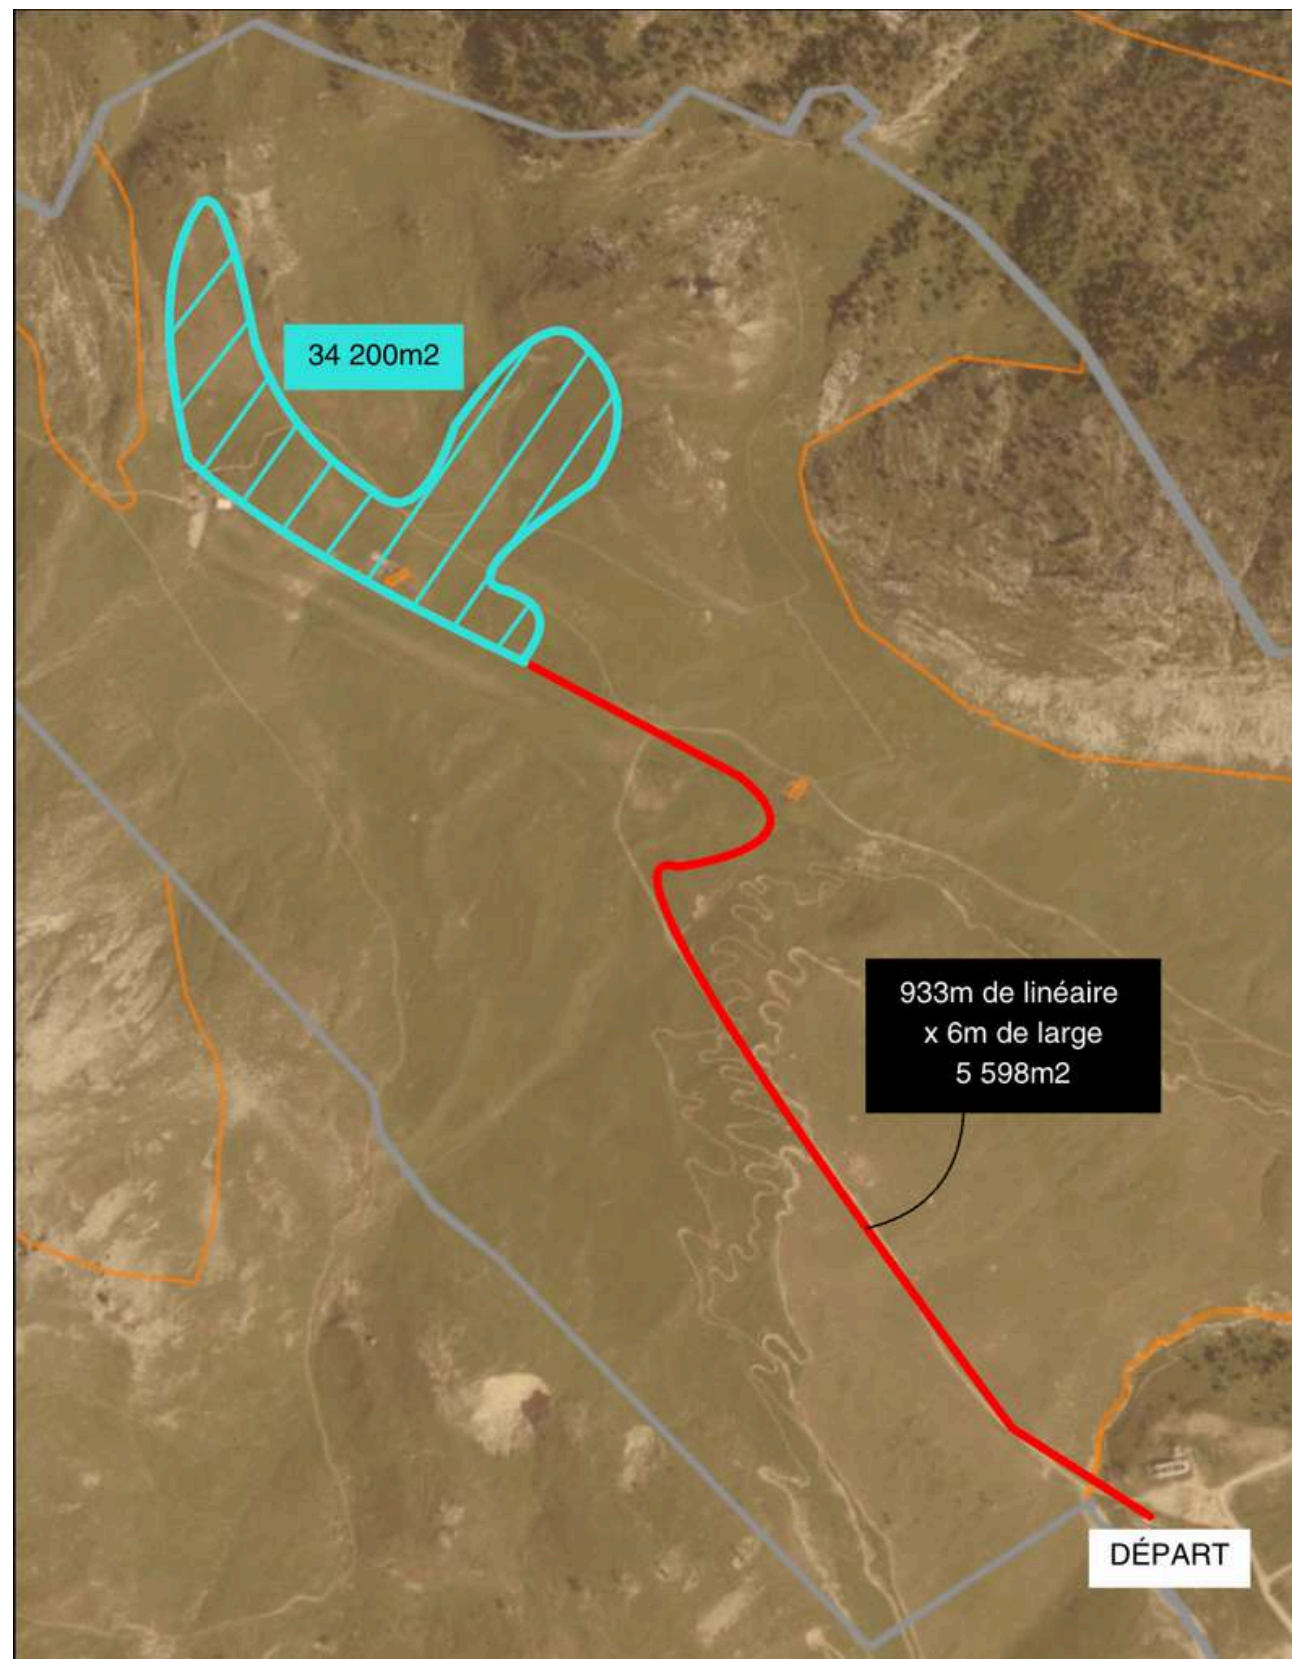

Projet Alpine Adventure Base

Maitre d'ouvrage:
SAS Bellegarde - Evolution 2
28 Val Village - 73150 - Val d'Isère

Plan - Projet

Date
24 / 02 / 2026

1 : 2000

PA 3a

