


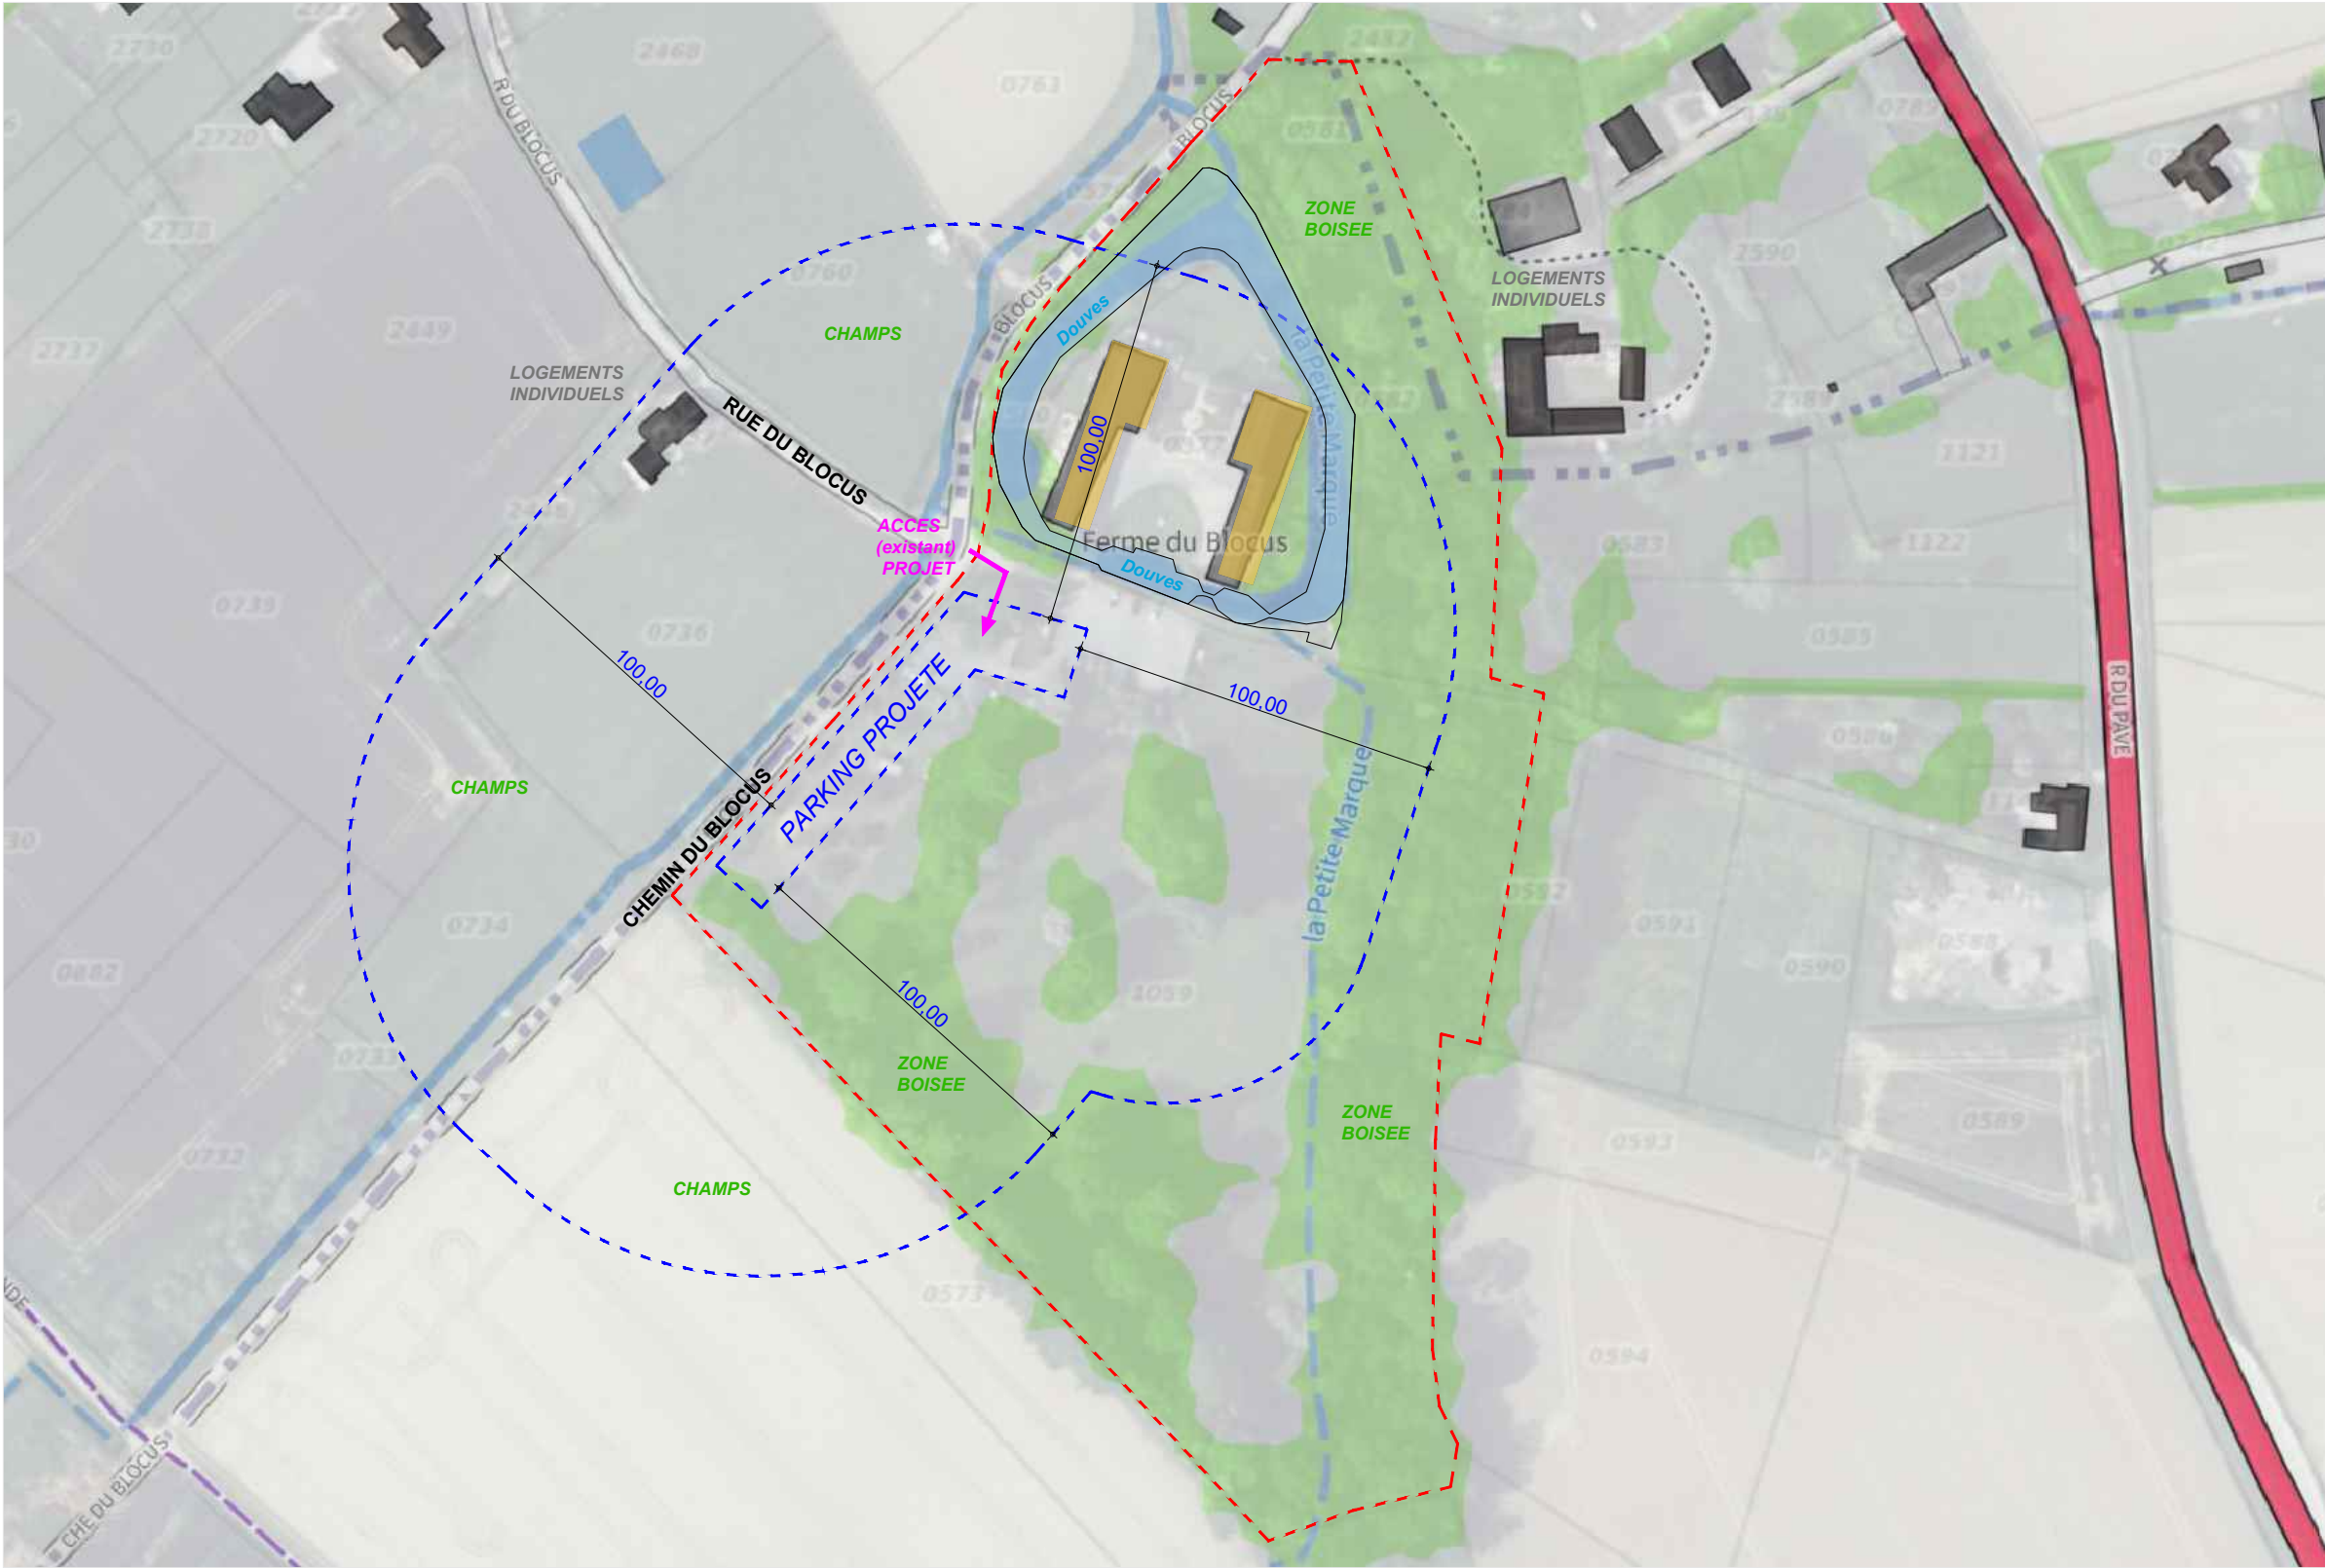

Carte (base IGN 2025) des abords immédiats Echelle 1/2000e

Maître d'ouvrage: DOMAINE DU BLOCUS M. et Mme Burette 977 rue de la Marque, 59246, Mons en Pévèle		 Maître d'oeuvre: CLC INGENIERIE Z.A. DU MOULIN 12, rue de la Cense des Raines 59 710 ENNEVELIN		ARCHITECTE: AGENCE Stéphane DUCA Architecte DPLG 14, rue du Carrousel 59650 VILLENEUVE D'ASCQ N° National Ordre : 072 035	
Anx	Dossier de demande d'examen au cas par cas Code de l'Environnement Article R122-2 et Annexe, Rubrique 41 a) pour modification et extension du parking, Ferme du Blocus, Chemin du Blocus, 59246, Mons-en-Pévèle	27/04/2026	Domaine du Blocus		
06		Ech.1/2000	Abords du Projet		