



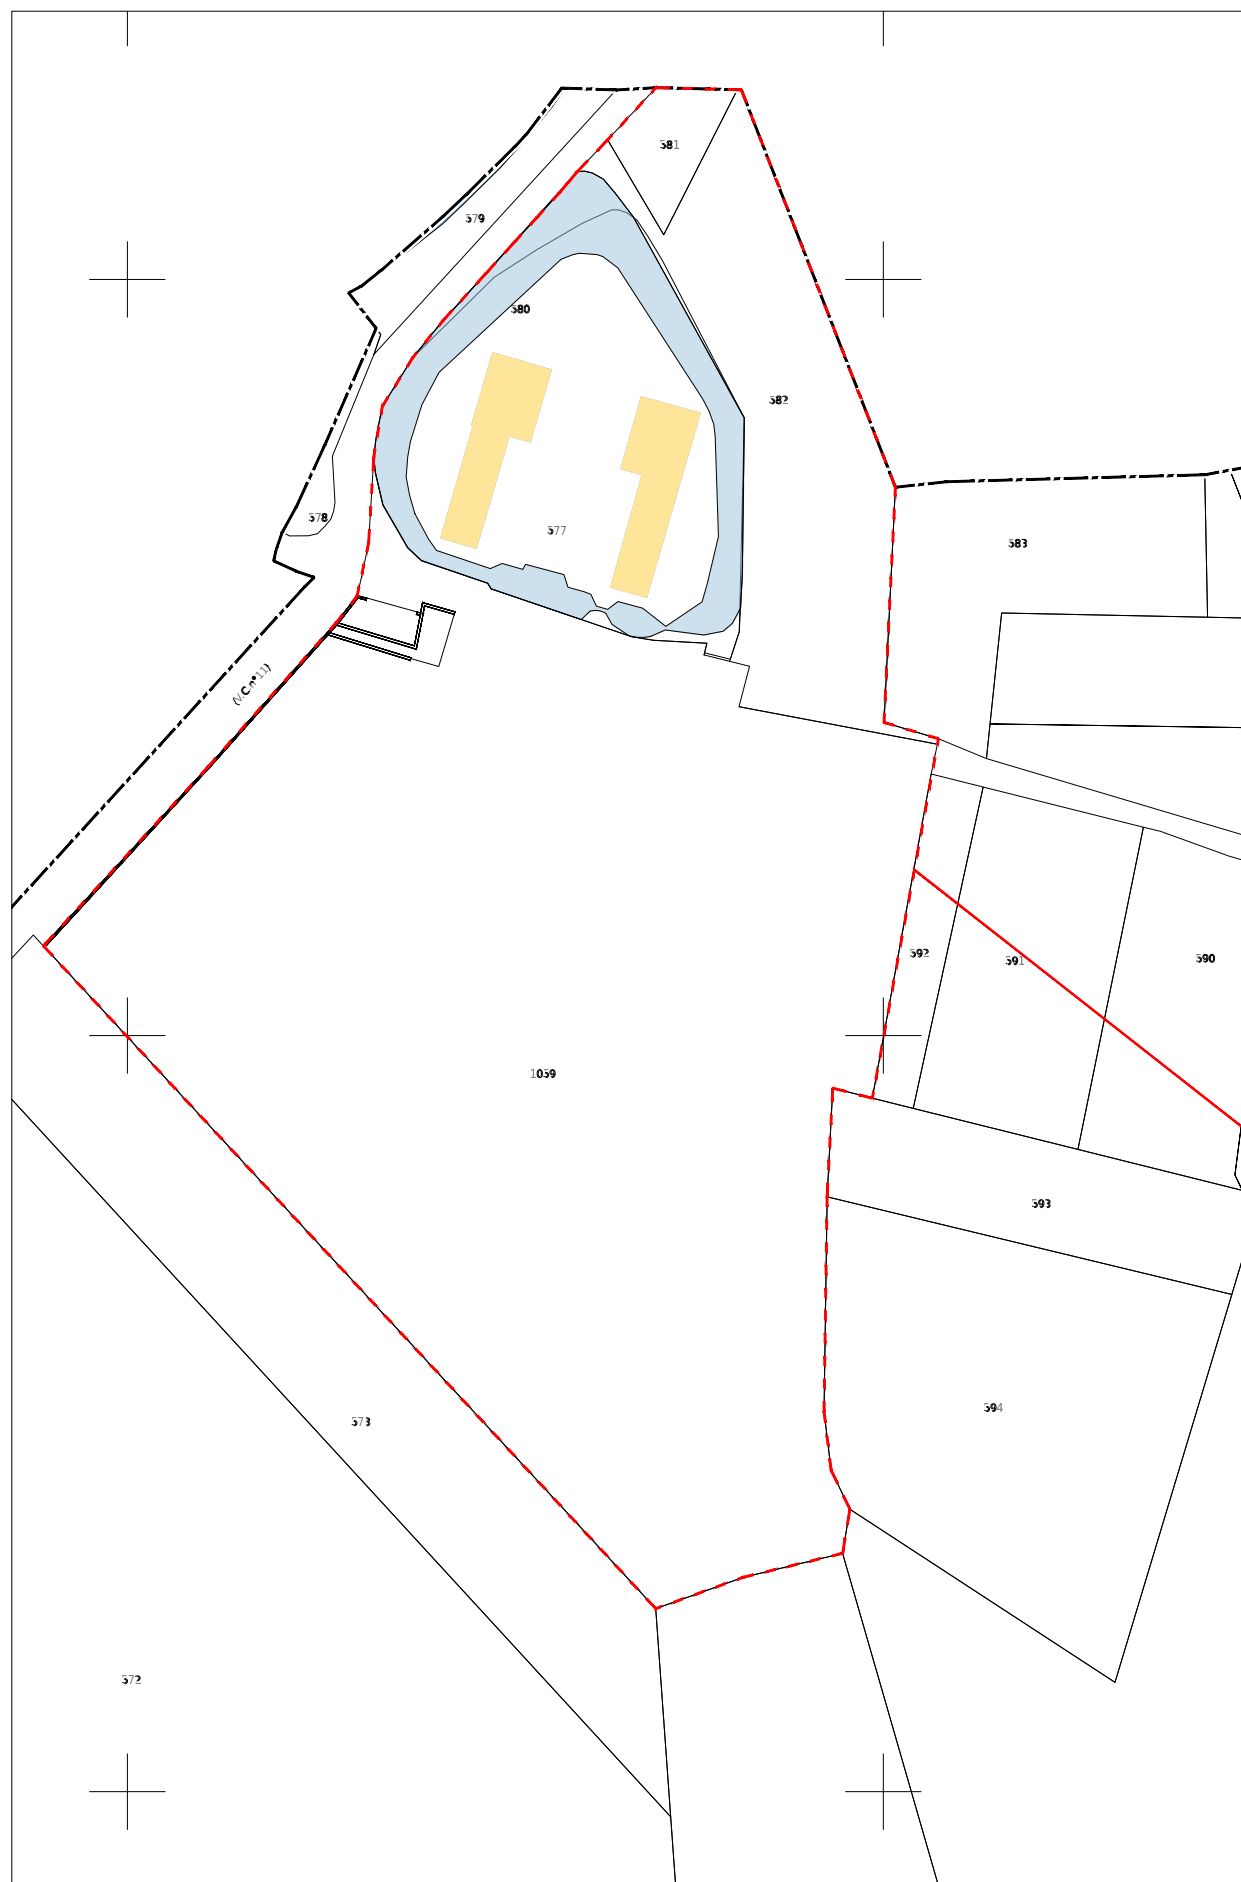

Extrait Cadastral Echelle 1/2000e

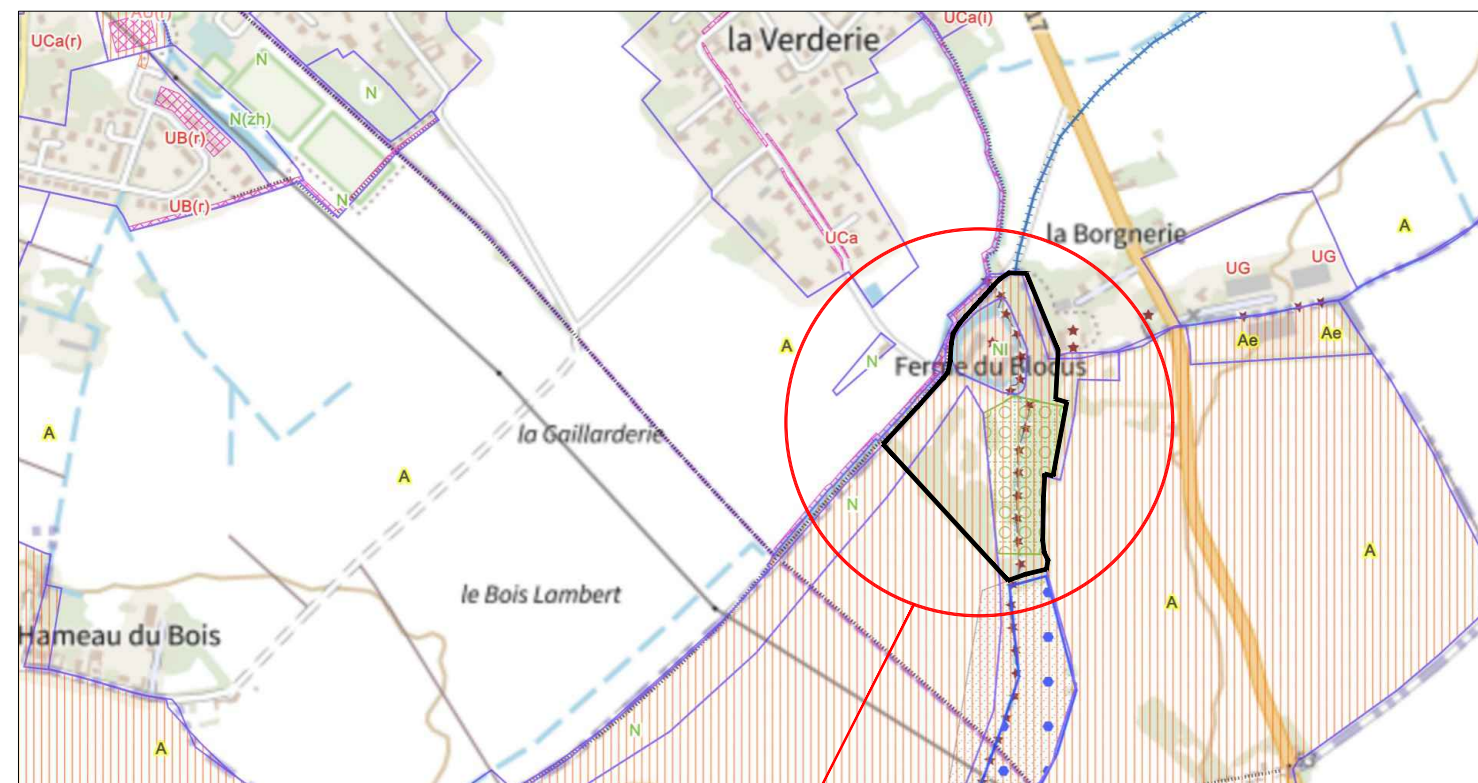


Extrait Plan de Situation IGN Ech. 1/10 000

**SITE DU PROJET : "La Ferme du Blocus",
Chemin du Blocus, 59 246, Mons-en-Pévèle:**

000 B 577: 5 201 m²
000 B 578: 140 m²
000 B 580: 3 400 m²
000 B 581: 710 m²
000 B 582: 5 927 m²
000 B 1059: 36 654 m²

TOTAL SITE: 52 032 m²

Zonage: N et Ni

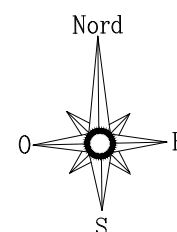

Extrait Plan PPRI Ech. 1/10 000

Maître d'ouvrage: DOMAINE DU BLOCUS M. Xavier Burette 977 rue de la Marque, 59246, Mons-en-Pévèle		Maître d'oeuvre: CLC INGENIERIE Z.A. DU MOULIN 12, rue de la Cense des Raines 59 710 ENNEVELIN		ARCHITECTE: AGENCE Stéphane DUCA Architecte DPLG 14, rue du Carrousel 59650 VILLENEUVE D'ASCO N° National Ordre: 072 035	agence S.DUCA architecte DPLG 14 rue du Carrousel 59650 Villeneuve d'Ascq Tél: 0320683560 contact@duca-architecte.com
Anx	Dossier de demande d'examen au cas par cas Code de l'Environnement Article R122-2 et Annexe, Rubrique 41 a) pour modification et extension du parking, Ferme du Blocus, Chemin du Blocus, 59246, Mons-en-Pévèle	27/04/2026	Ech.-	Domaine du Blocus	
03				SITUATION PROJET	