


Plan des abords du projet au 1/2000ème

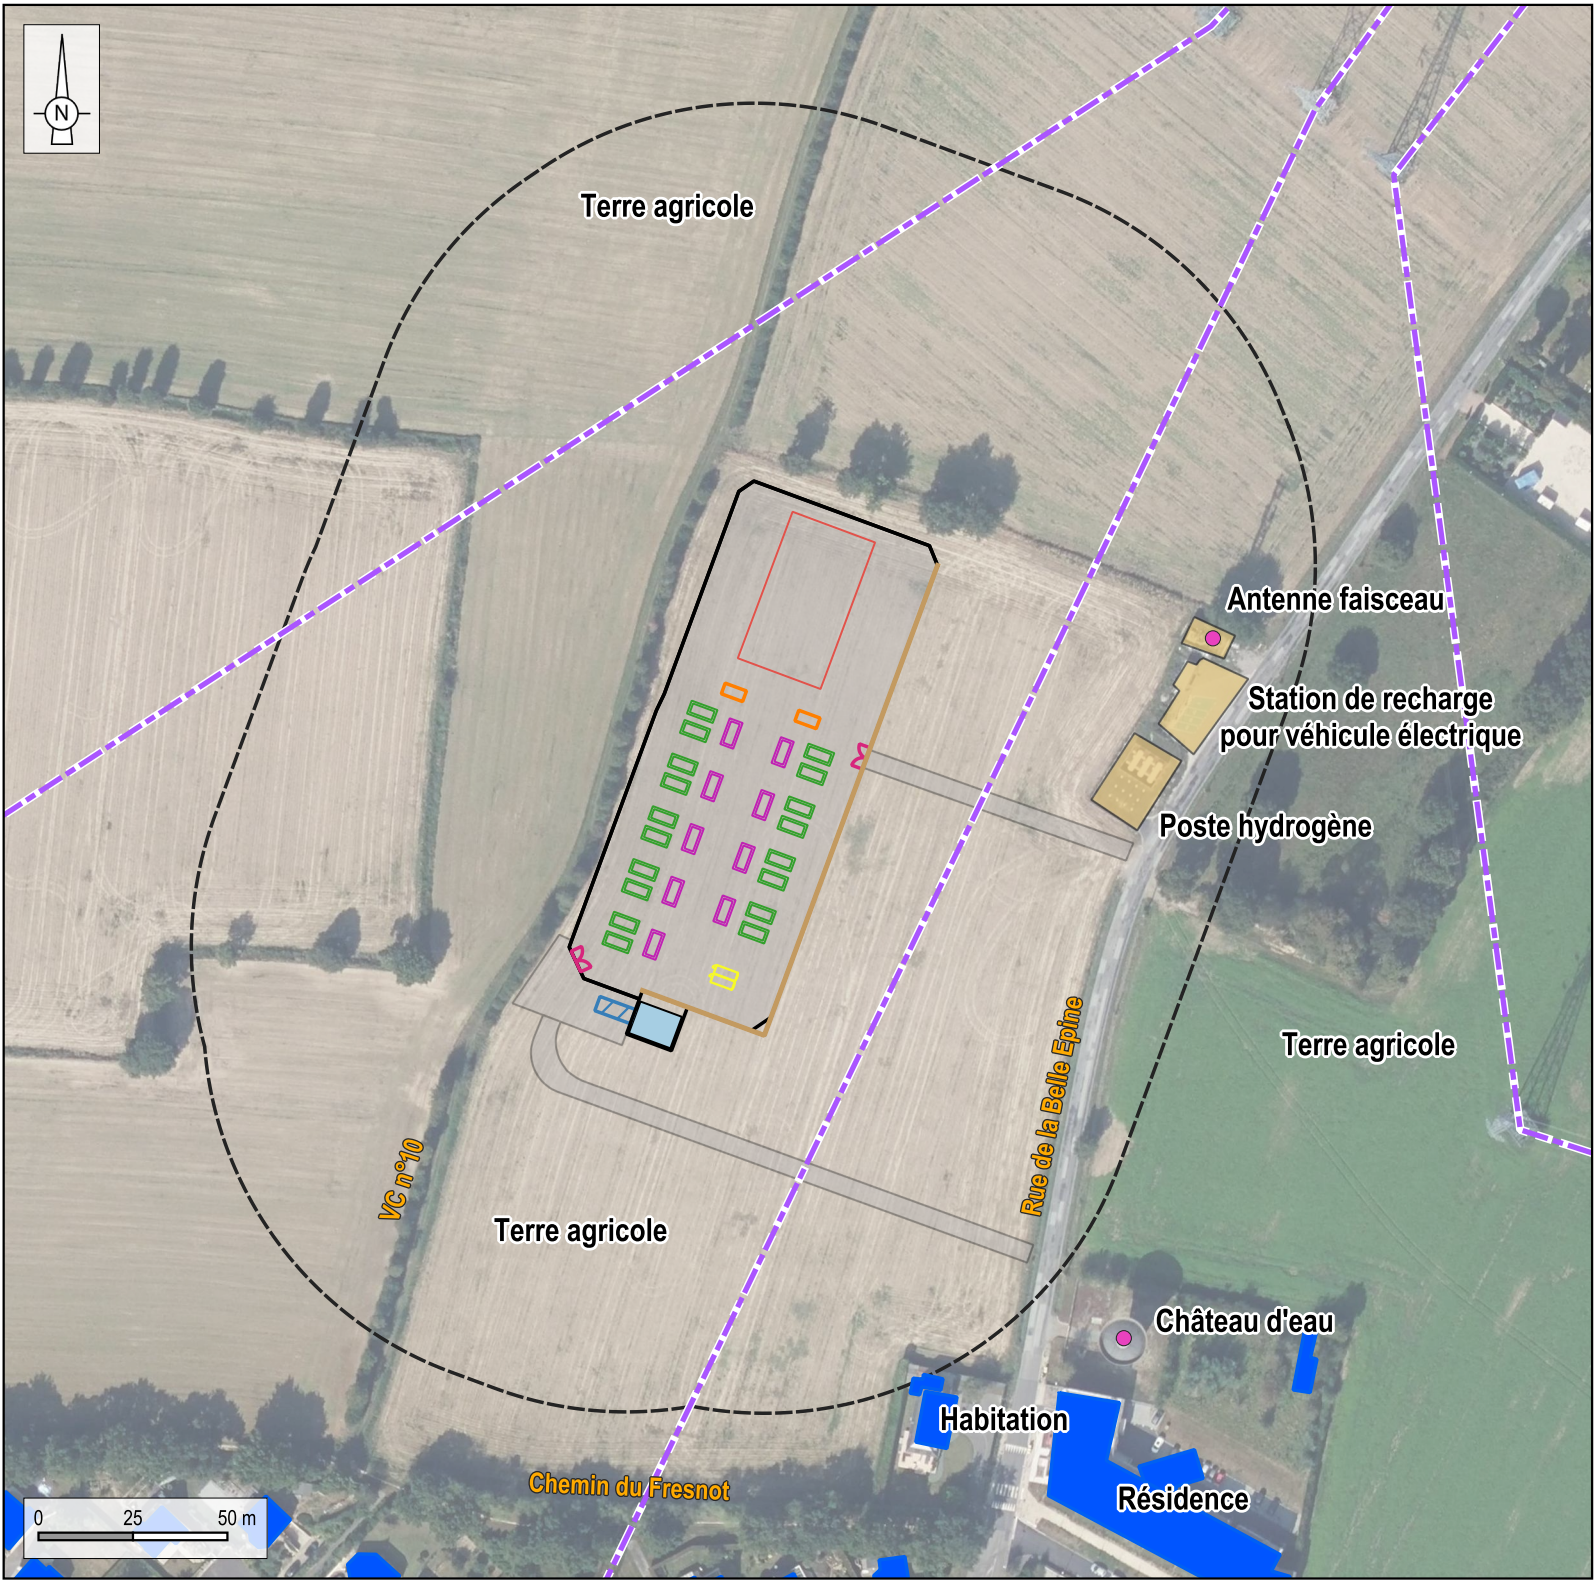

Projet

- Clôture
- Portail
- Mur anti-bruit doublé d'une haie
- Enceinte de stockage électrochimique
- Enceinte de conversion de puissance
- Enceinte d'alimentation des auxiliaires

- Container de stockage
- Poste de livraison et de comptage
- Réserve incendie
- Aire d'aspiration
- Terrain stabilisé

Occupation du sol

- Tampon de 100 m autour de la clôture du projet
- Construction ponctuelle
- Aménagements existants
- Habitation
- Ligne électrique