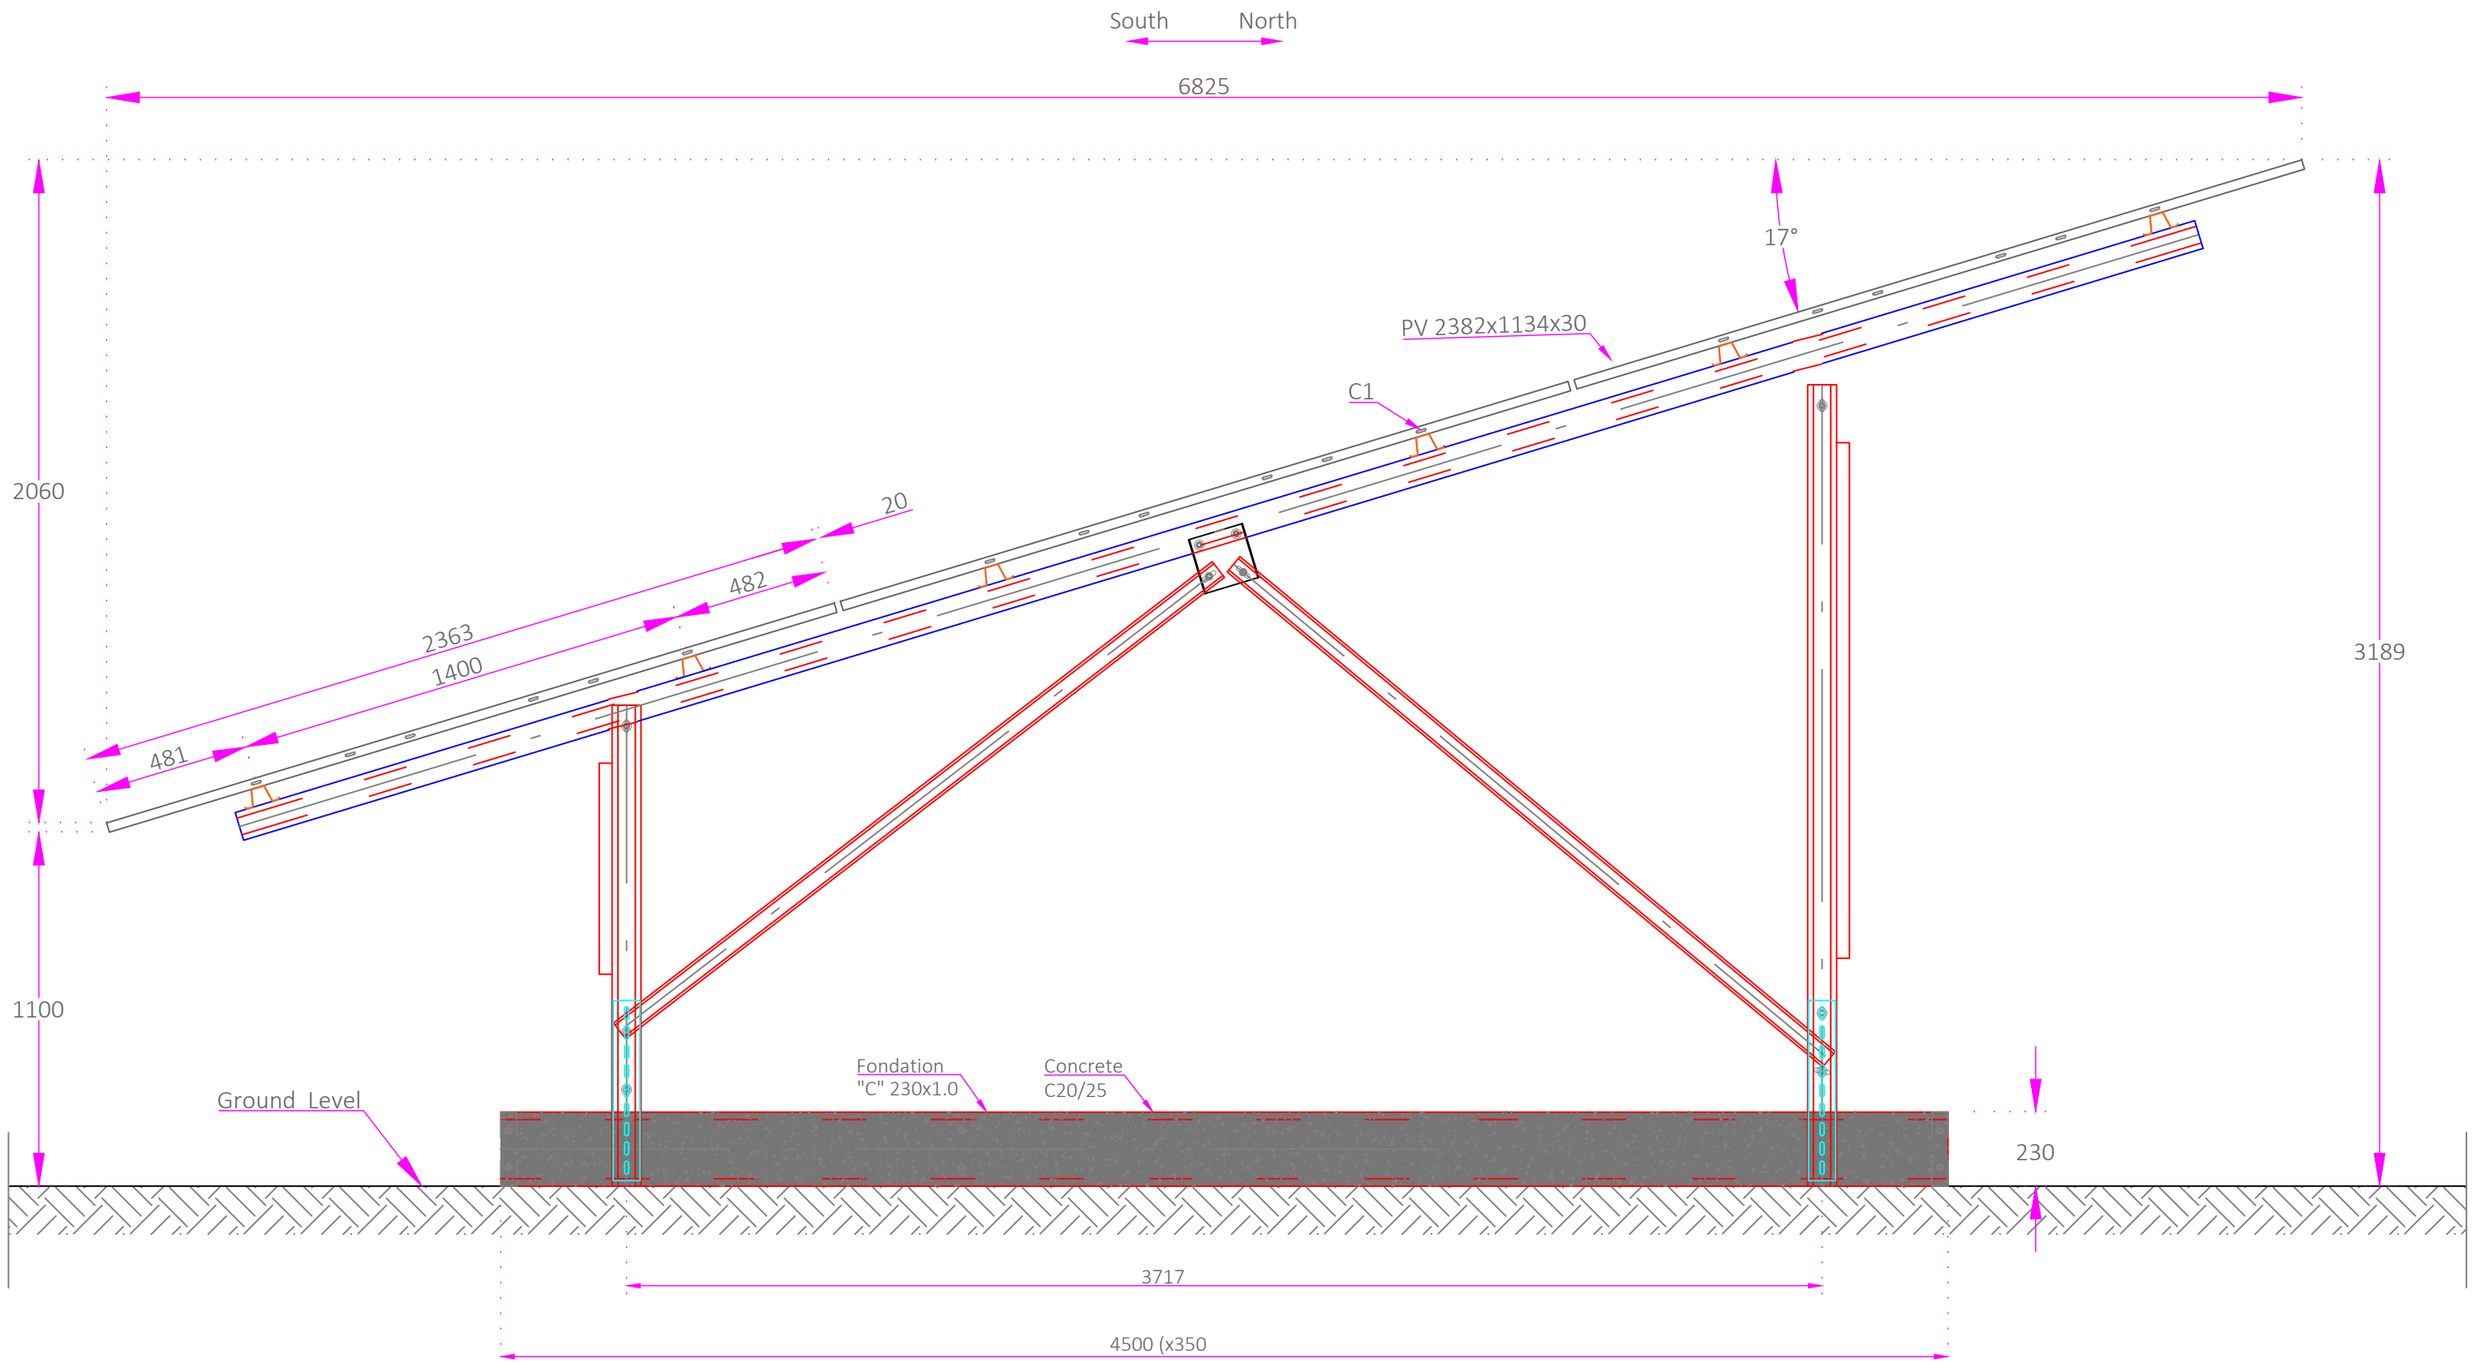

C:\Users\frederic.chomont\Documents\new_GDS_Q*.png

TITRE

SCHEMA DE PRINCIPE - 17° - Longrines

AFFAIRE

XxxX

REFERENCE

PRINCIPE - TABLE

MAITRE D'OUVRAGE

ADRESSE

CONTRACTANT GENERAL

Générale du Solaire

ADRESSE

PAGE : 1 / 1 ECHELLE :

DATE	INDICE	MODIFICATIONS	DESSINÉ	VERIFIÉ
13/03/2024	1	Création du document	AVA	
29/05/2024	2	Réhausse de 30cm du point bas	AVA	

South Elevation - 3V18
E-W Axis
Scale: 1/75

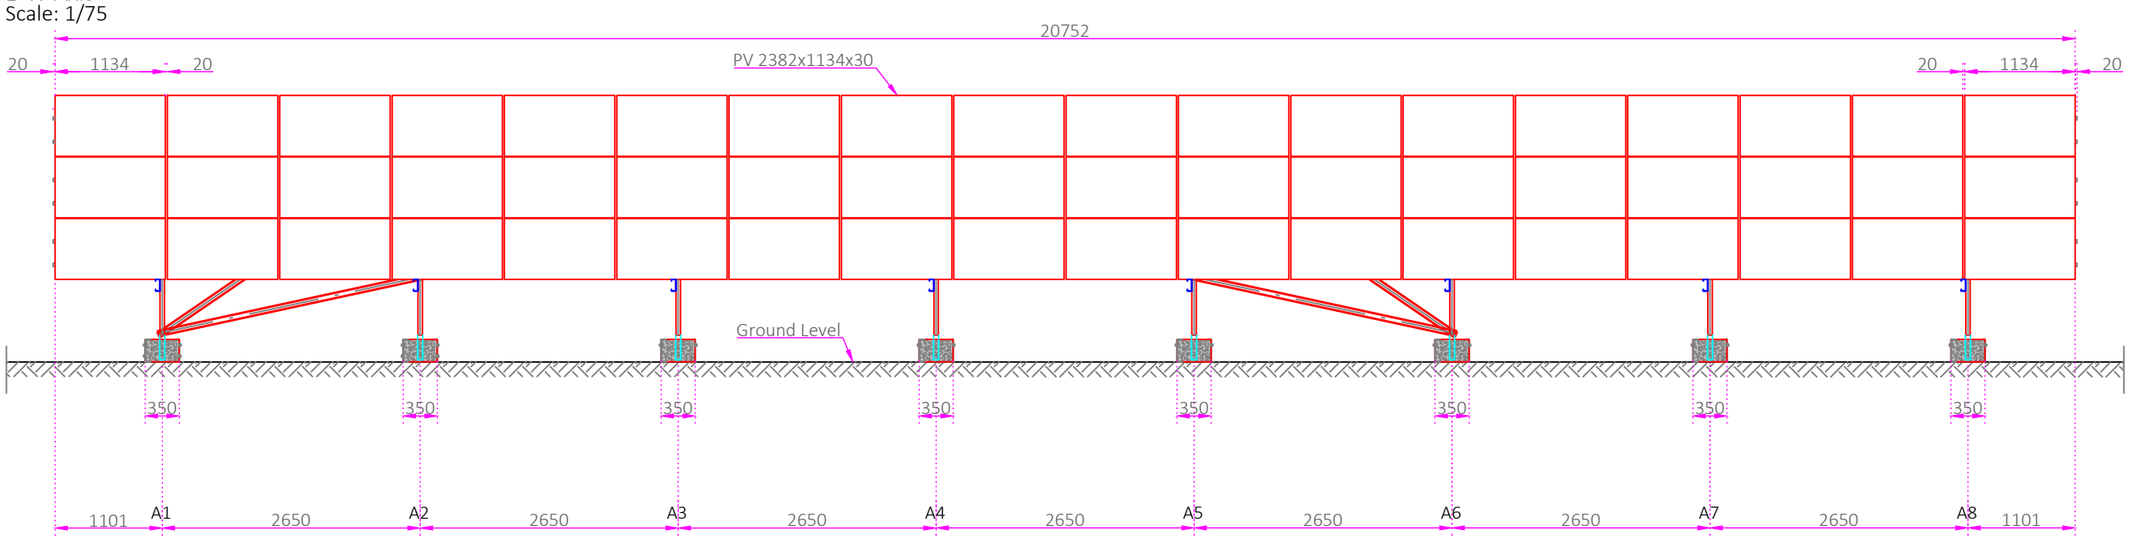

South Elevation - 3V6
E-W Axis
Scale: 1/75

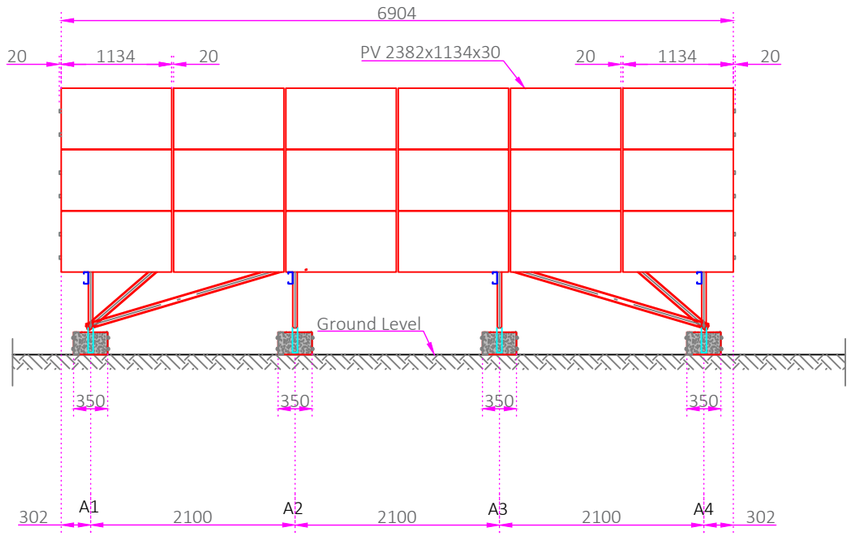

C:\Users\frederic.chomont\Documents\new_GDS_Q*.png

TITRE	AFFAIRE
SCHEMA DE PRINCIPE - LONGRINES	XxxX

REFERENCE	MAITRE D'OUVRAGE	CONTRACTANT GENERAL
PRINCIPE - TABLE	ADRESSE	Générale du Solaire ADRESSE

DATE	INDICE	MODIFICATIONS	DESSINÉ	VERIFIÉ
13/03/2024	1	Création du document	AVA	

PAGE : 1 / 1 ECHELLE :