


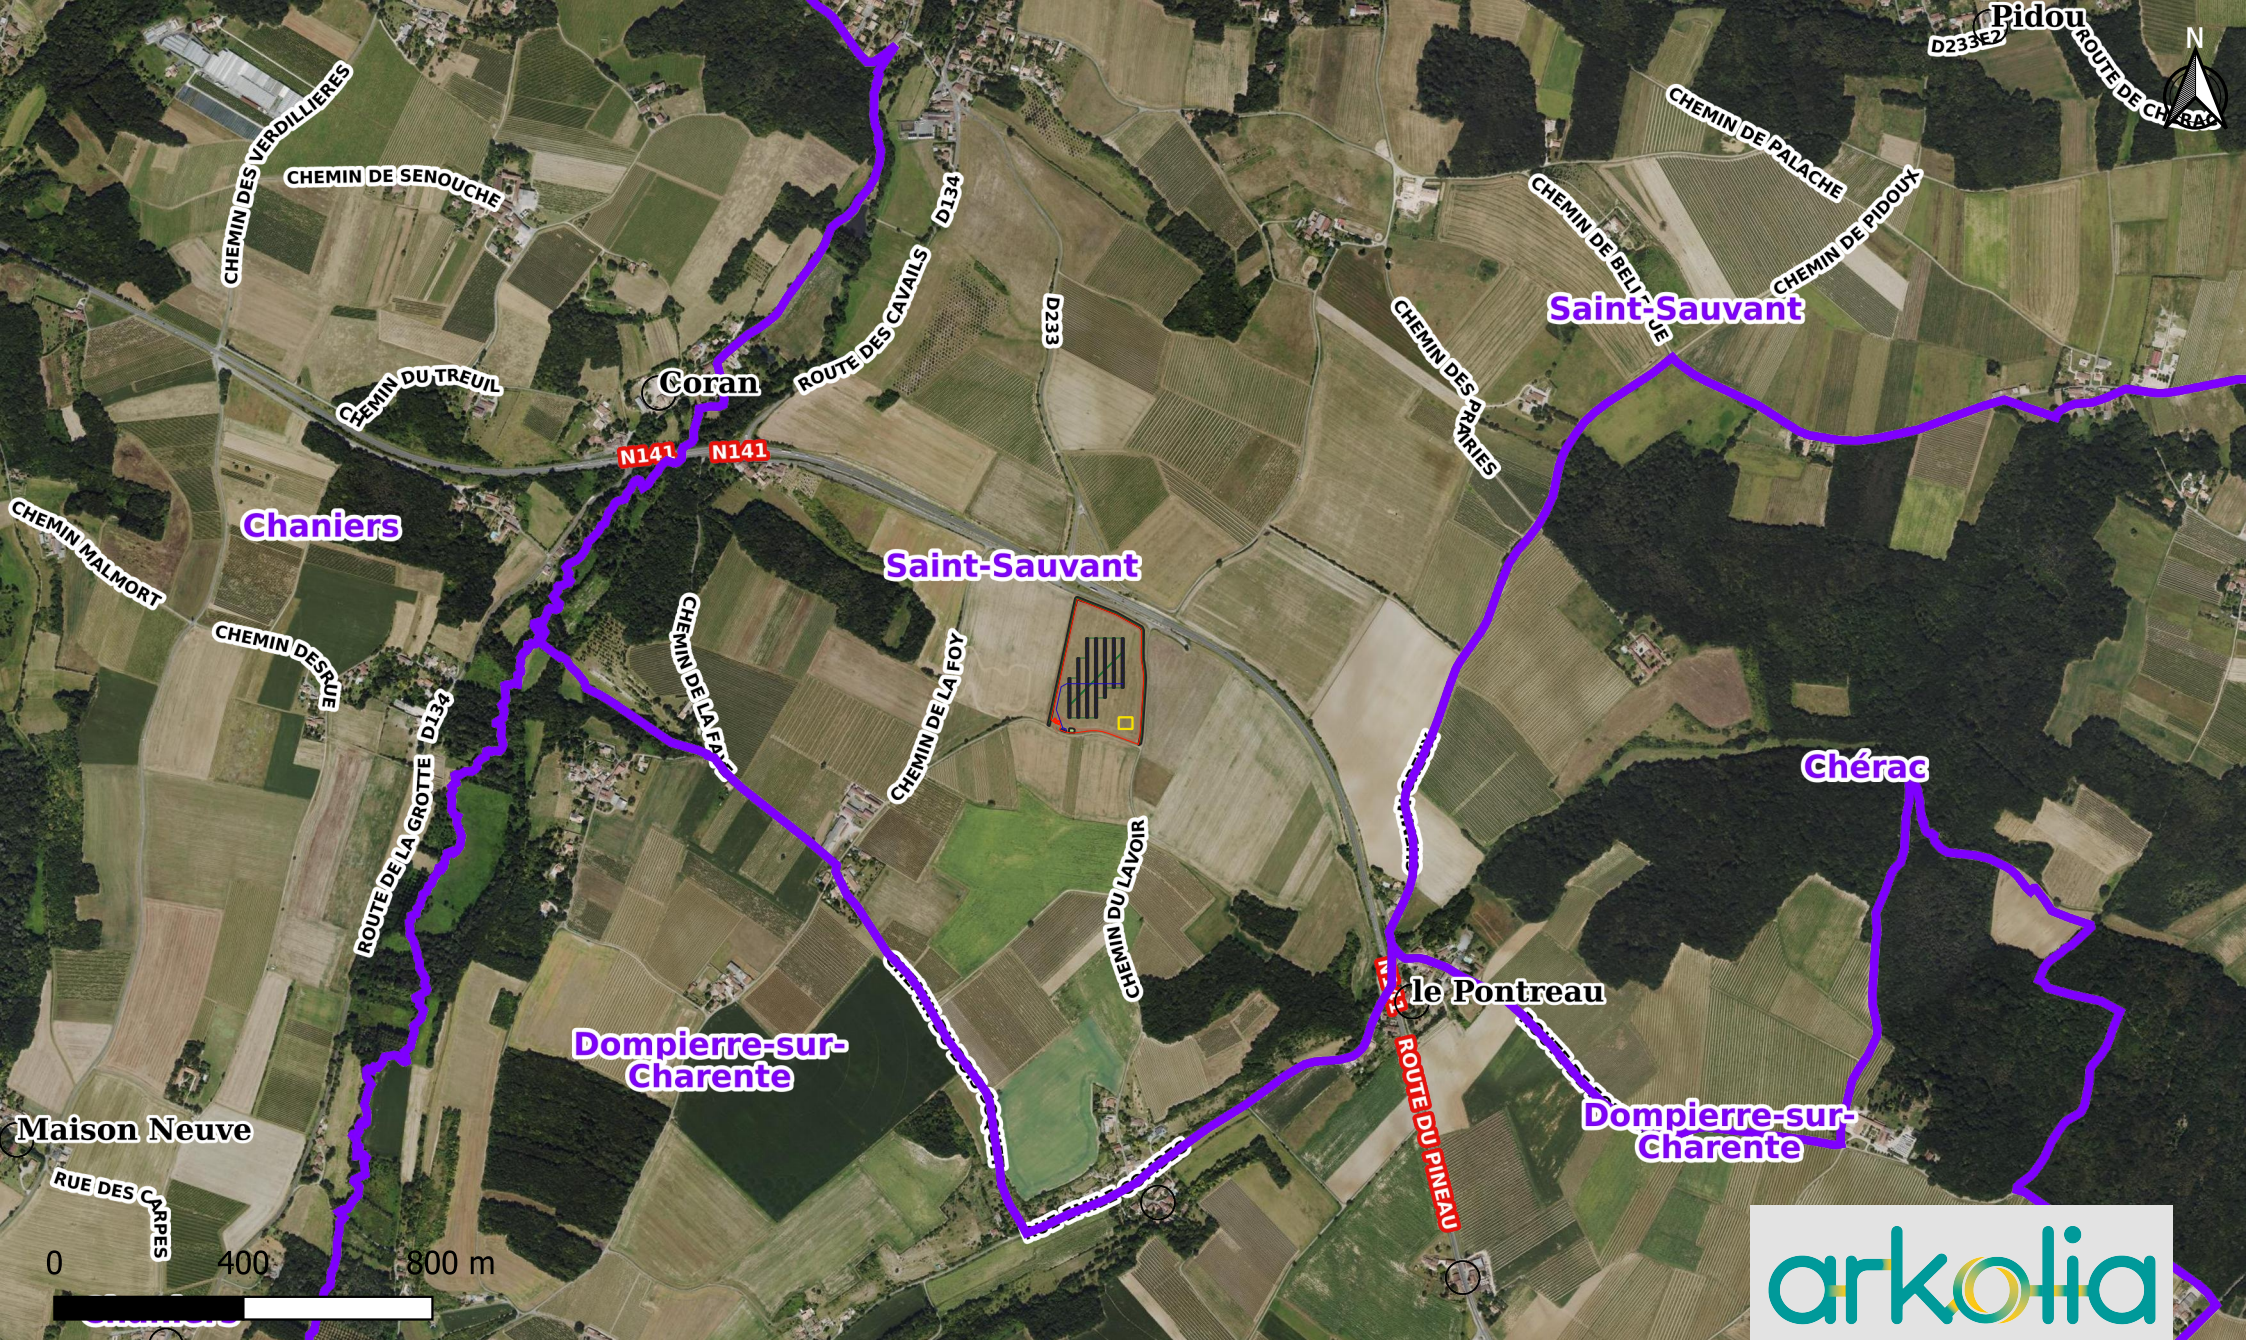

Titre : Centrale agrivoltaïque au
lieudit Grand Planti - Commune
de Saint-Sauvant

Légende :

- | | | | | |
|---|---|---|--|--|
|  Tranchées onduleurs |  Zone témoin |  Tables PV |  Haie |  Citerne incendie |
|  Cloture |  Voirie légère | | | |

Echelle : 1/16000

Date : 26/03/2026

Auteur : Société Arkolia