


ESPACES VERTS MODIFIÉS




PERMIS DE CONSTRUIRE MODIFICATIF		PC 95277 23 G0013	5
CRÉATION D'UN CENTRE OPÉRATIONNEL BUS		M	Architecte :
14 Rue Chauvart 95500 GONESSE			JUXTA ARCHITECTES 40 avenue de l'Harmonie 59262 SAINGHIN EN MELANTOIS Tél: 03 20 87 66 03 E-mail : js@juxta-architectes.com
n° 25152	Février 2026	MOE / BE Fluides :	
Maître de l'ouvrage :		MODUO NORD 40, avenue de l'Harmonie 59 262 SAINGHIN-EN-MELANTOIS Tél: 03.28.76.14.00	
 KEOLIS IDF 266 Av. du Président Wilson 93 210 SAINT-DENIS Tél: 01.58.34.49.03		 MODUO CONCEVOIR ET CONSTRUIRE	

COUPE SUR LE TERRAIN 1 - PC 95277 23 G0013 - 1/500ème

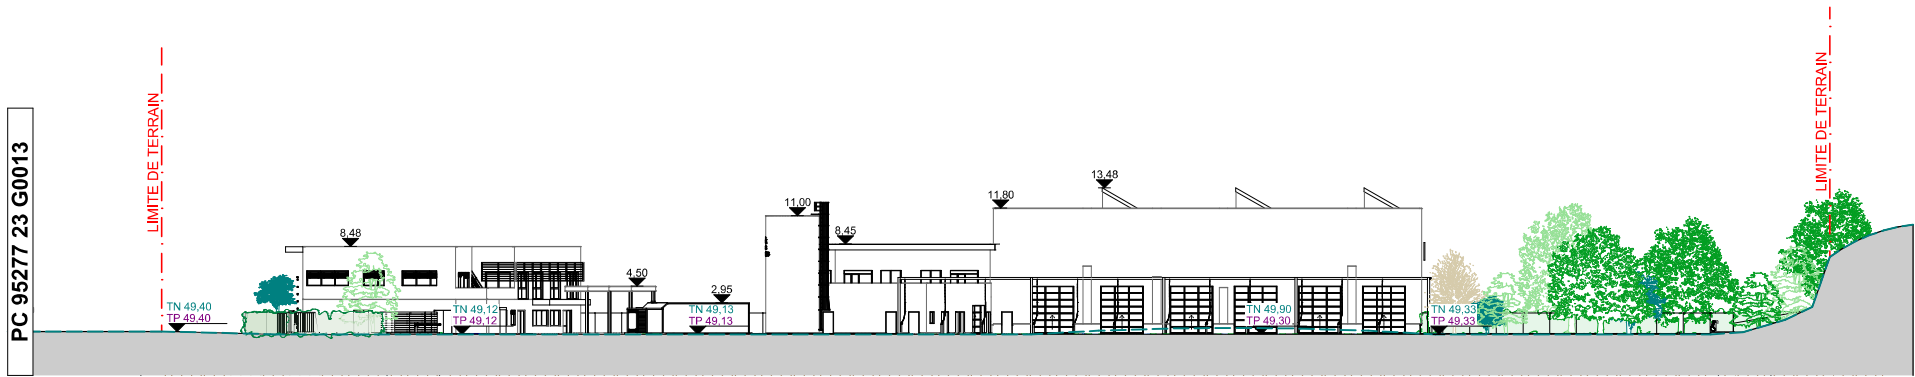

COUPE SUR LE TERRAIN 1 MODIFIÉE - 1/500ème

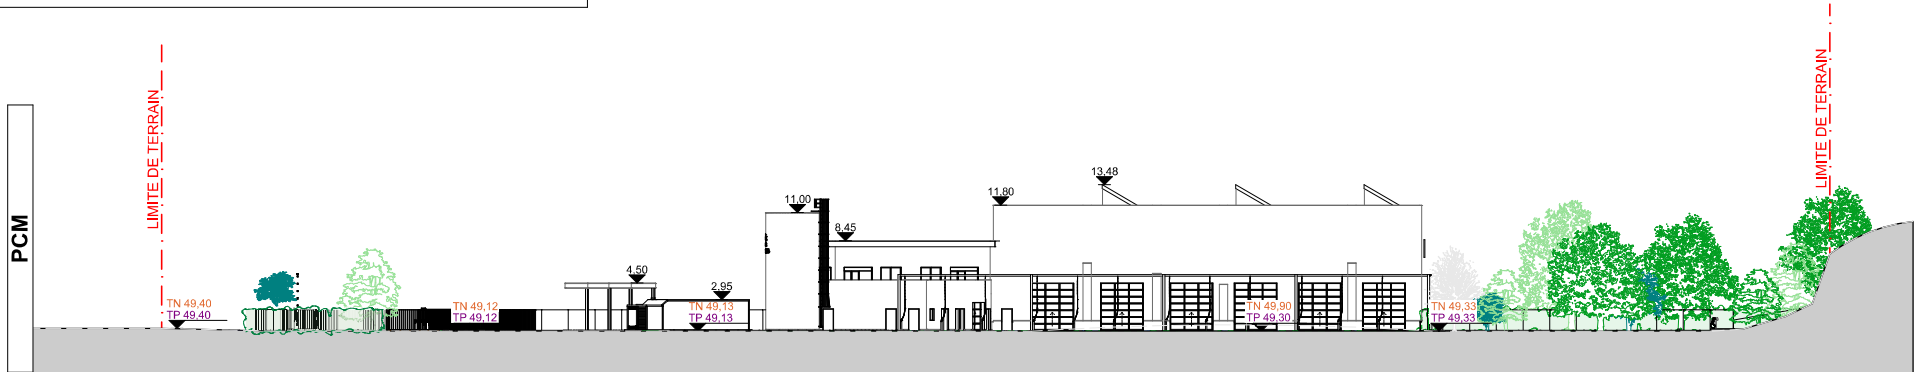


Objet de la modification : réhabilitation du bâtiment existant en remplacement de la construction d'un bâtiment à destination de bureaux et de locaux sociaux

PERMIS DE CONSTRUIRE MODIFICATIF		PC 95277 23 G0013	6a
CRÉATION D'UN CENTRE OPÉRATIONNEL BUS		PC3aM	Architecte :
14 Rue Chauvart 95500 GONESSE		JUXTA ARCHITECTES 40 avenue de l'Harmonie 59262 SAINGHIN EN MELANTOIS Tél: 03 20 87 66 03 E-mail : js@juxta-architectes.com	
n° 25152	Février 2026	MOE / BE Fluides :	
Maître de l'ouvrage :		MODUO NORD 40, avenue de l'Harmonie 59 262 SAINGHIN-EN-MELANTOIS Tel: 03.28.76.14.00	
KEOLIS IDF 266 Av. du Président Wilson 93 210 SAINT-DENIS Tel: 01.58.34.49.03		MODUO CONCEVOIR ET CONSTRUIRE	

COUPE SUR LE TERRAIN 2 - PC 95277 23 G0013 - 1/500ème




COUPE SUR LE TERRAIN 2 MODIFIÉE - 1/500ème

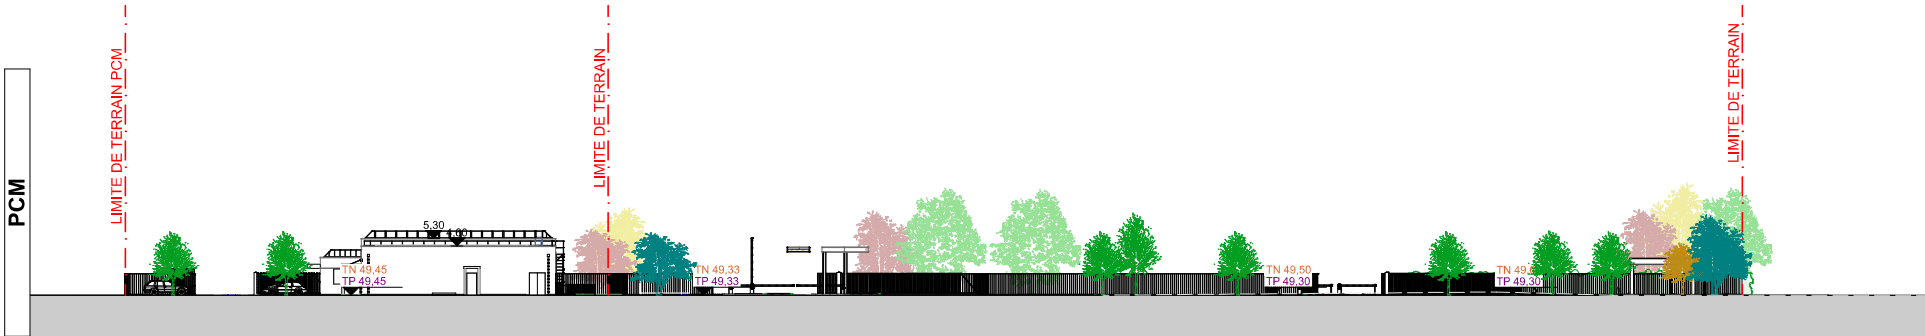


Objet de la modification : réhabilitation du bâtiment existant en remplacement de la construction d'un bâtiment à destination de bureaux et de locaux sociaux

PERMIS DE CONSTRUIRE MODIFICATIF		PC 95277 23 G0013	6b
CRÉATION D'UN CENTRE OPÉRATIONNEL BUS		PC3bM	Architecte : JUXTA ARCHITECTES 40 avenue de l'Harmonie 59262 SAINGHIN EN MELANTOIS Tél: 03 20 87 66 03 E-mail : js@juxta-architectes.com
14 Rue Chauvart 95500 GONESSE			
n° 25152		Février 2026	
Maître de l'ouvrage : KEOLIS IDF 266 Av. du Président Wilson 93 210 SAINT-DENIS Tel: 01.58.34.49.03		MOE / BE Fluides : MODUO NORD 40, avenue de l'Harmonie 59 262 SAINGHIN-EN-MELANTOIS Tel: 03.28.76.14.00	

COUPE SUR LE TERRAIN 3 - PC 95277 23 G0013 - 1/500ème

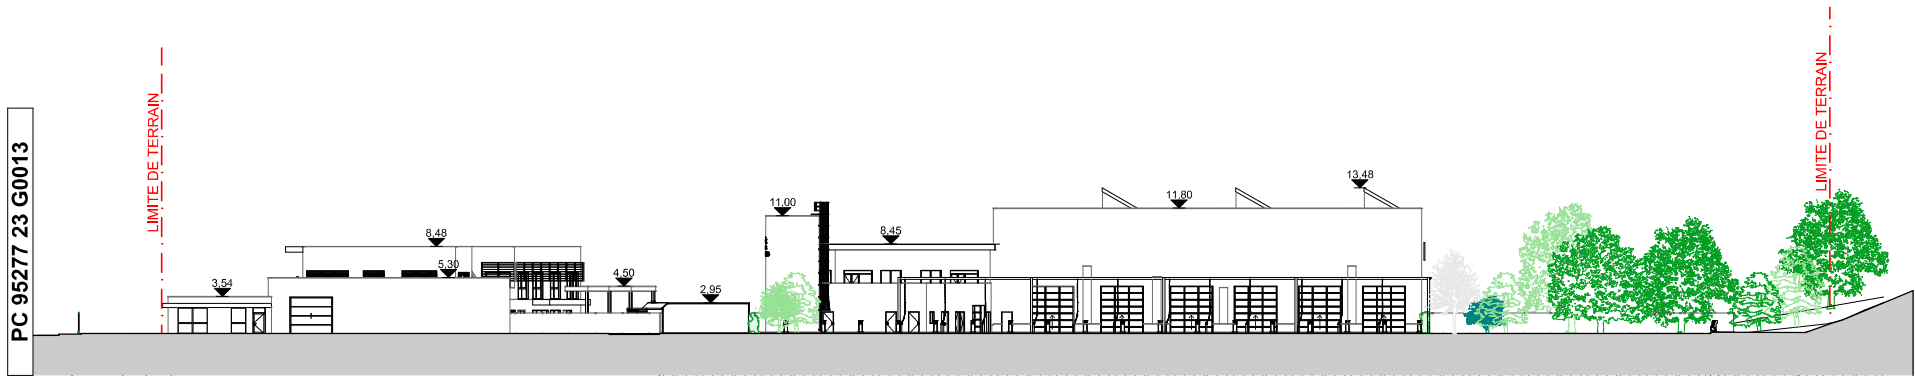

COUPE SUR LE TERRAIN 3 1/500ème

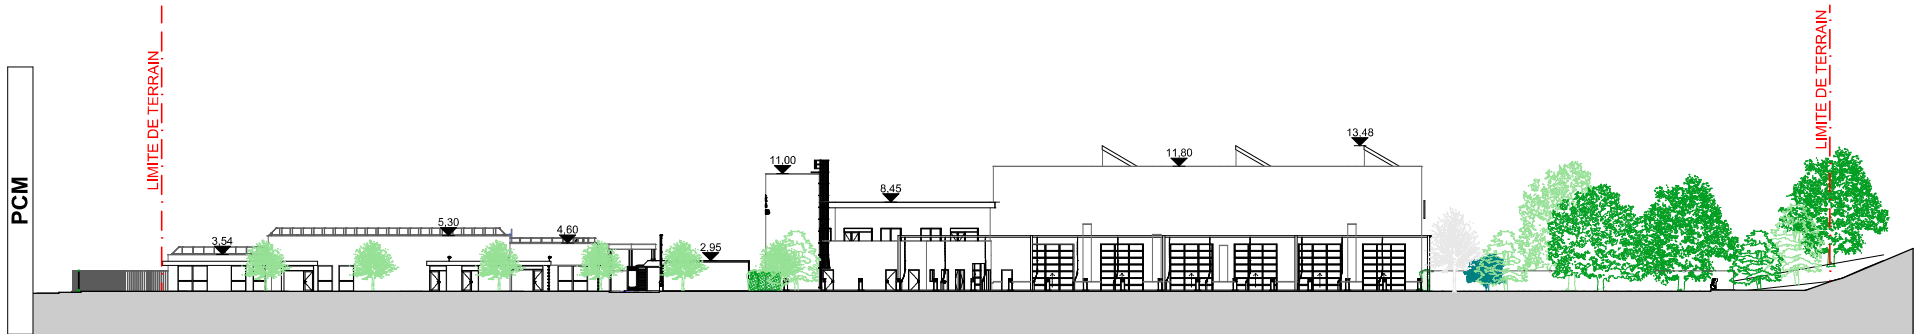

Objet de la modification : réhabilitation du bâtiment existant en remplacement de la construction d'un bâtiment à destination de bureaux et de locaux sociaux

PERMIS DE CONSTRUIRE MODIFICATIF		PC 95277 23 G0013	6c
CRÉATION D'UN CENTRE OPÉRATIONNEL BUS		PC3cM	Architecte :
14 Rue Chauvart		JUXTA	
95500 GONESSE		JUXTA ARCHITECTES	
n° 25152		Février 2026	
Maître de l'ouvrage :		MOE / BE Fluides :	
KEOLIS DS		MODUO	
266 Av. du Président Wilson 93 210 SAINT-DENIS		MODUO NORD	
Tel: 01.58.34.49.03		40, avenue de l'Harmonie	
		59 262 SAINGHIN-EN-MELANTOIS	
		Tel: 03.28.76.14.00	