


Réhabilitation et extension d'un commerce

Réhabilitation et extension Centrakor à Susville



Architecte : JBW Architecture  100d Cours Lafayette 69003 Lyon contact@jbwagon.com 06 68 37 11 68	Maitrise d'ouvrage : G DISCOUNT ZA Le Villaret Susville 38350	Projet : Réhabilitation et extension d'un commerce	Mise en page : Cartouche	sous dossier : PC 1 - Situation / Cadastre	
		Phase du projet : Permis de construire	Nom dessin(s) :	ID : 1	Permis de construire
		Adresse du projet : 657 Allée de la Mouche Susville 38350		Page : 6	
			Échelle(s) :	Date : 26/03/2026	

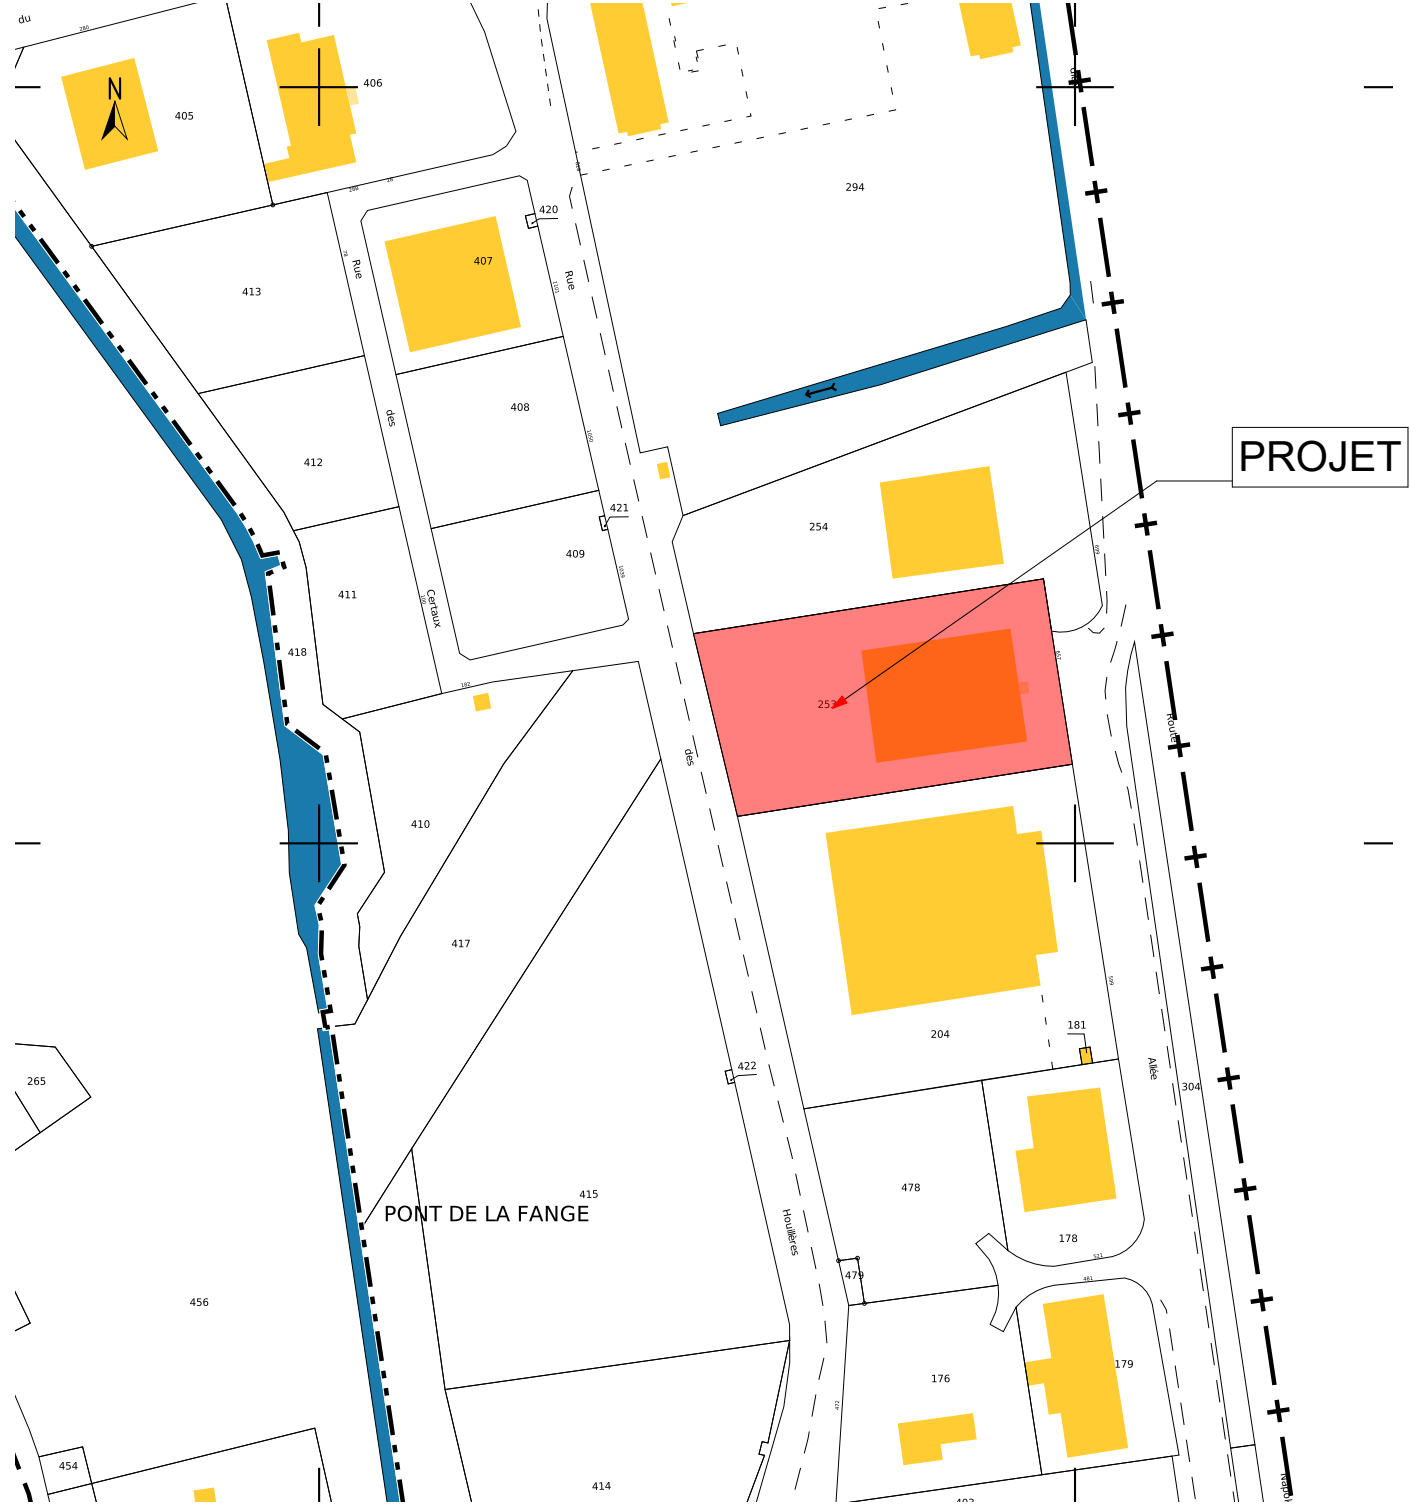

Références de la parcelle 000 AD 253

Référence cadastrale de la parcelle

Contenance cadastrale

Adresse

000 AD 253

4 607 mètres carrés

657 ALL DE LA MOUCHE

38350 SUSVILLE

Architecte : JBW Architecture  100d Cours Lafayette 69003 Lyon contact@jbwagon.com 06 68 37 11 68	Maitrise d'ouvrage : G DISCOUNT ZA Le Villaret Susville 38350	Projet : Réhabilitation et extension d'un commerce	Mise en page : Situation	sous dossier : PC 1 - Situation / Cadastre	
		Phase du projet : Permis de construire	Norm dessin(s) : Construction	ID : 2	Permis de construire
		Adresse du projet : 657 Allée de la Mouche Susville 38350		Page : 7	
			Echelle(s) : 1:15000, 1:2000	Date : 26/03/2026	