



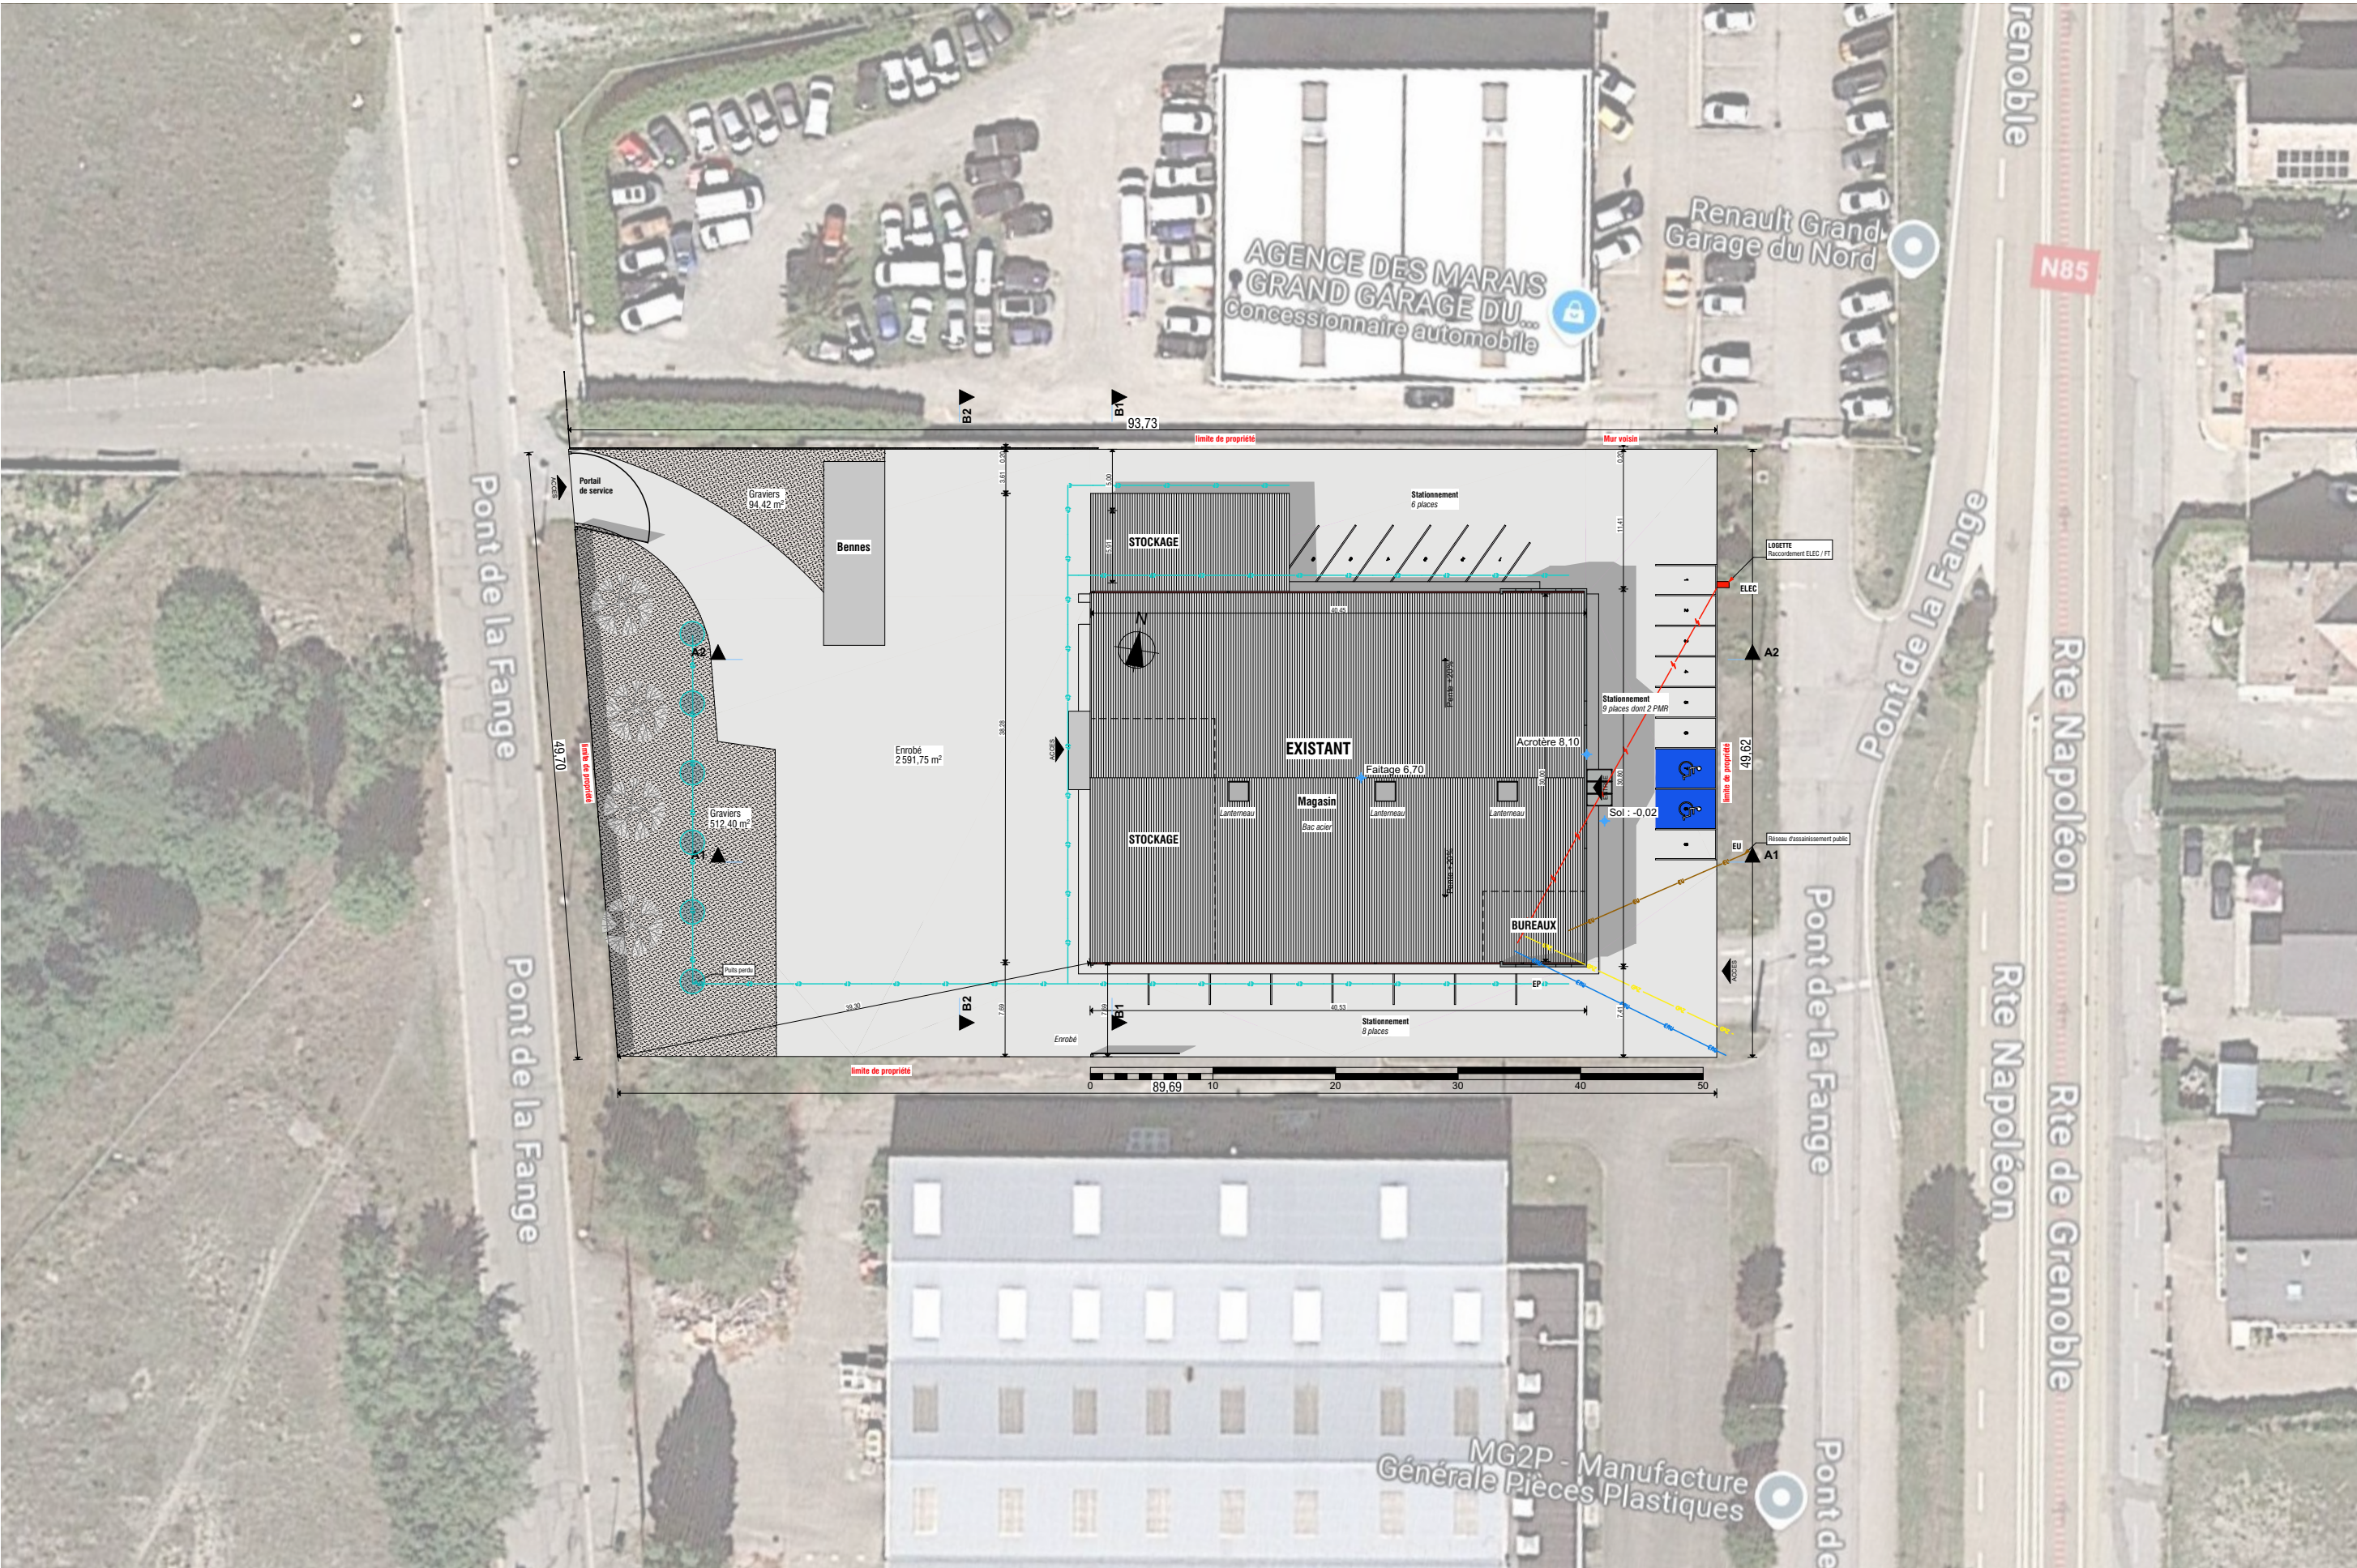

Architecte : JBW Architecture  100d Cours Lafayette 69003 Lyon contact@jbgwagon.com 06 68 37 11 68	Maîtrise d'ouvrage : G DISCOUNT ZA Le Villaret Susville 38350	Projet : Réhabilitation et extension d'un commerce	Mise en page : Plan de masse existant éloigné	sous dossier : PC 2/5 - Plan de masse	
		Phase du projet : Permis de construire	Nom dessin(s) : Plan de masse, Vue du ciel 200	ID : 1	Permis de construire
		Adresse du projet : 657 Allée de la Mouche Susville 38350		Page : 8	
				Echelle(s) : 1:500	

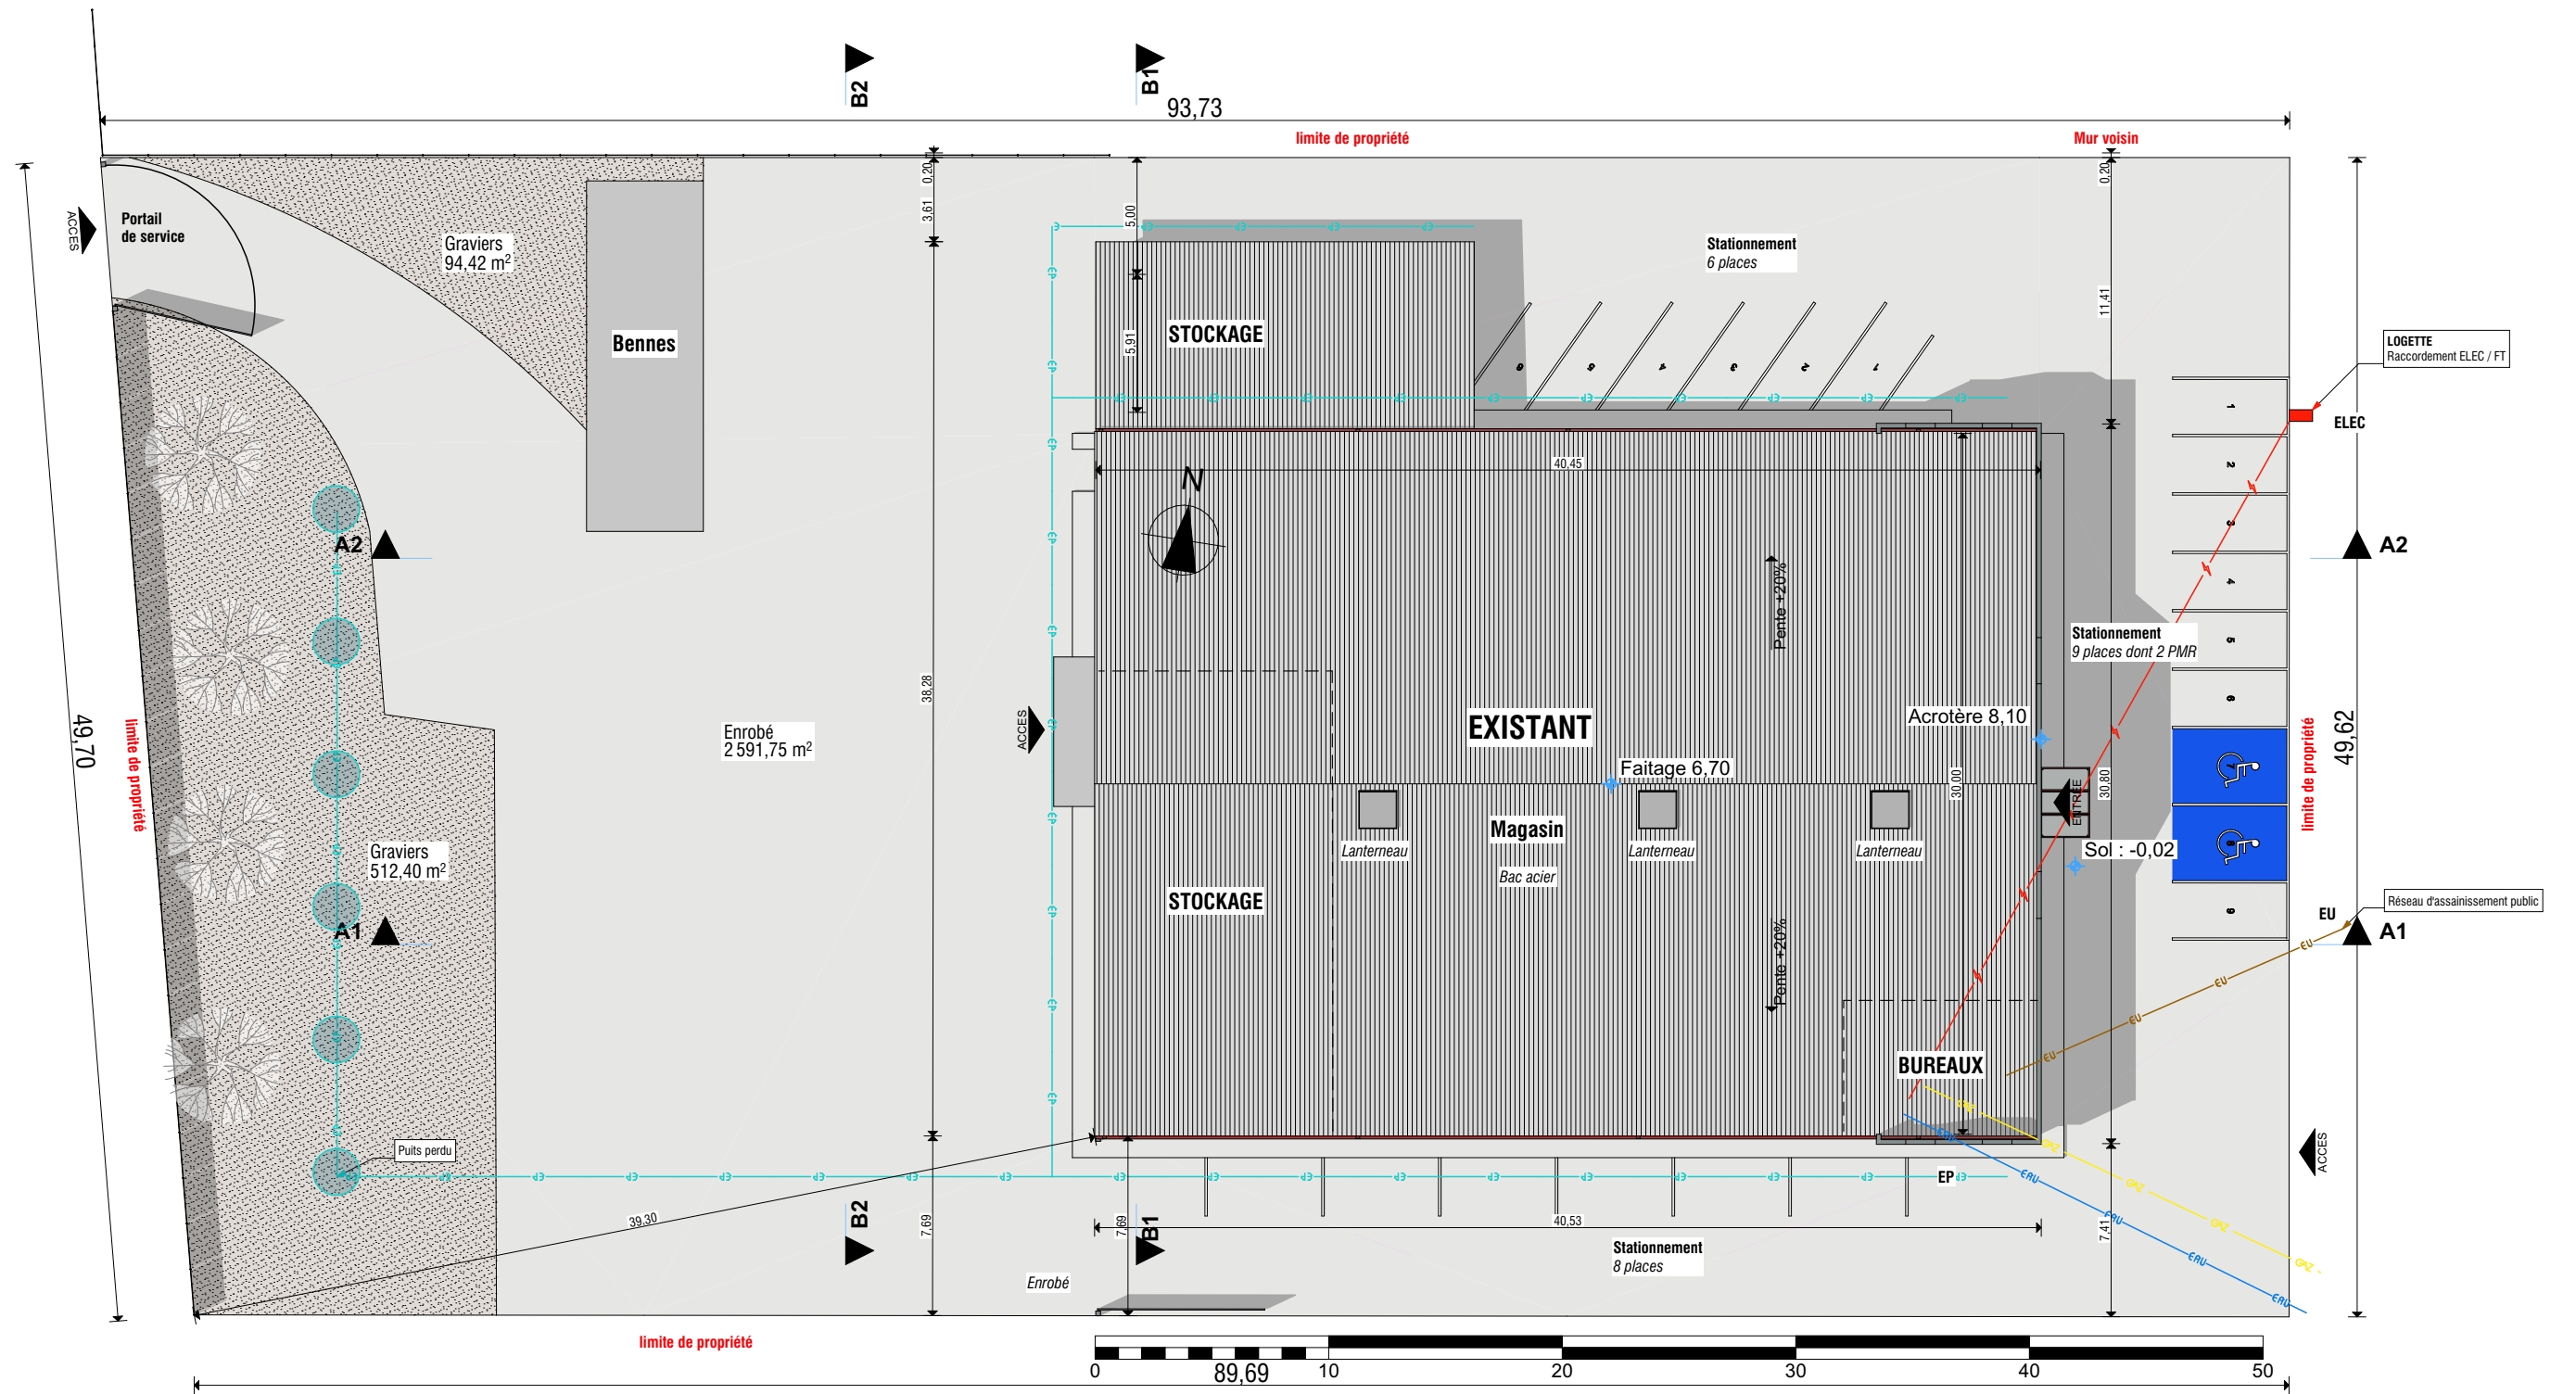

Etat des surfaces Août 2021

Surface enrobé totale = 2 591,75 m²

Surface graviers totale = 606,82 m²

Surface espaces verts totale = 0 m²

Architecte : **JBW Architecture**



100d Cours Lafayette
69003 Lyon
contact@jbwagon.com
06 68 37 11 68

Maîtrise d'ouvrage :

G DISCOUNT

ZA Le Villaret Susville 38350

Projet : **Réhabilitation et extension d'un commerce**

Phase du projet : Permis de construire

Adresse du projet : 657 Allée de la Mouche Susville 38350

Mise en page : **Plan de masse existant rapproché**

Norm dessin(s) : **Plan de masse**

Echelle(s) : 1:300

sous dossier : **PC 2/5 - Plan de masse**

ID : **2**

Page : **9**

Date : 26/03/2026

**Permis de
construire**



Etat des surfaces projetées

Surface enrobé totale = 2 227,04 m²

Surface stabilisé totale = 225 m²

Surface espaces verts totale = 332.04 m²

Architecte : JBW Architecture  100d Cours Lafayette 69003 Lyon contact@jbwagon.com 06 68 37 11 68	Maîtrise d'ouvrage : G DISCOUNT ZA Le Villaret Susville 38350	Projet : Réhabilitation et extension d'un commerce Phase du projet : Permis de construire Adresse du projet : 657 Allée de la Mouche Susville 38350	Mise en page : Plan de masse projet rapproché		sous dossier : PC 2/5 - Plan de masse	
			Norm dessin(s) : Plan de masse		ID : 4	Permis de construire
			Echelle(s) : 1:300		Page : 11	
					Date : 26/03/2026	