


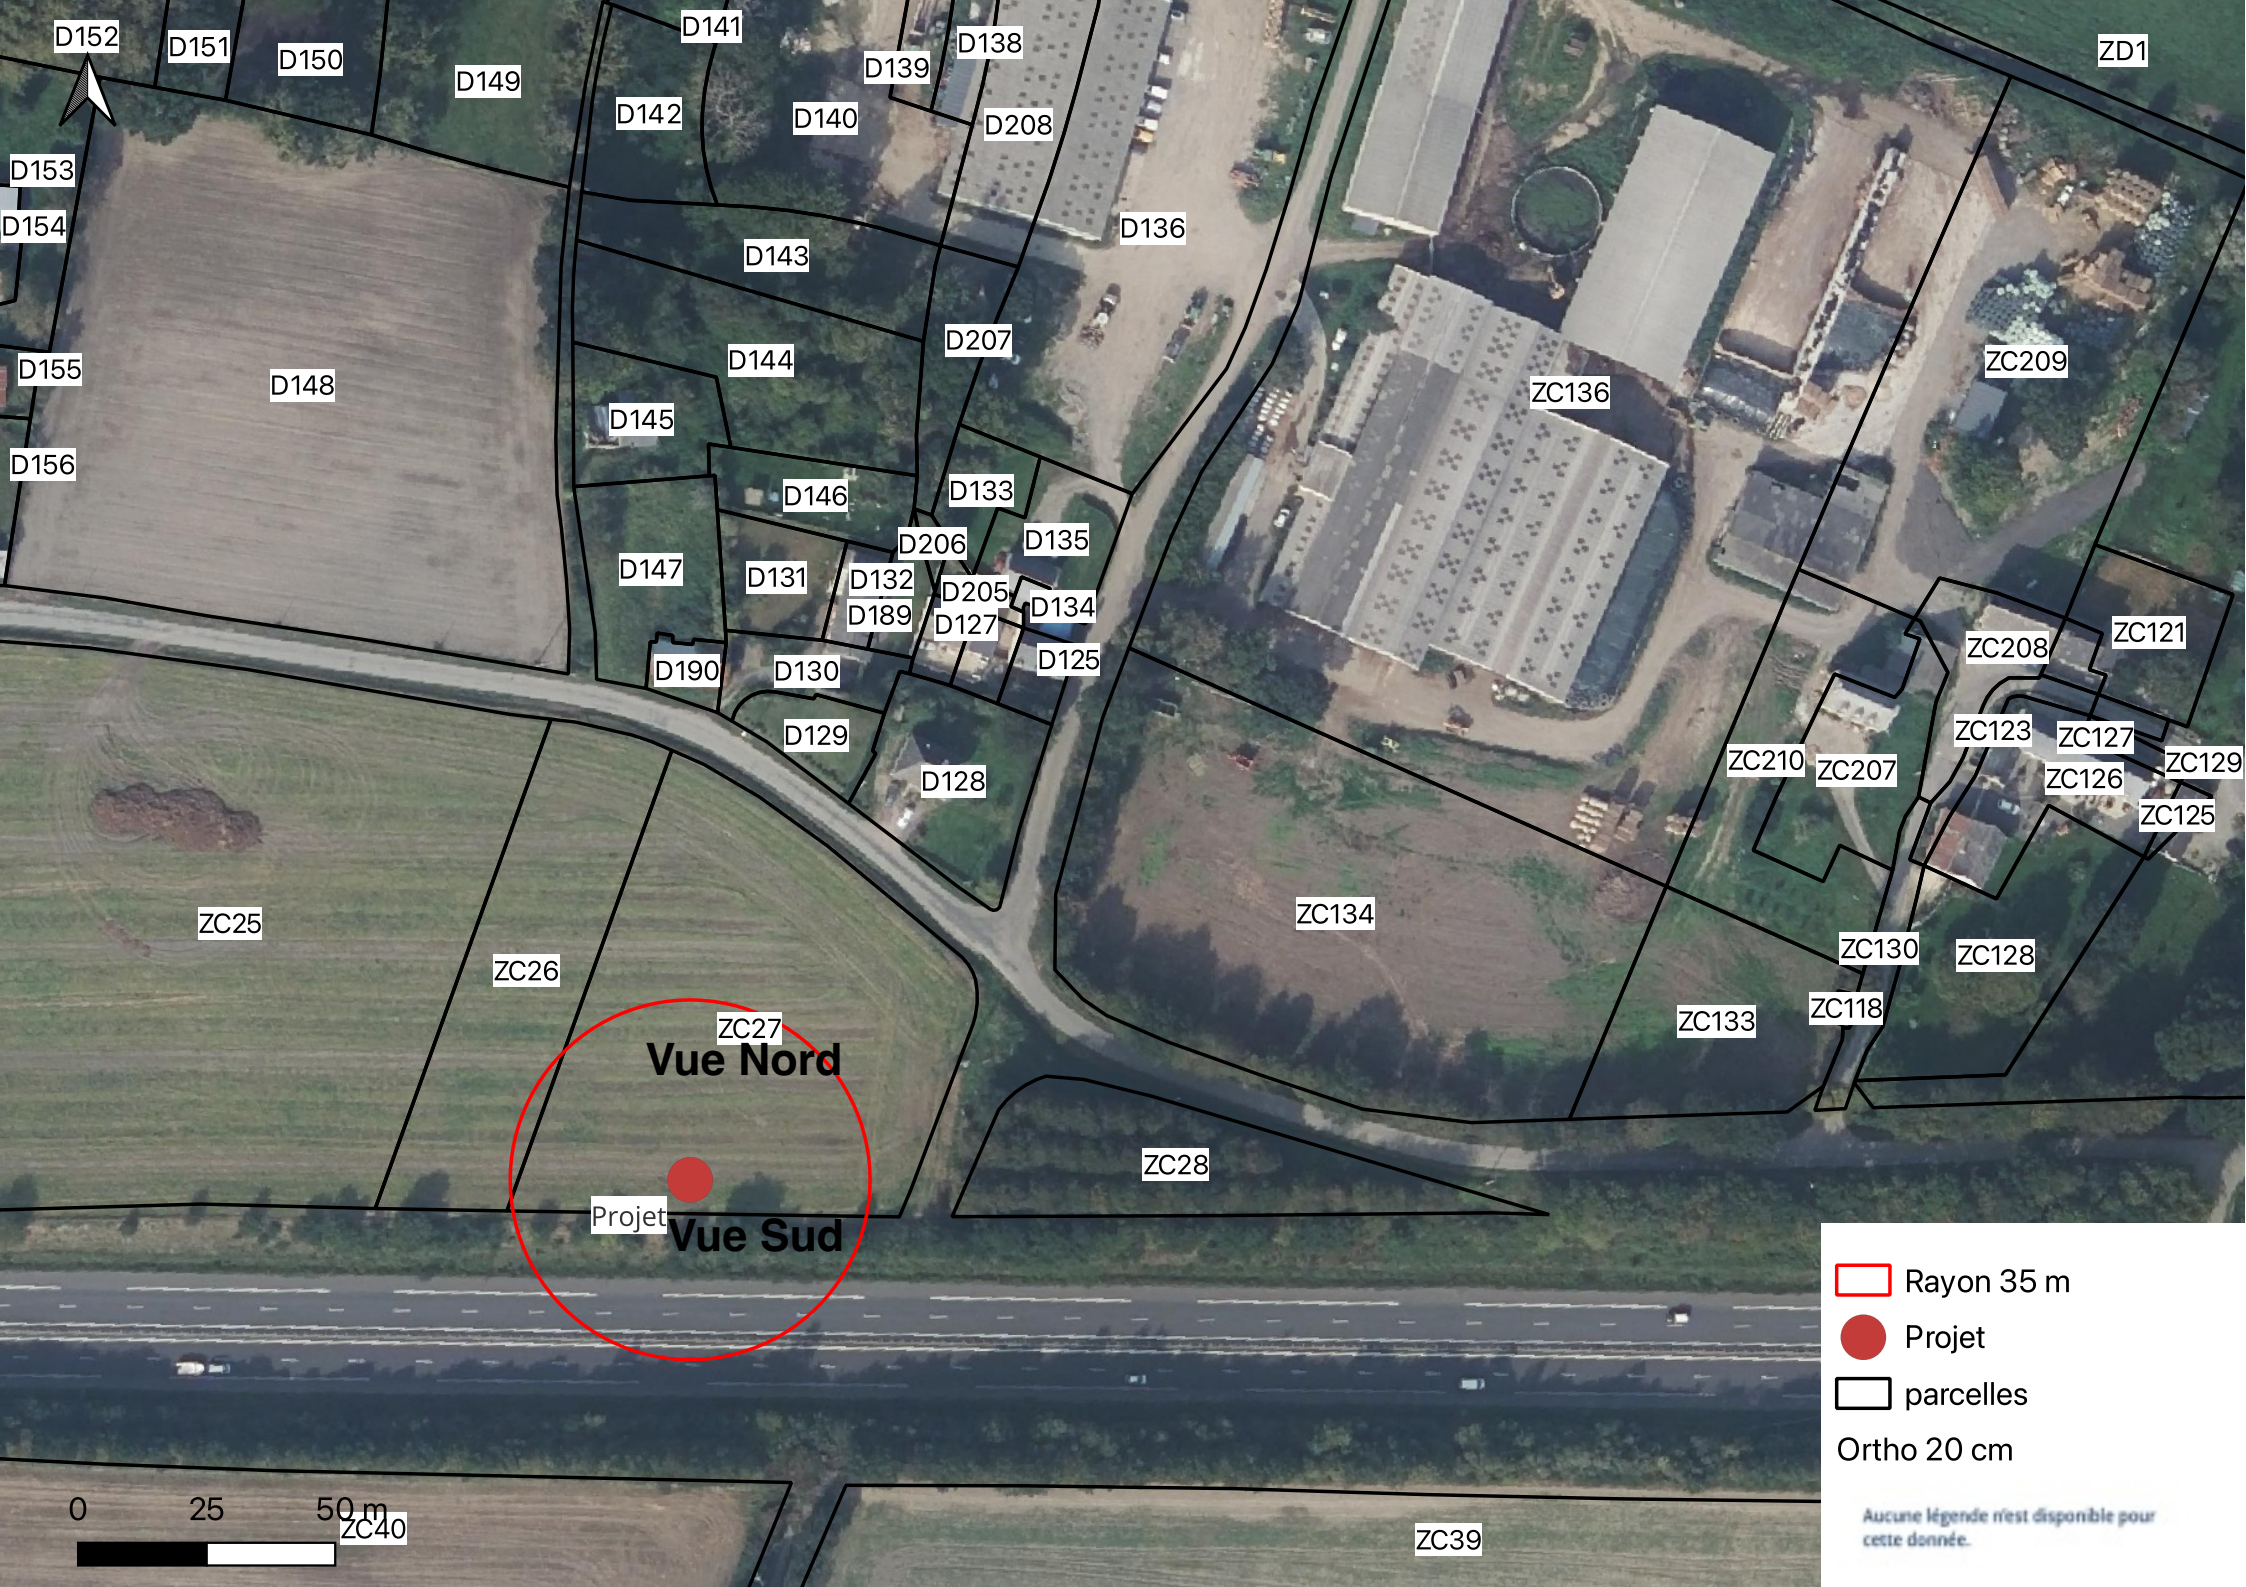

D152

D151

D150

D149

D141

D142

D140

D139

D138

D208

D136

D143

D207

D144

D145

D146

D133

D206

D135

D147

D131

D132

D205

D134

D189

D127

D125

D190

D130

D129

D128

ZC25

ZC26

ZC27

Vue Nord

Projet

Vue Sud

ZC134

ZC28

ZC136

ZC209

ZD1

ZC208

ZC121

ZC127

ZC126

ZC129

ZC125

ZC123

ZC210

ZC207

ZC130

ZC128

ZC133

ZC118

ZC39

ZC40

Rayon 35 m

Projet

parcelles

Ortho 20 cm

Aucune légende n'est disponible pour cette donnée.

0 25 50 m