


PCMI 01 -SITUATION

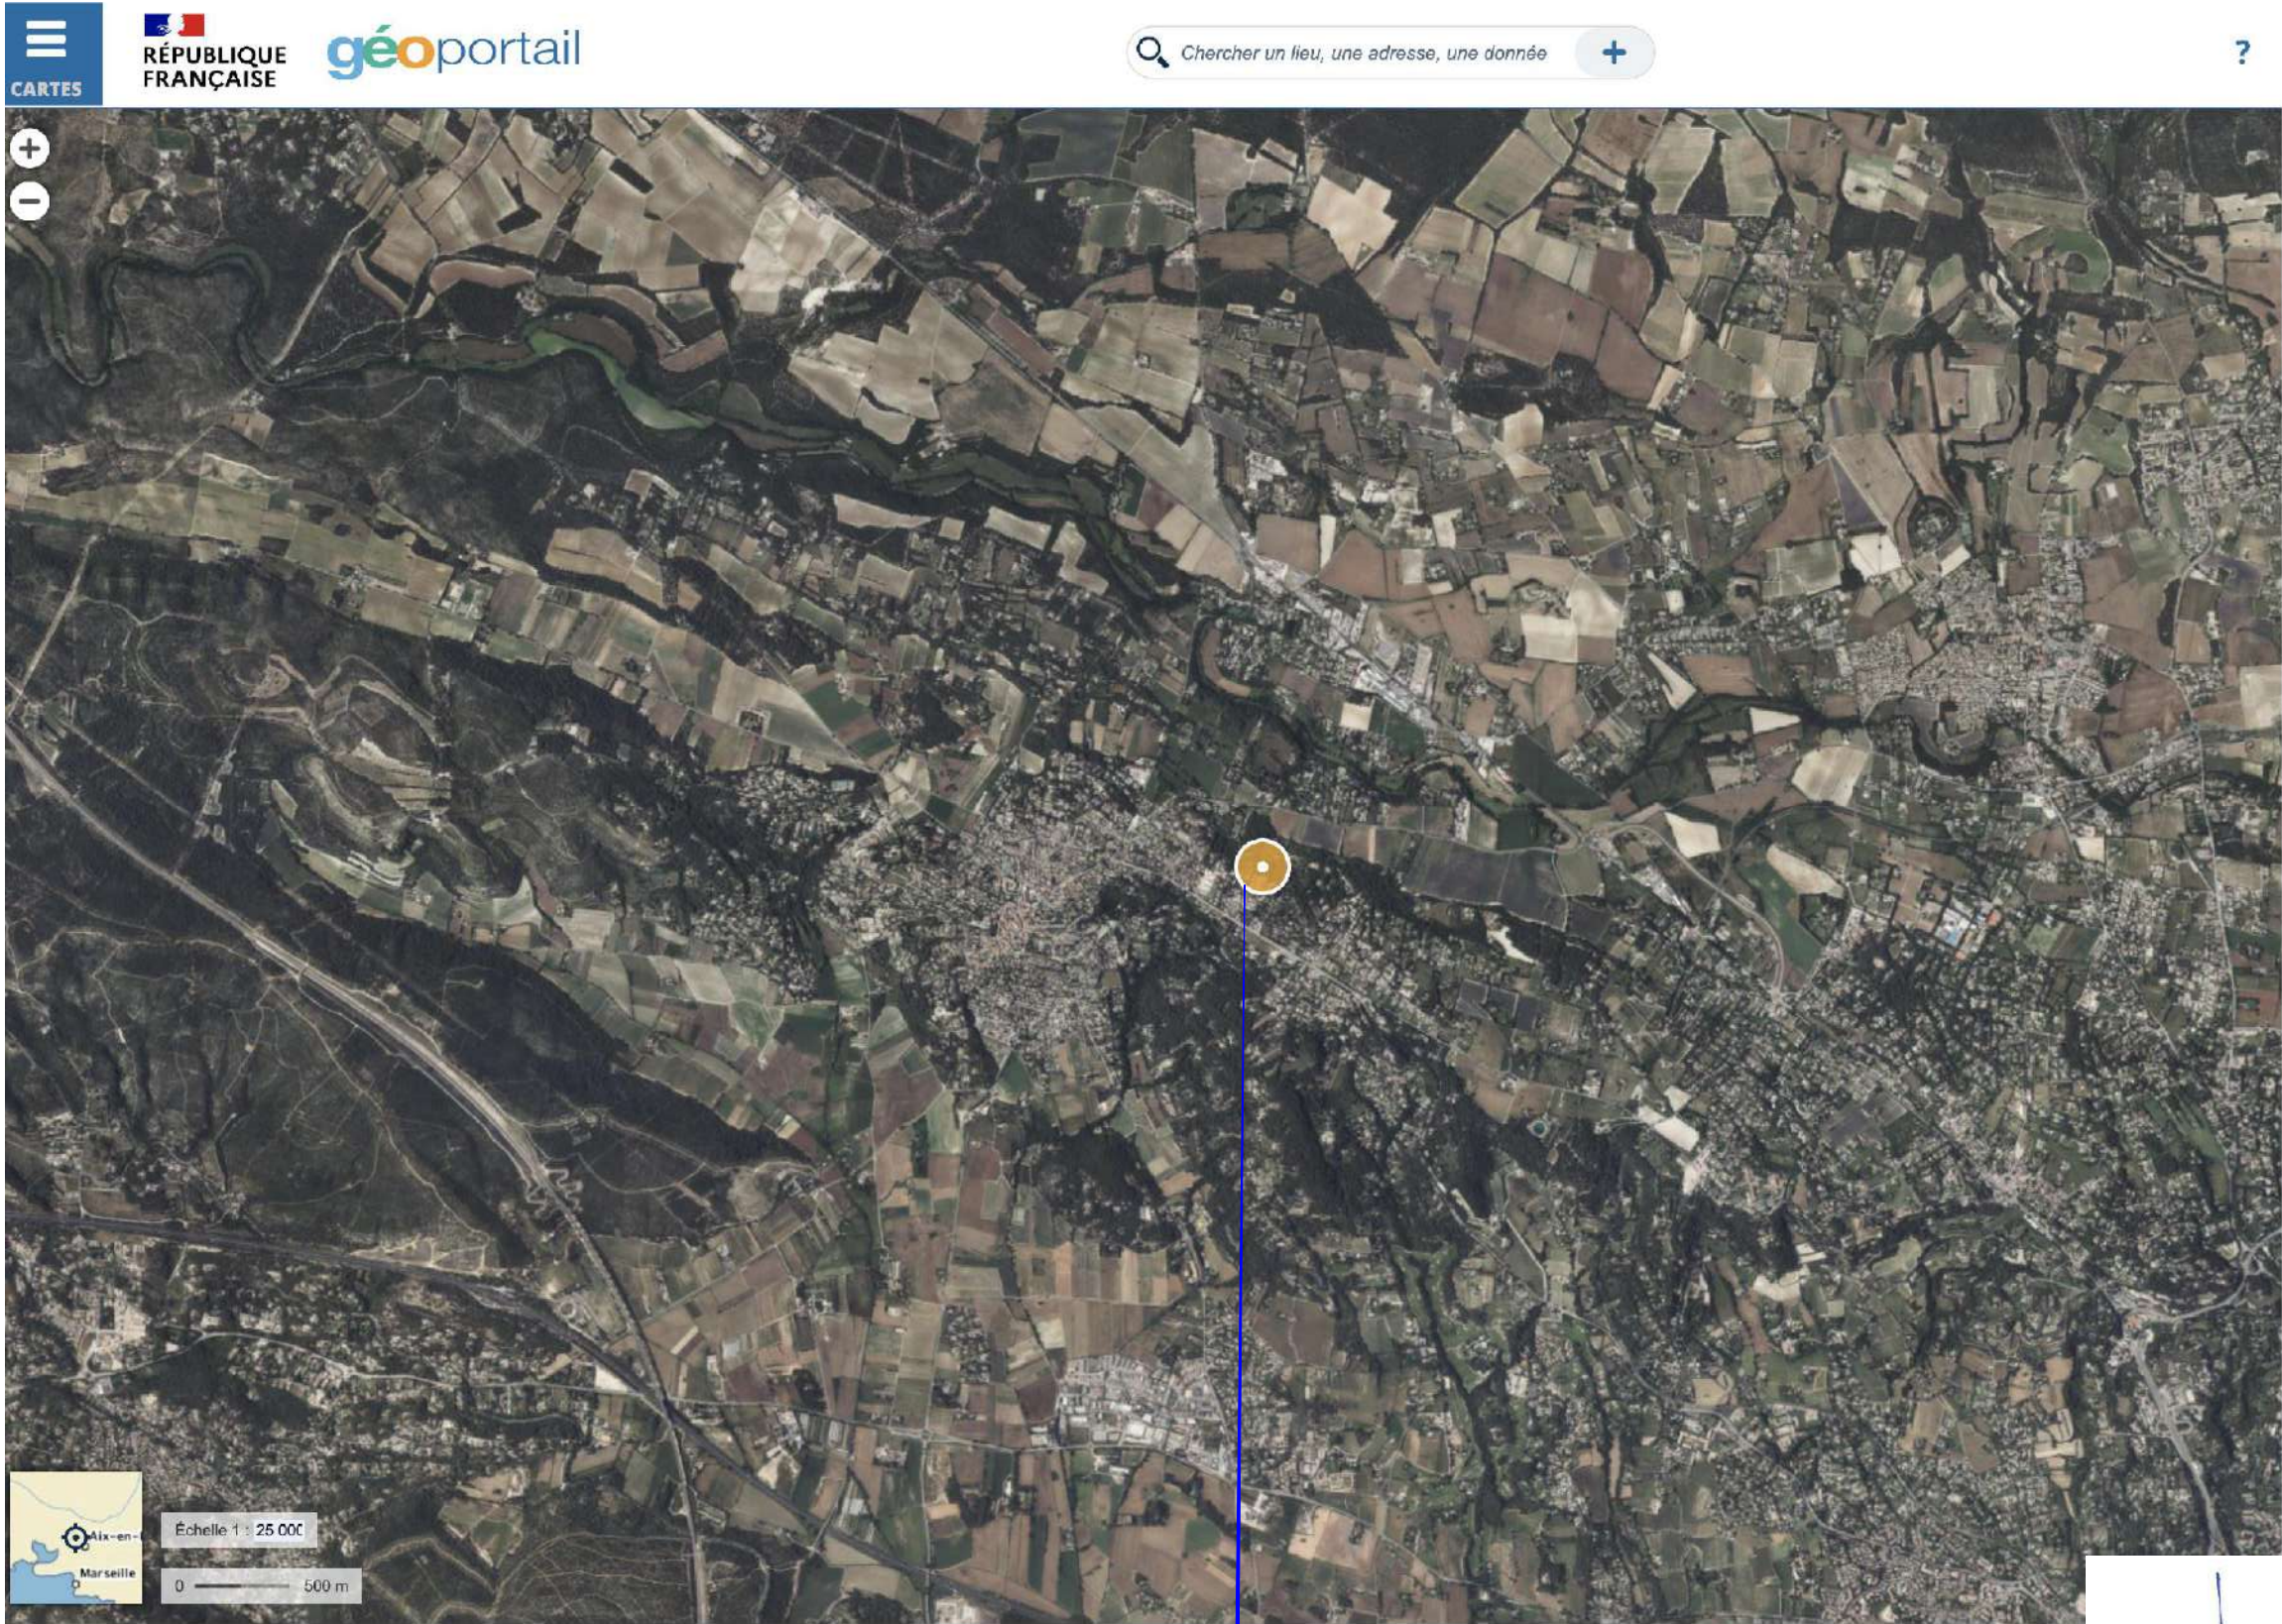

NORD

SOURCE : GEOPORTAIL

330 CHEMIN DES PETITES
FOURQUES 13510 EGUILLES
000 AS 28 & 000 AS 29

ADEM SERTGOZ ARCHITECTE
60 AV. DU PERE SYLVAIN GIRAUD 13510 EGUILLES
REGIONAL: 05 02 15 92 NATIONAL: 01 23 61
APE: 71117 - SIRET: 502 848 351 000 32
TEL: 04 42 58 37 85 FAX: 09 58 02 24 43
adem.architecte@gmail.com

EN AUCUN CAS CES DOCUMENTS ADMINISTRATIFS NE POURRONT SERVIR A LA REALISATION DE L'OUVRAGE					
PROJET : 330 CHEMIN DES PETITES FOURQUES 13510 EGUILLES ASSIETTE DU TERRAIN PROJET 5785 m² 000 AS 28 & 000 AS 29	MAÎTRE D'OUVRAGE : M. & MME TRICOIRE 8 ROUTE DES CHENES VIEUX 83420 LA CROIX VALMER	ARCHITECTE : Agence Adem Sertgoz Architecte Immeuble «le Clos du Moulin» 60, Avenue Du PERE SYLVAIN GIRAUD 13510 EGUILLES Tél: 04 42 58 37 85 - Fax: 09 58 02 24 43 E-mail : adem.architecte@gmail.com	DEMANDE DE DEFRICHEMENT PCMI01 - PLAN DE SITUATION	ECHELLE : 1/25000	DOSSIER DE DEFRICHEMENT DATE : 23/01/2025 PLANCHE N° : 01/06