
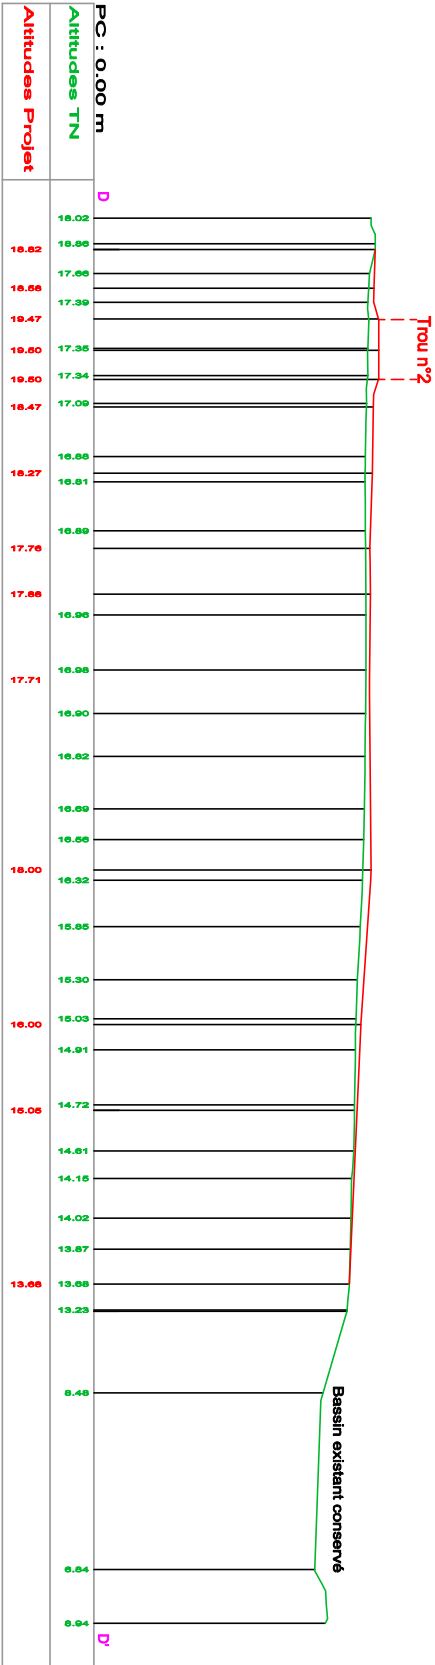
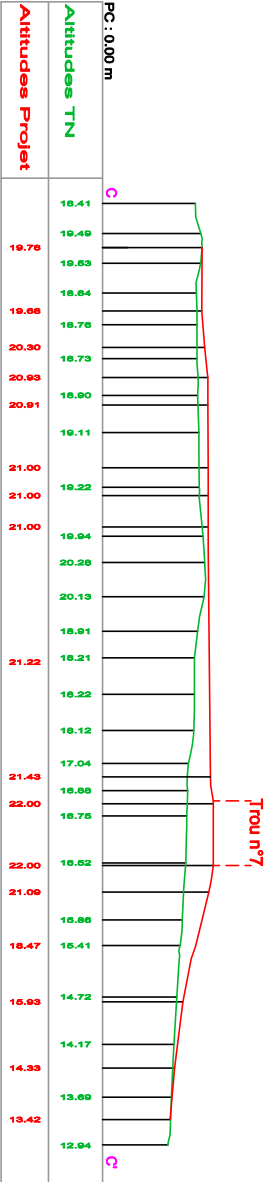
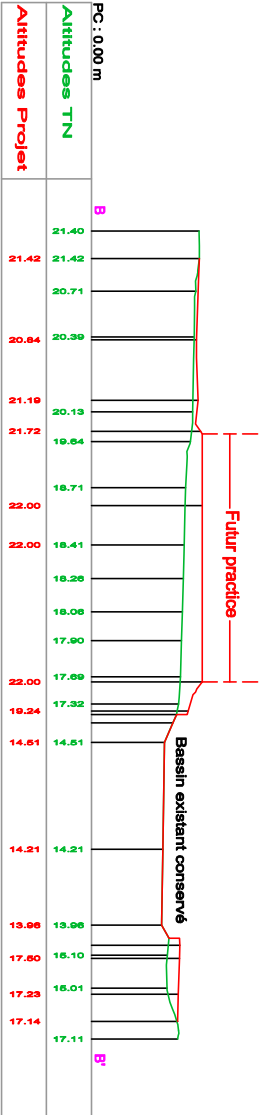


"DEMOCRATIC GOLF"
Coupes

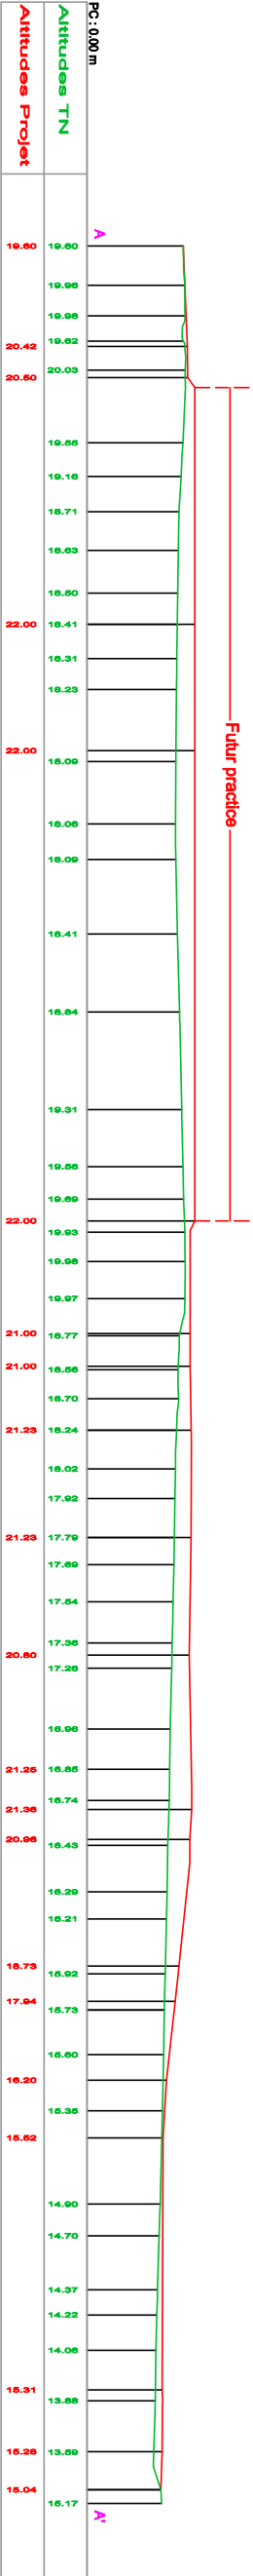

Toute utilisation du présent document devra
obligatoirement mentionner son auteur.

SELARL AMAVENC RIGAUD & associés
Bureau d'architecture
22, rue Notre - Dame
83300 DRAGONNIAN
e-mail : sema.rigaud@amavenc-rigaud.fr

Géomètres - Experts Fonciers D. P. L. G.
Tél : 04. 94. 51. 36. 04
Tél : 04. 94. 50. 97. 37

Référence du plan : CDRPESU/1564/00.00
Document créé le : 07 octobre 2024
Mise à jour :

Échelle : 1 / 1500