


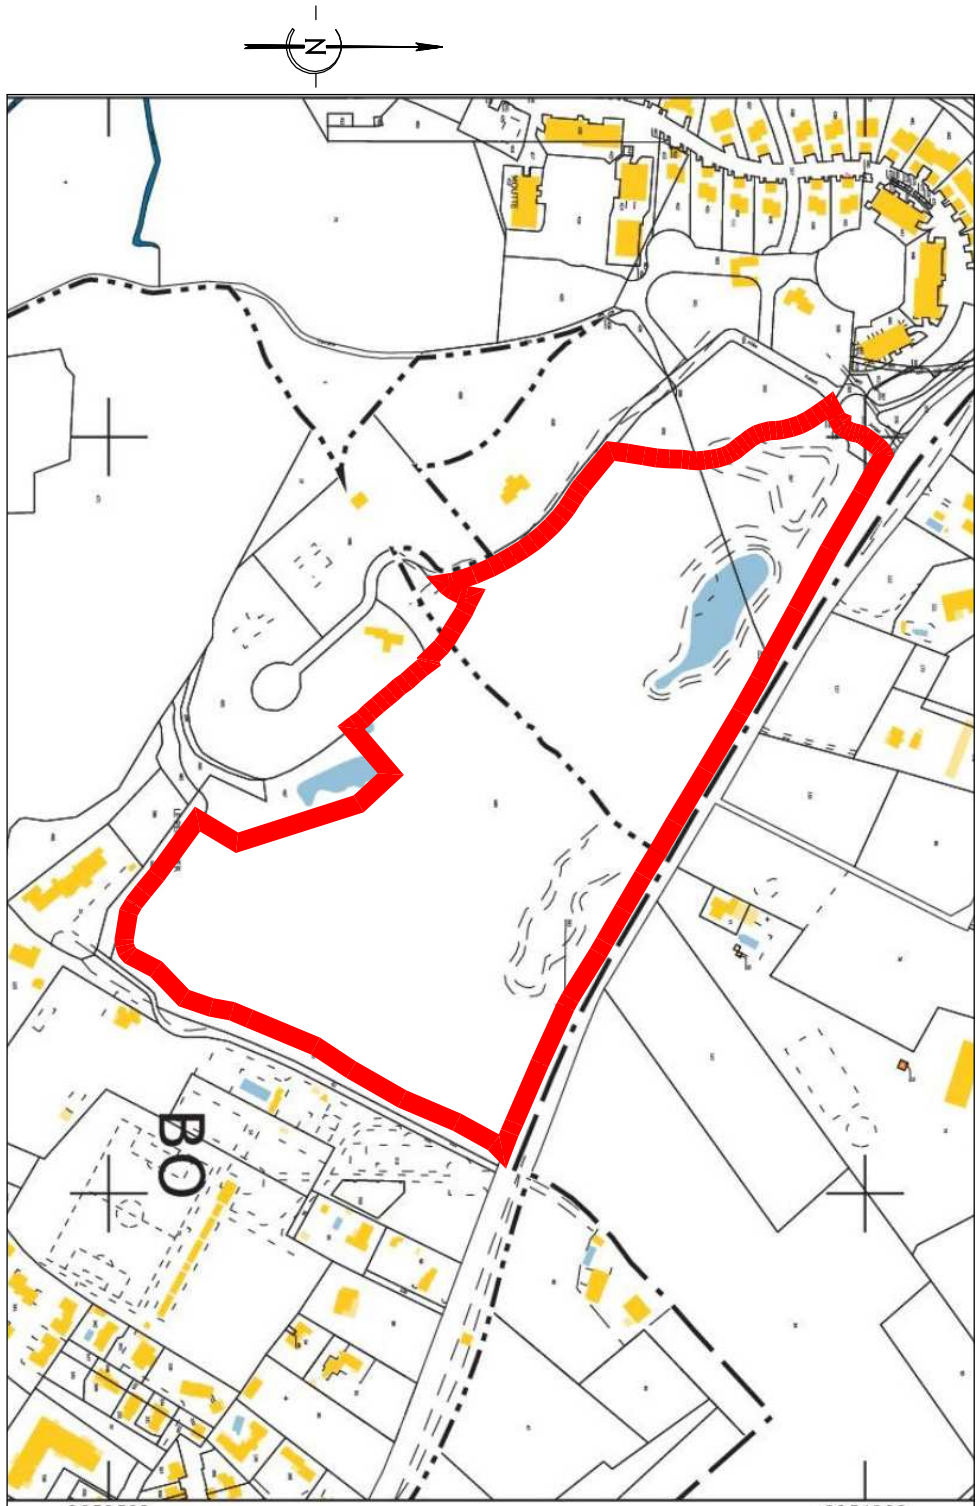

DÉPARTEMENT DU VAR

COMMUNE DE ROQUEBRUNE SUR ARGENS

Lieu-dit : "Moutte - Le Perrussier"

"DEMOCRATIC GOLF"

Plan Topographique


Plan Topographique

Propriété

**cadastree section BO n°377, 392, 397, 394 et 489
sise Allée Robert JONDET - ZAC DU PERRUSSIER**

sisé Allée Robert JONDET - ZAC DU PERRUSSIER

ÉCHELLE : 1 / 1000

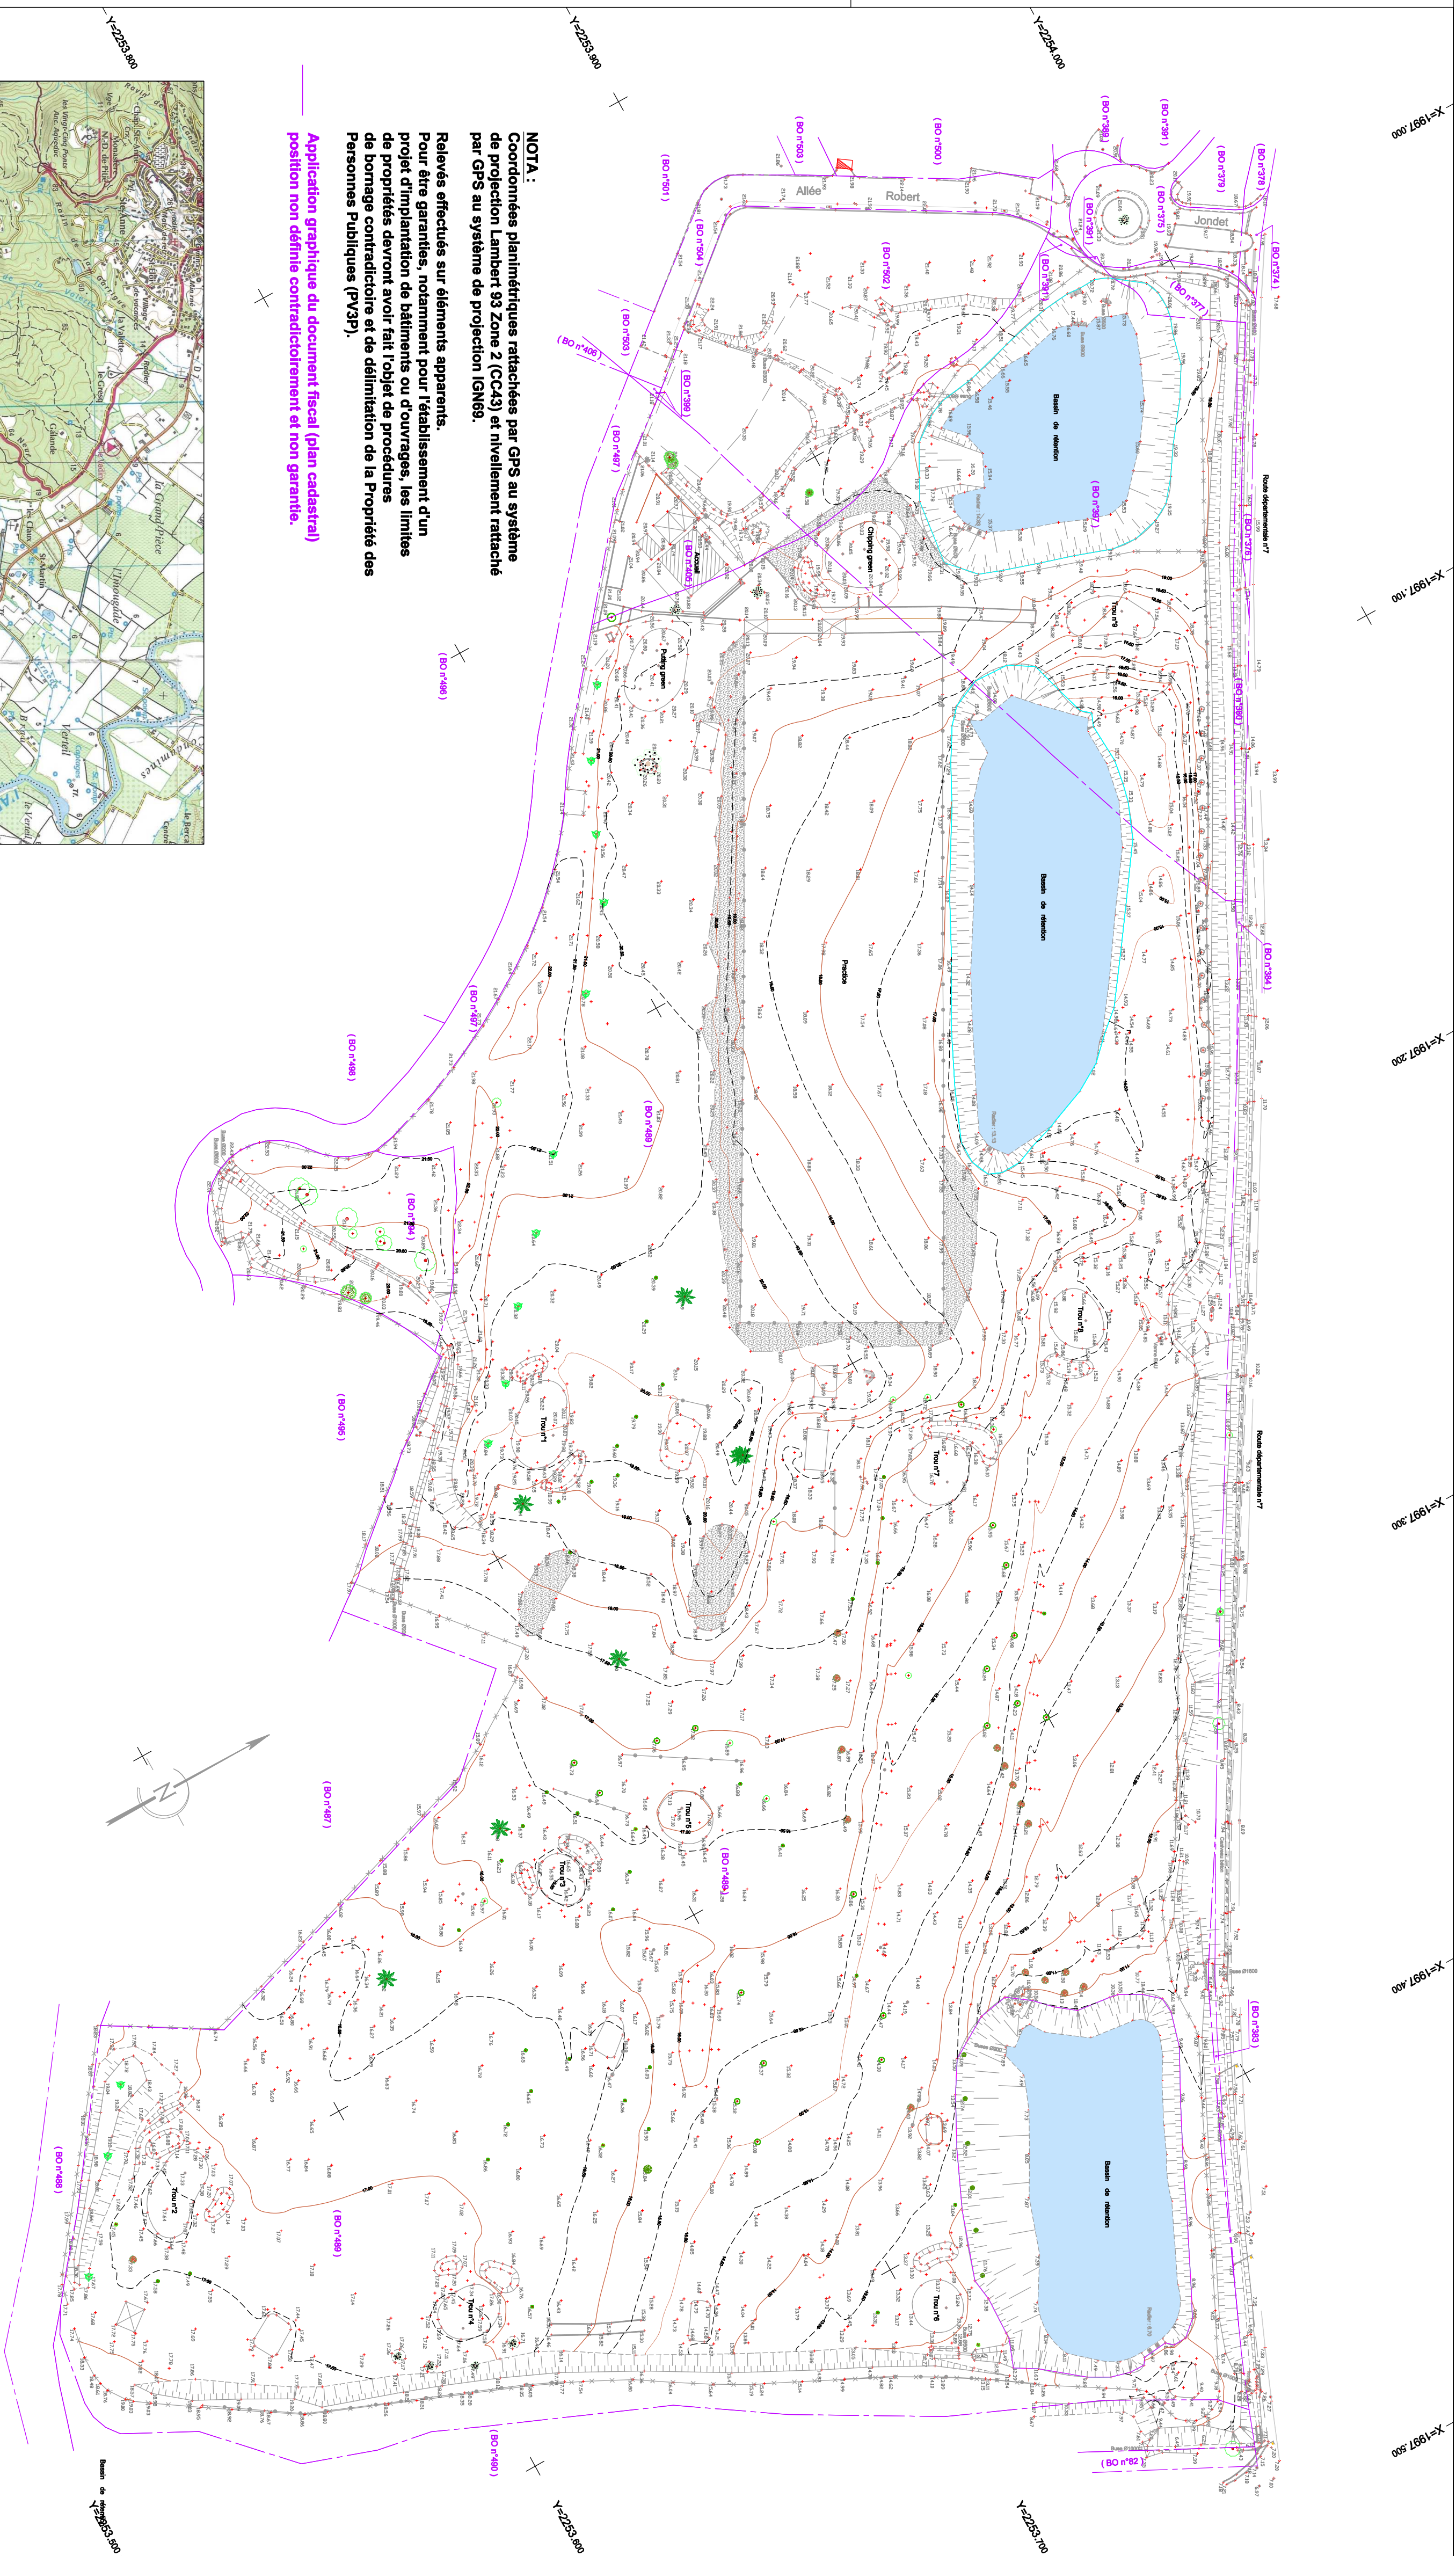


NOTA :
Coordonnées planimétriques rattachées par GPS au système de projection Lambert 93 Zone 2 (CC43) et niveaulement rattaché par GPS au système de projection IGN69.

Coordonnées planimétriques rattachées par GPS au système de projection Lambert 93 Zone 2 (CC43) et nivellement rattaché par GPS au système de projection IGN69.


Relevés effectués sur éléments apparents

projet d'implantation de bâtiments ou d'ouvrages, les limites de propriétés devront avoir fait l'objet de procédures de bornage contradictoire et de délimitation de la Propriété des Personnes Publiques (PVP).

Application graphique du document fiscal (plan cadastral), position non définie contrairement et non garantie.

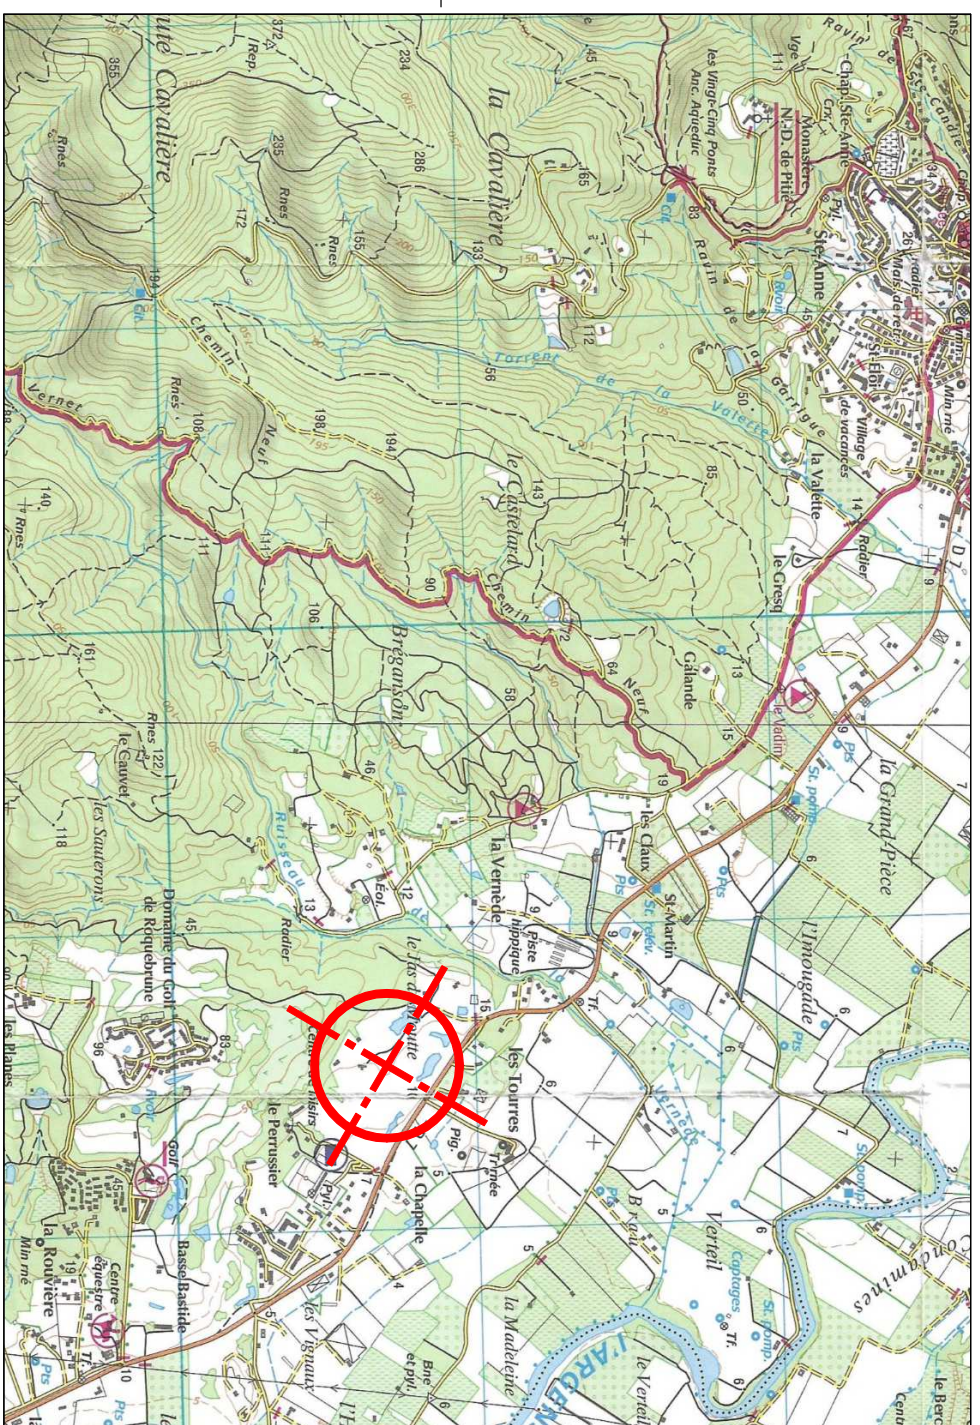

Altimétrie terrain naturel actue

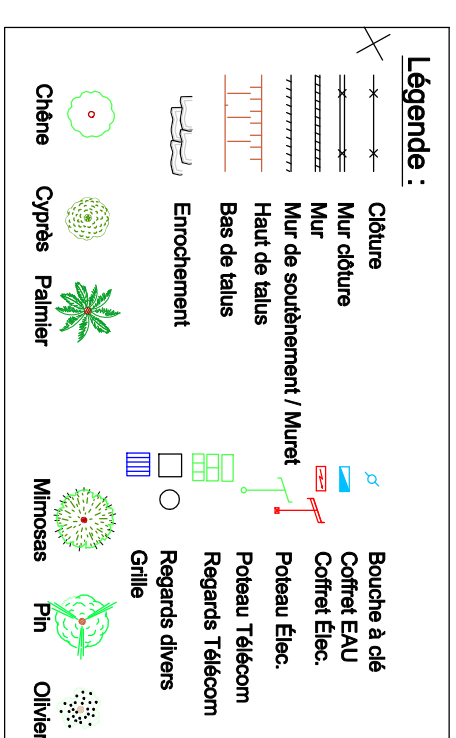

Toute utilisation du présent document devra obligatoirement mentionner son auteur.

