


ANNEXE 9

EXTRAIT DU PLU3

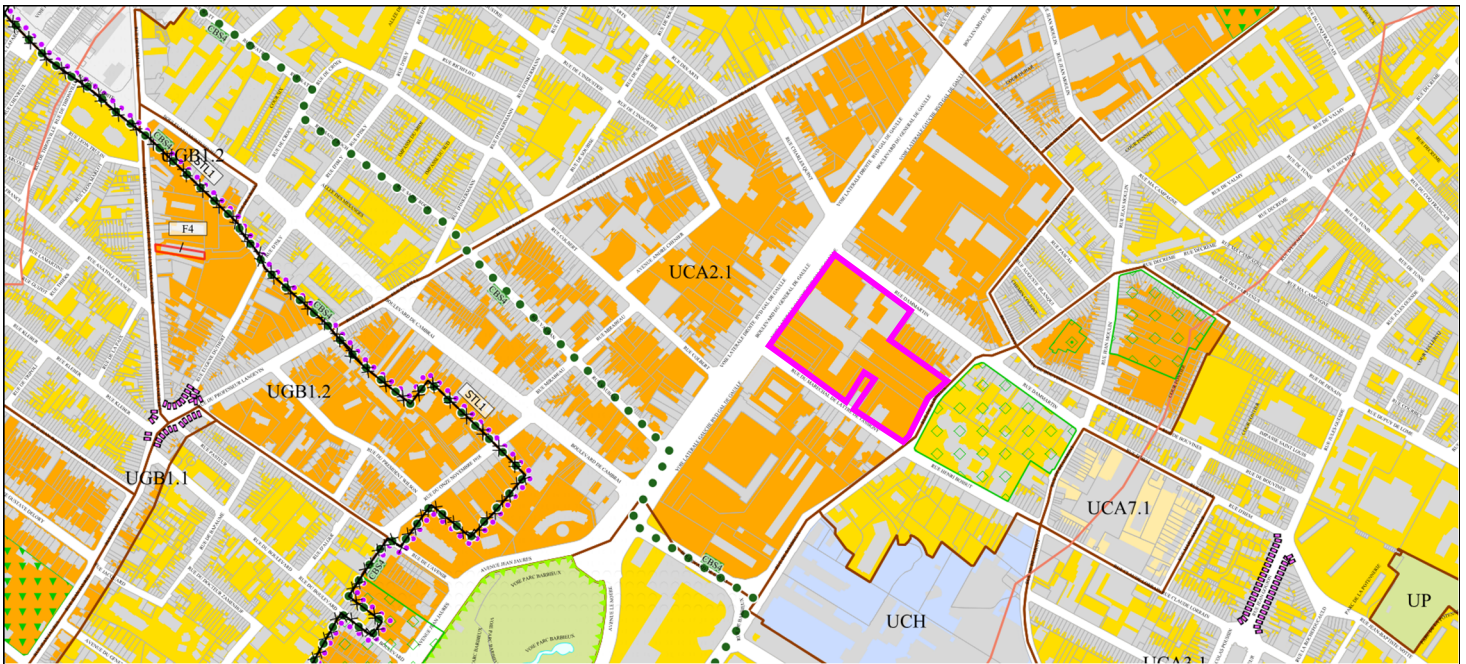

Plan Local d'Urbanisme de Lille Métropole

Le projet se situe en zone UCA2.1, qui est une zone d'économie mixte.

Les zones UCA2.1 se caractérisent par une mixité fonctionnelle à dominante résidentielle et une forte présence d'implantation ou de bâtiments d'activités. Le tissu se caractérise principalement par des constructions implantées de manière très denses ou denses et formant le plus souvent un front bâti continu.

L'intensification, la dynamisation en termes de services et de commerces et l'accompagnement de la mutation du tissu ancien sont fortement recherchés.

Le projet est compatible avec le règlement de la zone.