

# ANNEXE 5 : PLANS DES PROJETS


## Légende

AVP Travaux 2024

élargissement abricotine

- axe de profil en travers
- nouveau bord de piste
- bord de piste actuel
- courbe de niveau du TN (1m)
- courbe de niveau du projet (1m)
- Zone de remblais

### ELARGISSEMENT DE L'ABRICOTINE - PLAN DE MASSE

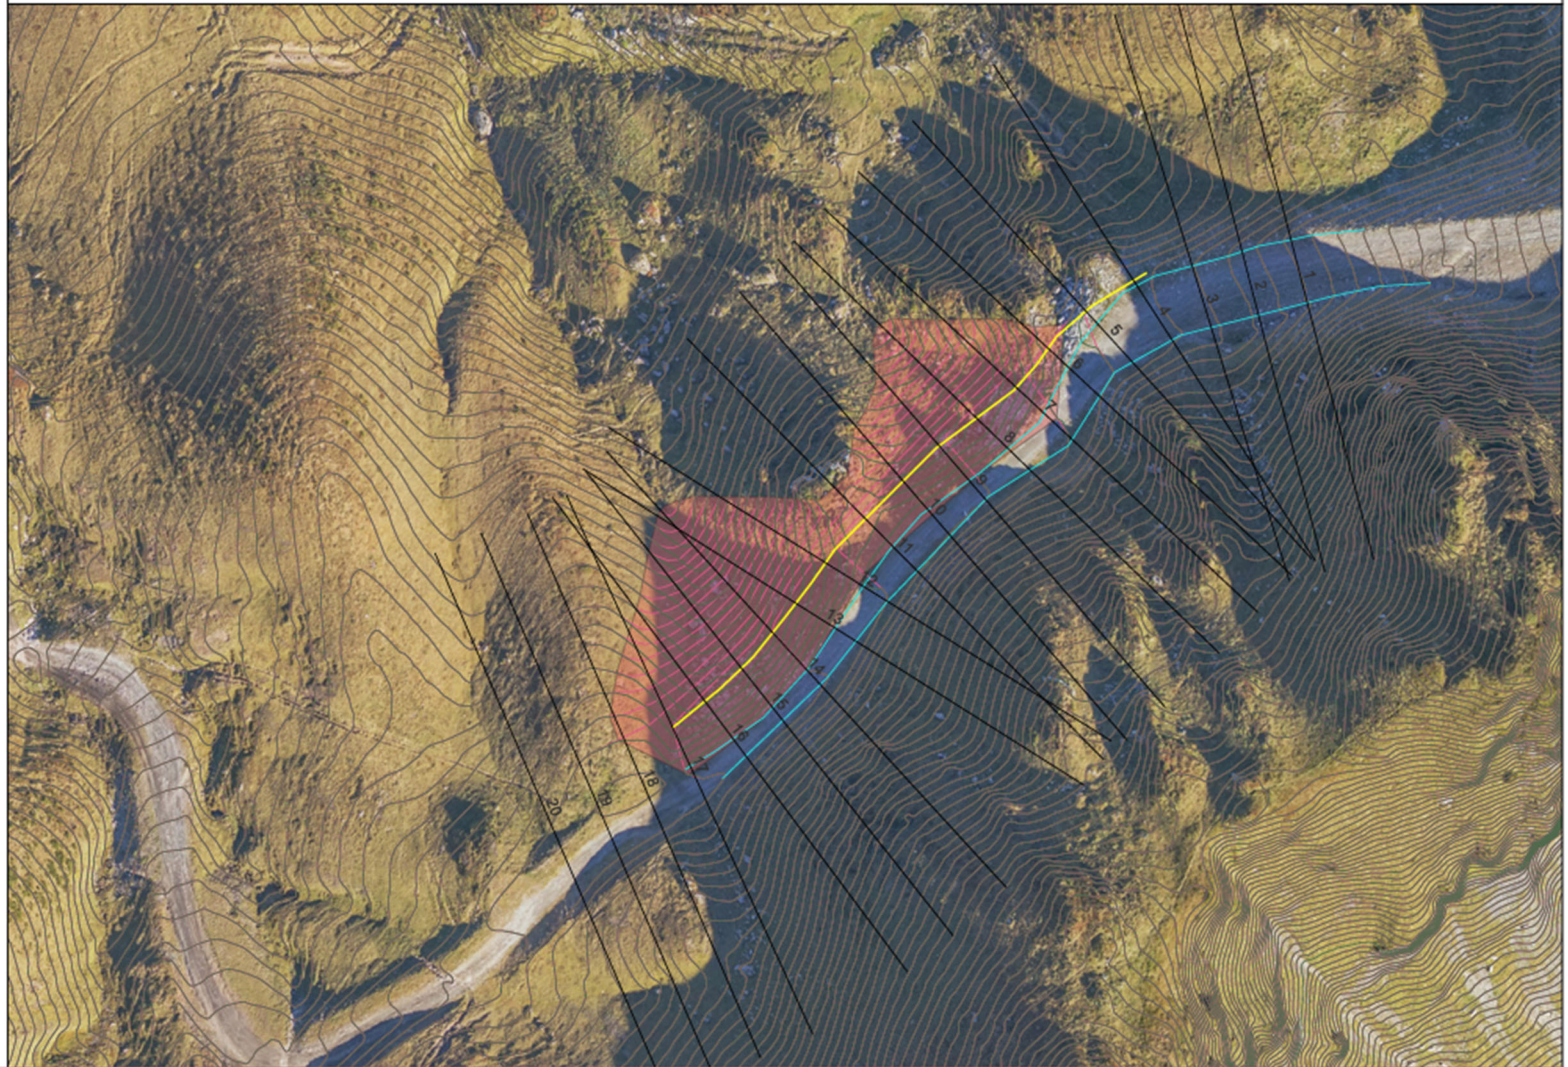

**SERMA**  
— AVORIAZ —

Edité le 13/02/2024

Echelle en A3 : 1:750

0 7 14 21 28 35 m




## Légende

AVP Travaux 2024

- reprise virage bleue du lac
- axe de profil en travers
- nouveau bord de piste
- bord de piste actuel
- courbe de niveau du TN (1m)
- courbe de niveau du projet (1m)
- zone de remblais
- zone de déblais

### REPRISE DU VIRAGE DE LA BLEUE DU LAC - PLAN DE MASSE

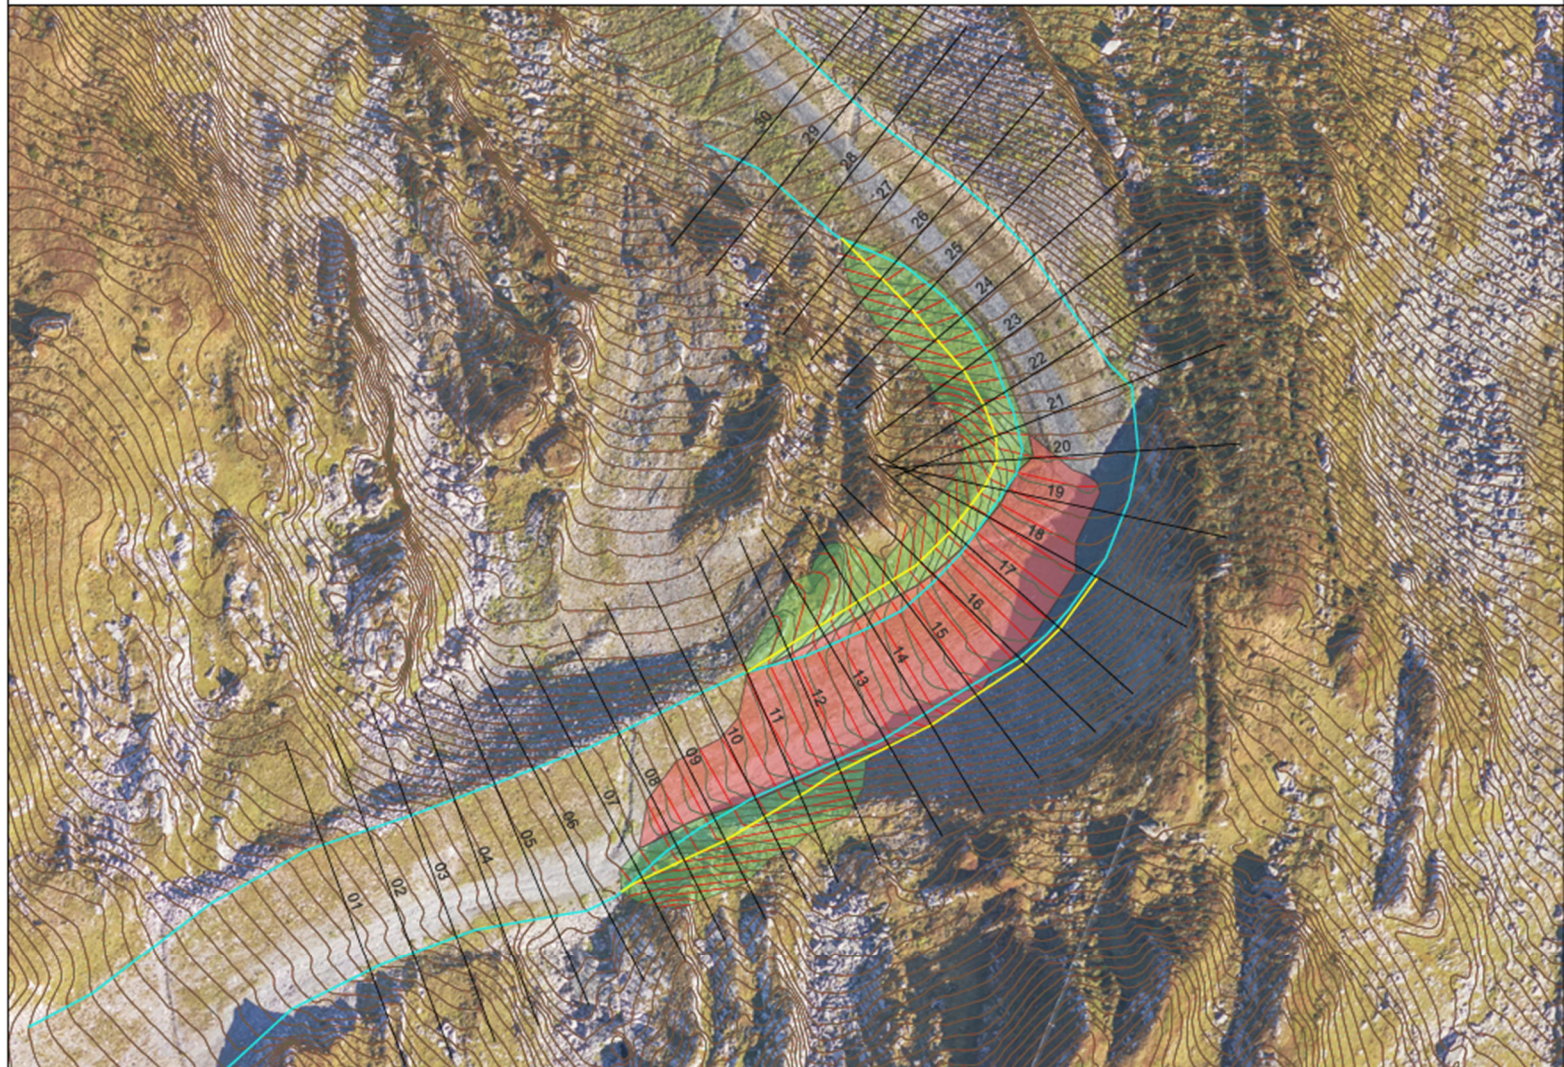

**SERMA**  
AVORIAZ

Edité le 13/02/2024

Echelle en A3 : 1:750

0 7 14 21 28 35 m



