


- Lieu d'implantation du projet photovoltaïque : 985 Chantelouve, Alixan (26 300)



Localisation du projet sur carte IGN au 1/50 000

- Lieu d'implantation du projet photovoltaïque : 985 Chantelouve, Alixan (26 300)

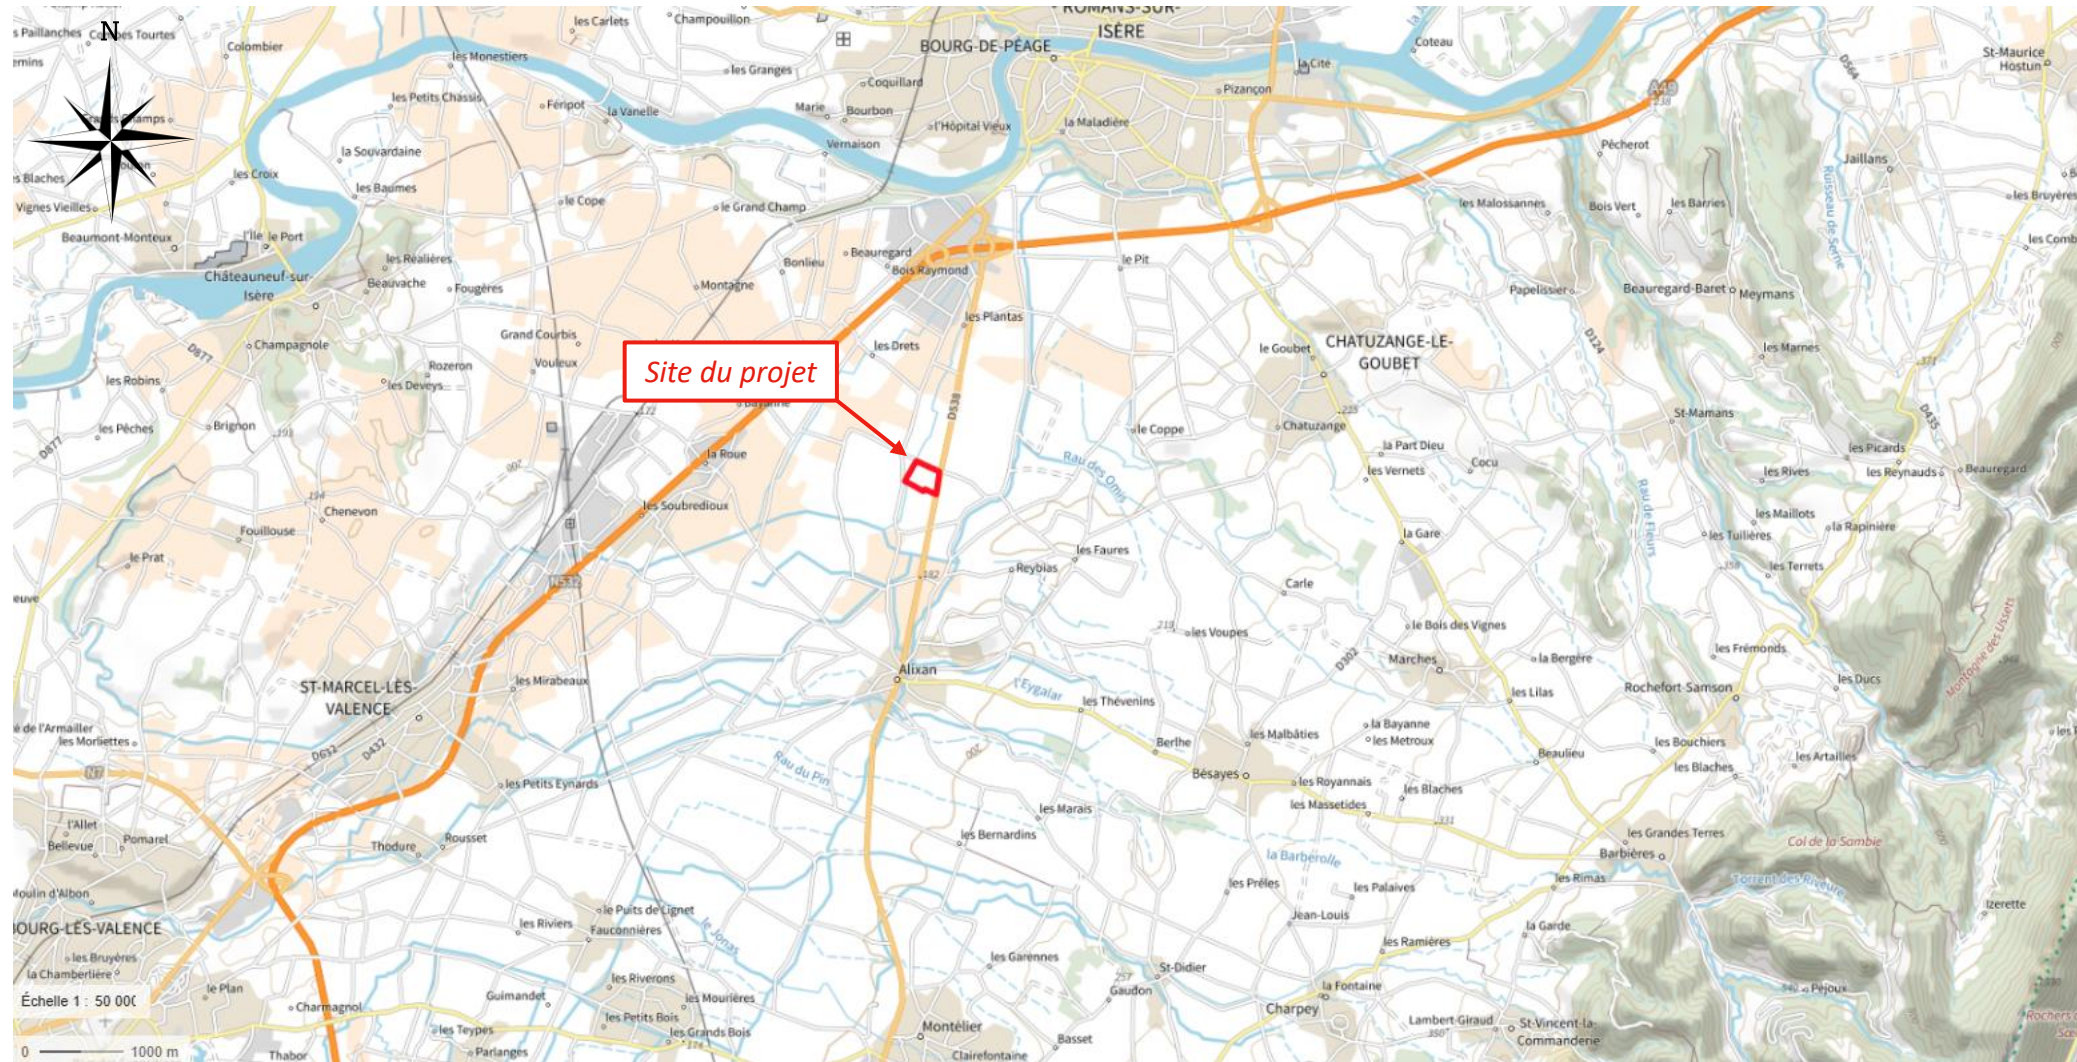

Localisation du projet sur carte IGN au 1/25 000


● Parcelles cadastrales concernées : Section ZE

Références cadastrales
ZE-165 ZE-34
Surface foncière
95 807 m²
Commune
ALIXAN (26300)
Propriétaire
M.ROCHE



Zoom sur les parcelles concernées par le projet

- Parcelles cadastrales concernées : ZE-165 ; ZE-34

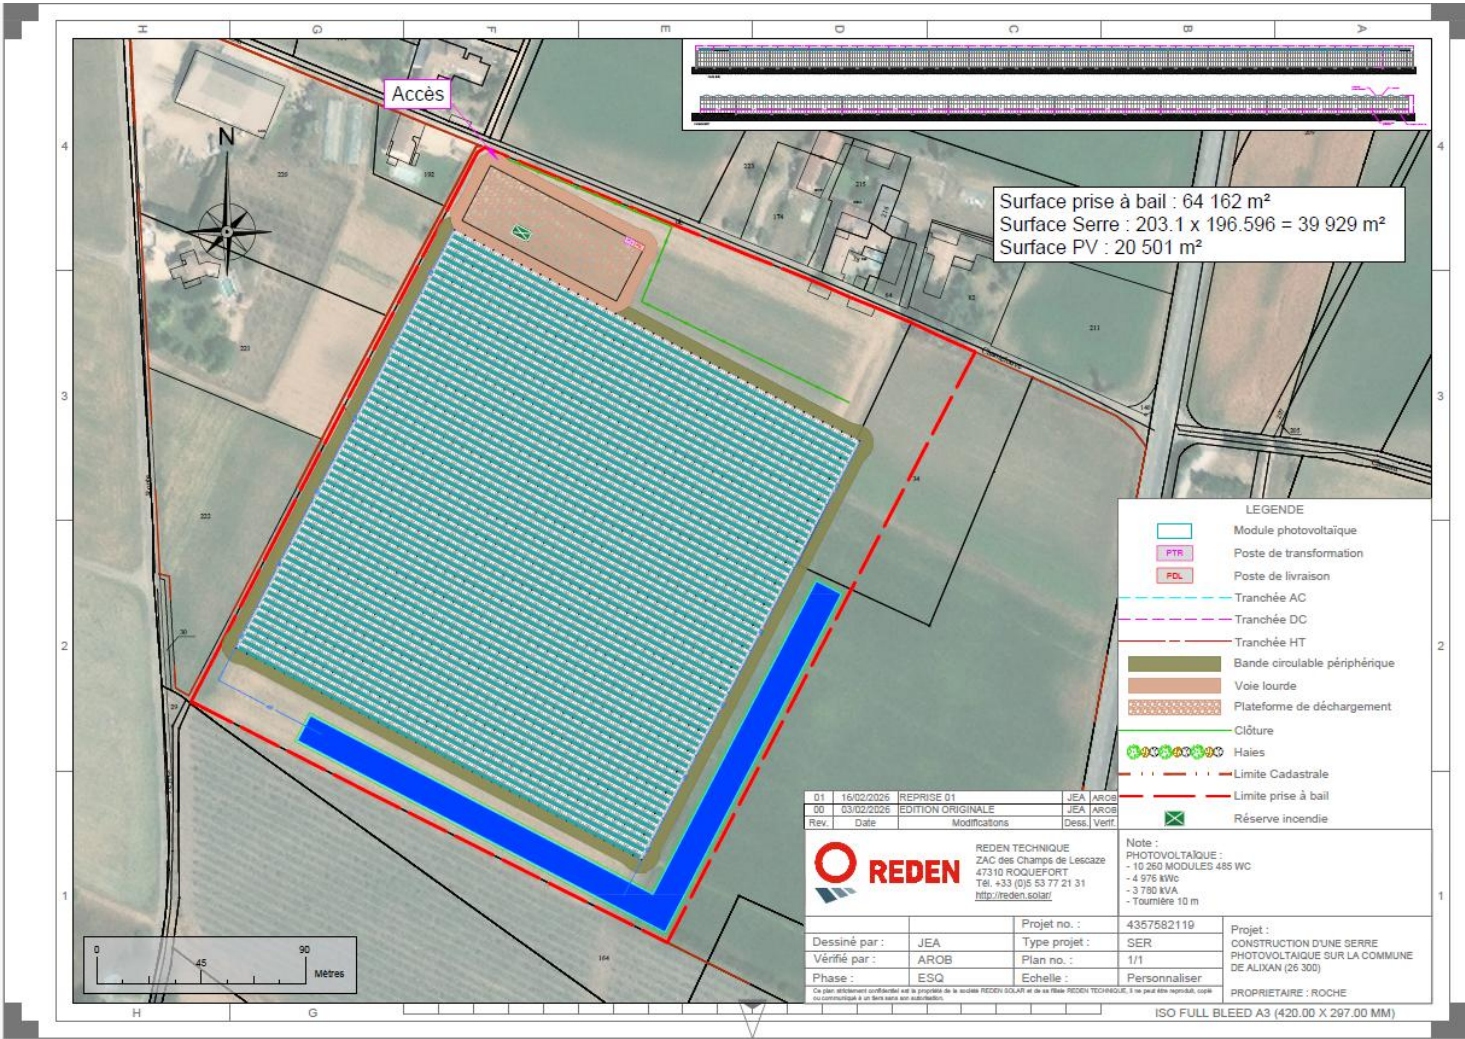

Emprise du projet sur les parcelles concernées