
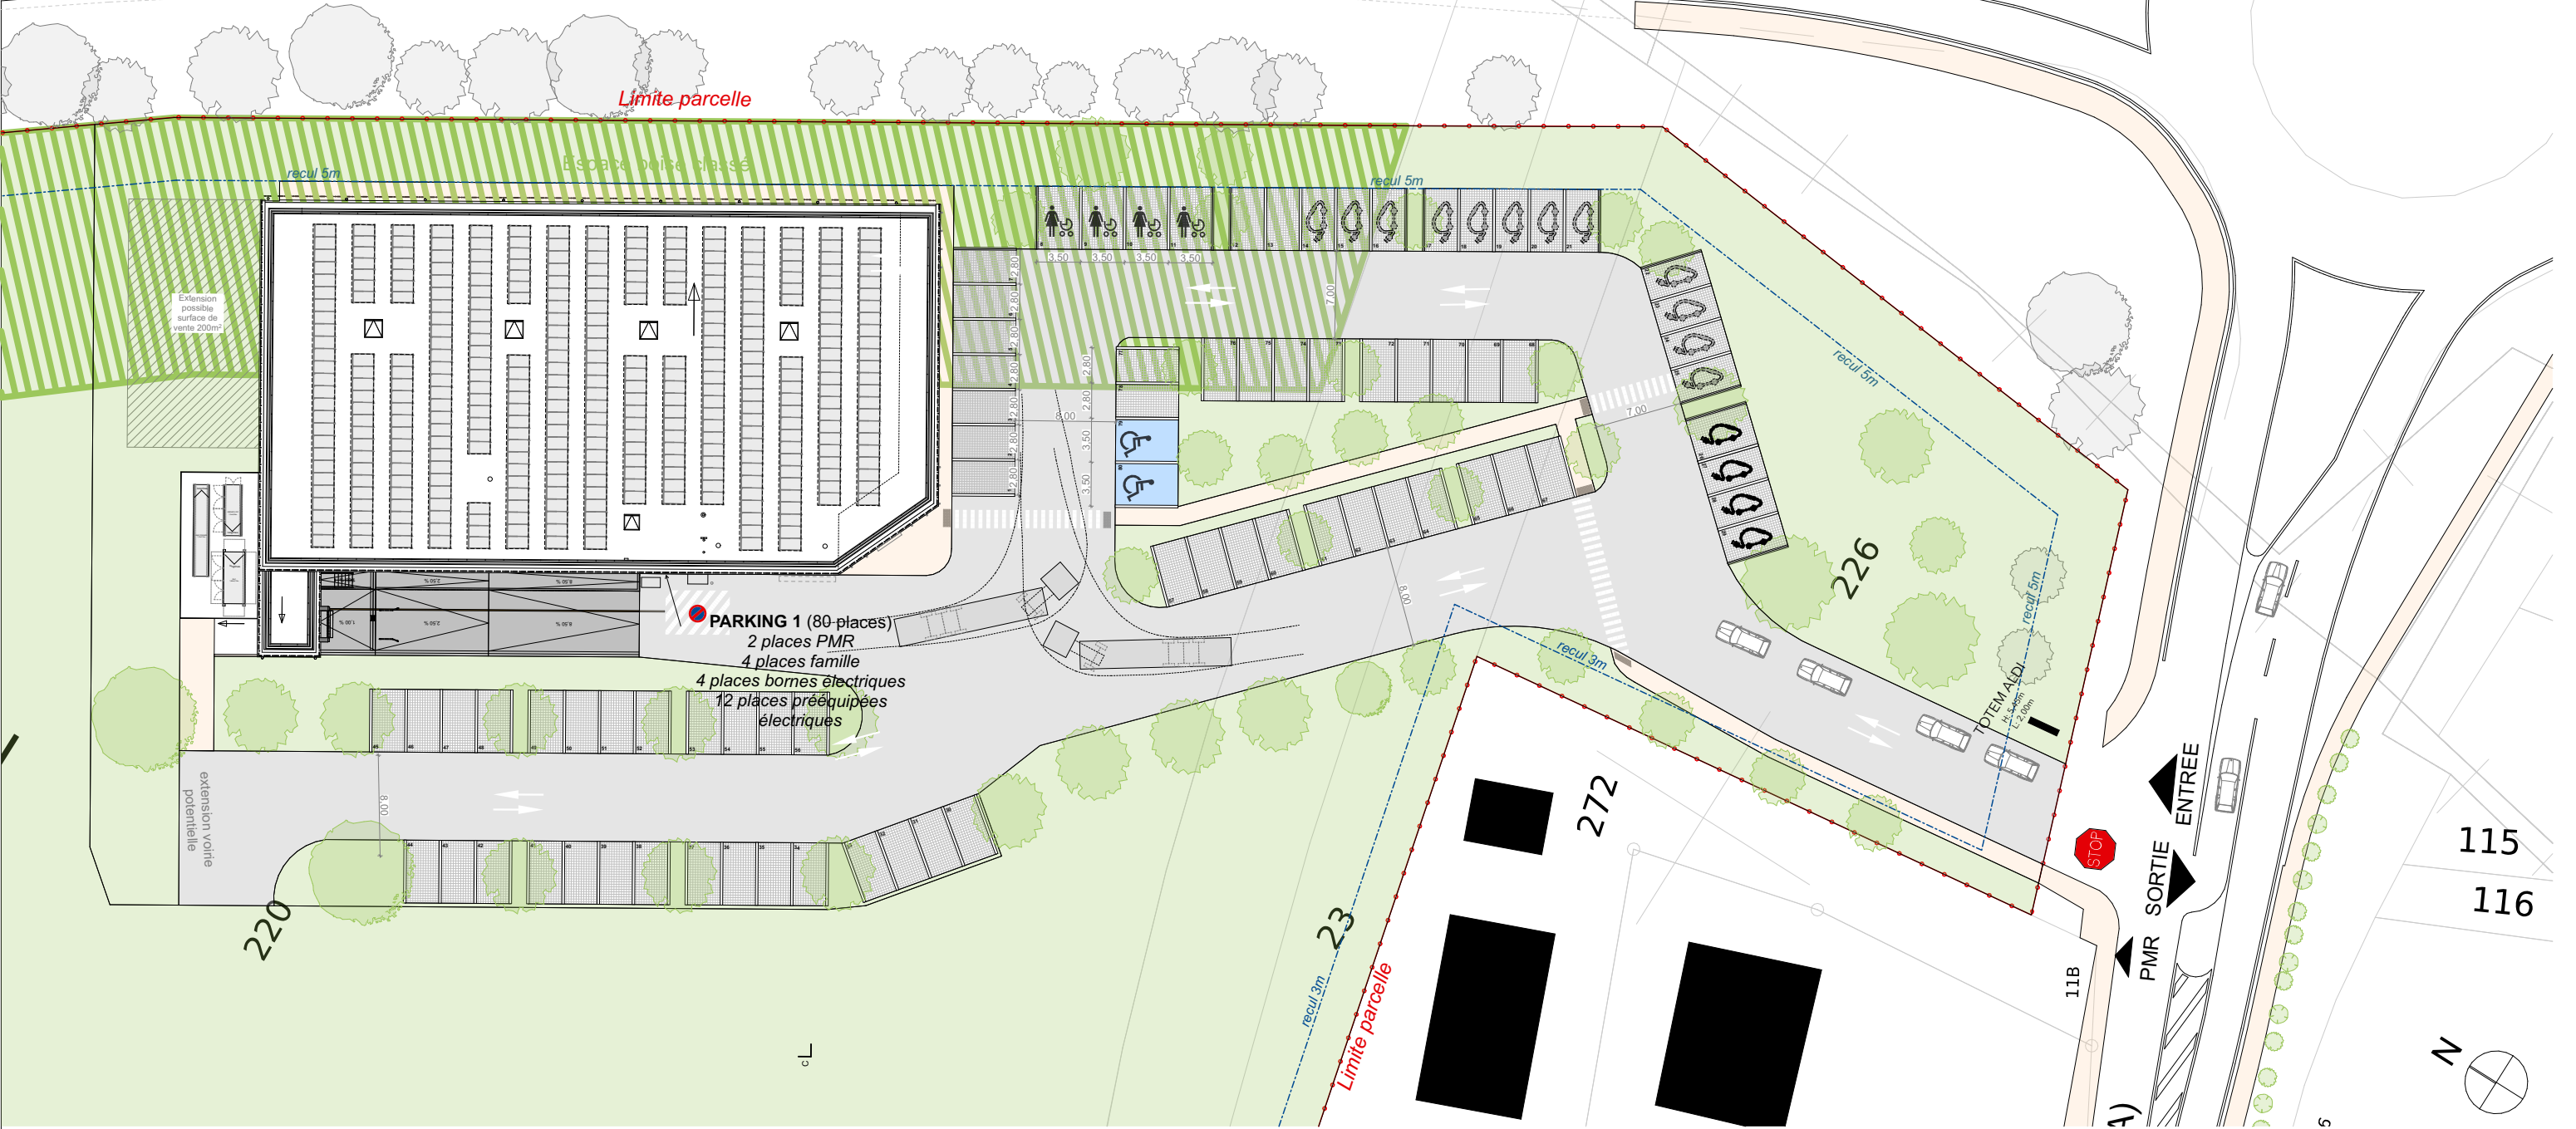


artementale n°148 (RD 148)

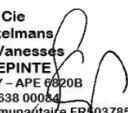

|   |   |                                                                                  |   |                                                                 |   |   |   |
|---|---|----------------------------------------------------------------------------------|---|-----------------------------------------------------------------|---|---|---|
| <div></div> <div>Maitre d'ouvrage :<br/><b>IMMALDI ET CIE</b><br/>33 rue de Vanesses<br/>bâtiment Exelmans<br/>93 420 Villepinte</div> | <div></div> <div><b>IMMALDI et Cie</b><br/>Bâtiment Exelmans<br/>33 rue des Vanesses<br/>93420 VILLEPINTÉ<br/>RCS BOBIGNY – APE 6820B<br/>Siret 378 568 638 00084<br/>TVA Intracommunautaire FR 9378568638</div> | <div>Phase projet :<br/><b>PC</b></div> <div>N° de plan :<br/><b>PC 2c</b></div> | <div>Projet :<br/><b>Surface commerciale ALDI - Civray</b><br/>Route de Limoges - 86400 Civray</div> <div>Titre :<br/><b>Plan de Masse - État projeté (1:500)</b></div> | <div>Date :<br/>16/03/2026</div> <div>Échelle :<br/>1:500</div> | <div><br/>N</div> <div>Format :<br/><b>A3</b></div> | <div></div> <div><b>ARA</b><br/>ATELIER REVEL ARCHITECTURE - SAS<br/>19 rue Péniaud Beaupuyrat, 87 000 Limoges<br/>06.64.17.25.41 - atelier@atelierrevel.com</div> | <div>Maitre d'oeuvre :</div> <div></div> <div><b>ARA</b><br/>ATELIER REVEL ARCHITECTURE<br/>19 rue Péniaud Beaupuyrat, 87 000 Limoges<br/>06.64.17.25.41 - atelier@atelierrevel.com</div> |
|---|---|----------------------------------------------------------------------------------|---|-----------------------------------------------------------------|---|---|---|