

ANNEXE 5 – PLUi du Civraisien en Poitou



CIVRAY (86078)



Parcelle 0A 0226


[Fiche détaillée à la parcelle](#)

[Afficher la page territoire](#)

DOCUMENTS D'URBANISME

Parcelle couverte par le Plan Local d'Urbanisme intercommunal (PLUi) DU CIVRAISIEN EN POITOU, dont la dernière procédure a été approuvée le **09/09/2025**.

- Zone classée **UG**, Urbain général.
- Zone classée **UGe**, Urbain à vocation économique.

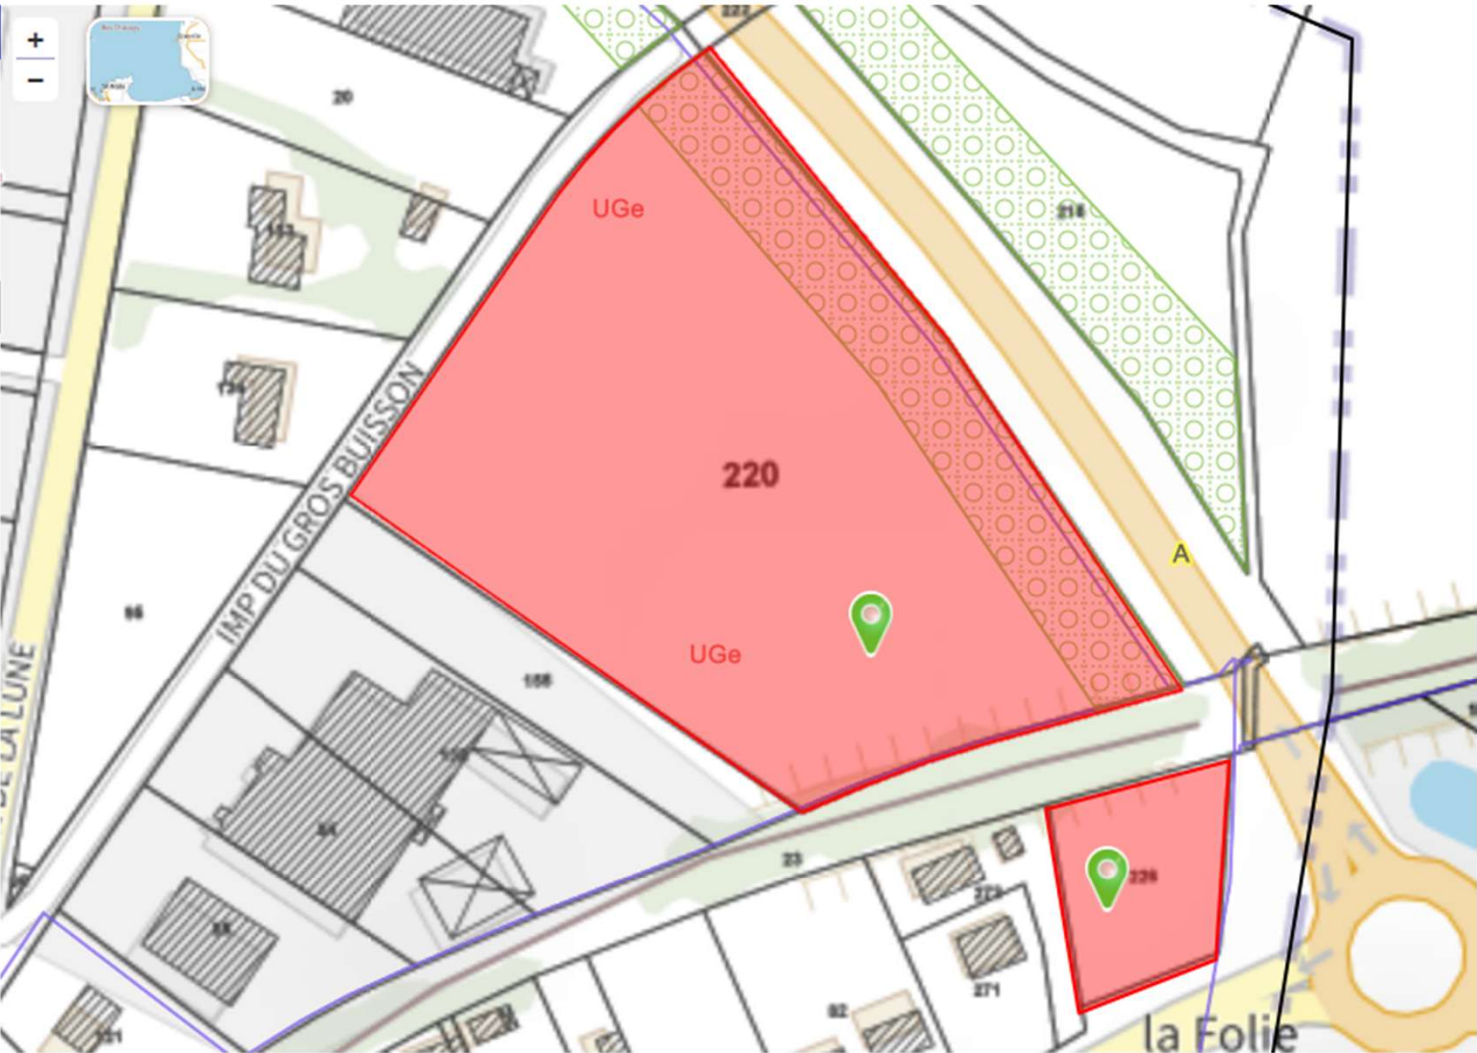

ANNEXE 5 – PLUi du Civraisien en Poitou

1AUGe : Zone à urbaniser à court terme dédiée aux activités économiques

UG : Tissu urbain à dominante d'habitat et incluant les secteurs
les secteurs d'équipements et les activités économiques compatibles

Espace boisé classé
(article L113-1 du Code de l'Urbanisme)

Boisement

